

Stærð fyrir breytingar:
 Heildarstærð á húsi: 54,0 m²
 Rúmmál: 164,59 m³

Stærð eftir stækkun:
 Stærð á húsi: 58,05 m²
 Geymsla: 14,19 m²
 Heildarstærð: 72,24 m²
 Rúmmál húss: 178,50 m³
 Rúmmál geymslu: 38,48 m³
 Heildarrúmmál: 216,96 m³

Staðgreinir: 6130030
 Landnúmer: 169259

Handsökkvitæki og reykskynjarar staðsettir í samráði við eldvarnartílit.



Byggingarlýsing

Meginbyggingarefni og burðarkerfi er úr timbri og er húsið einangrað með steinul.

Öll húsin eru aðflutt og tengd saman á staðnum og standa á niðursteyptum tréstaorum.

Húsin eru klædd með loftræstri tréklæðningu.

Frágangur þaks og þakvirkis tekur mið af viðeigandi kröfum í grein 136.1 - 136.12 í byggingarreglugerð eftir því sem við á.

Þak er borðaklætt sperruþak, klætt með pappa og búrústáli.

Hámarks U-gildi byggingarhluta er í samræmi við grein 180.3 í byggingarreglugerð.

Þak 0,2 W/m²K, útveggir 0,4 W/m²K, gólf 0,3 W/m²K, gluggar (karmar, gler vegið meðaltal, k-gler) 2,0 W/m²K. Hurðir 3,0 W/m²K, útveggir, vegið meðaltal (veggfletir, gluggar, hurðir) 0,85 W/m²K



Gluggar eru timburgluggar með tvöföldu gleri.

Léttir innveggir eru úr timbri.

Öll gluggalaus rými eru loftræst í samræmi við grein 186 - 187 í byggingarreglugerð.

Í öll blaut rými koma gólfniðurföll.

Samp. 29.03.2005
 BYGGINGARFULLTRÚI
 GRÍMSNES OG GRÄFNINGSHREPPS
Hilmar Gunnarsson

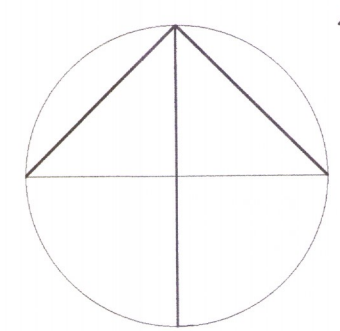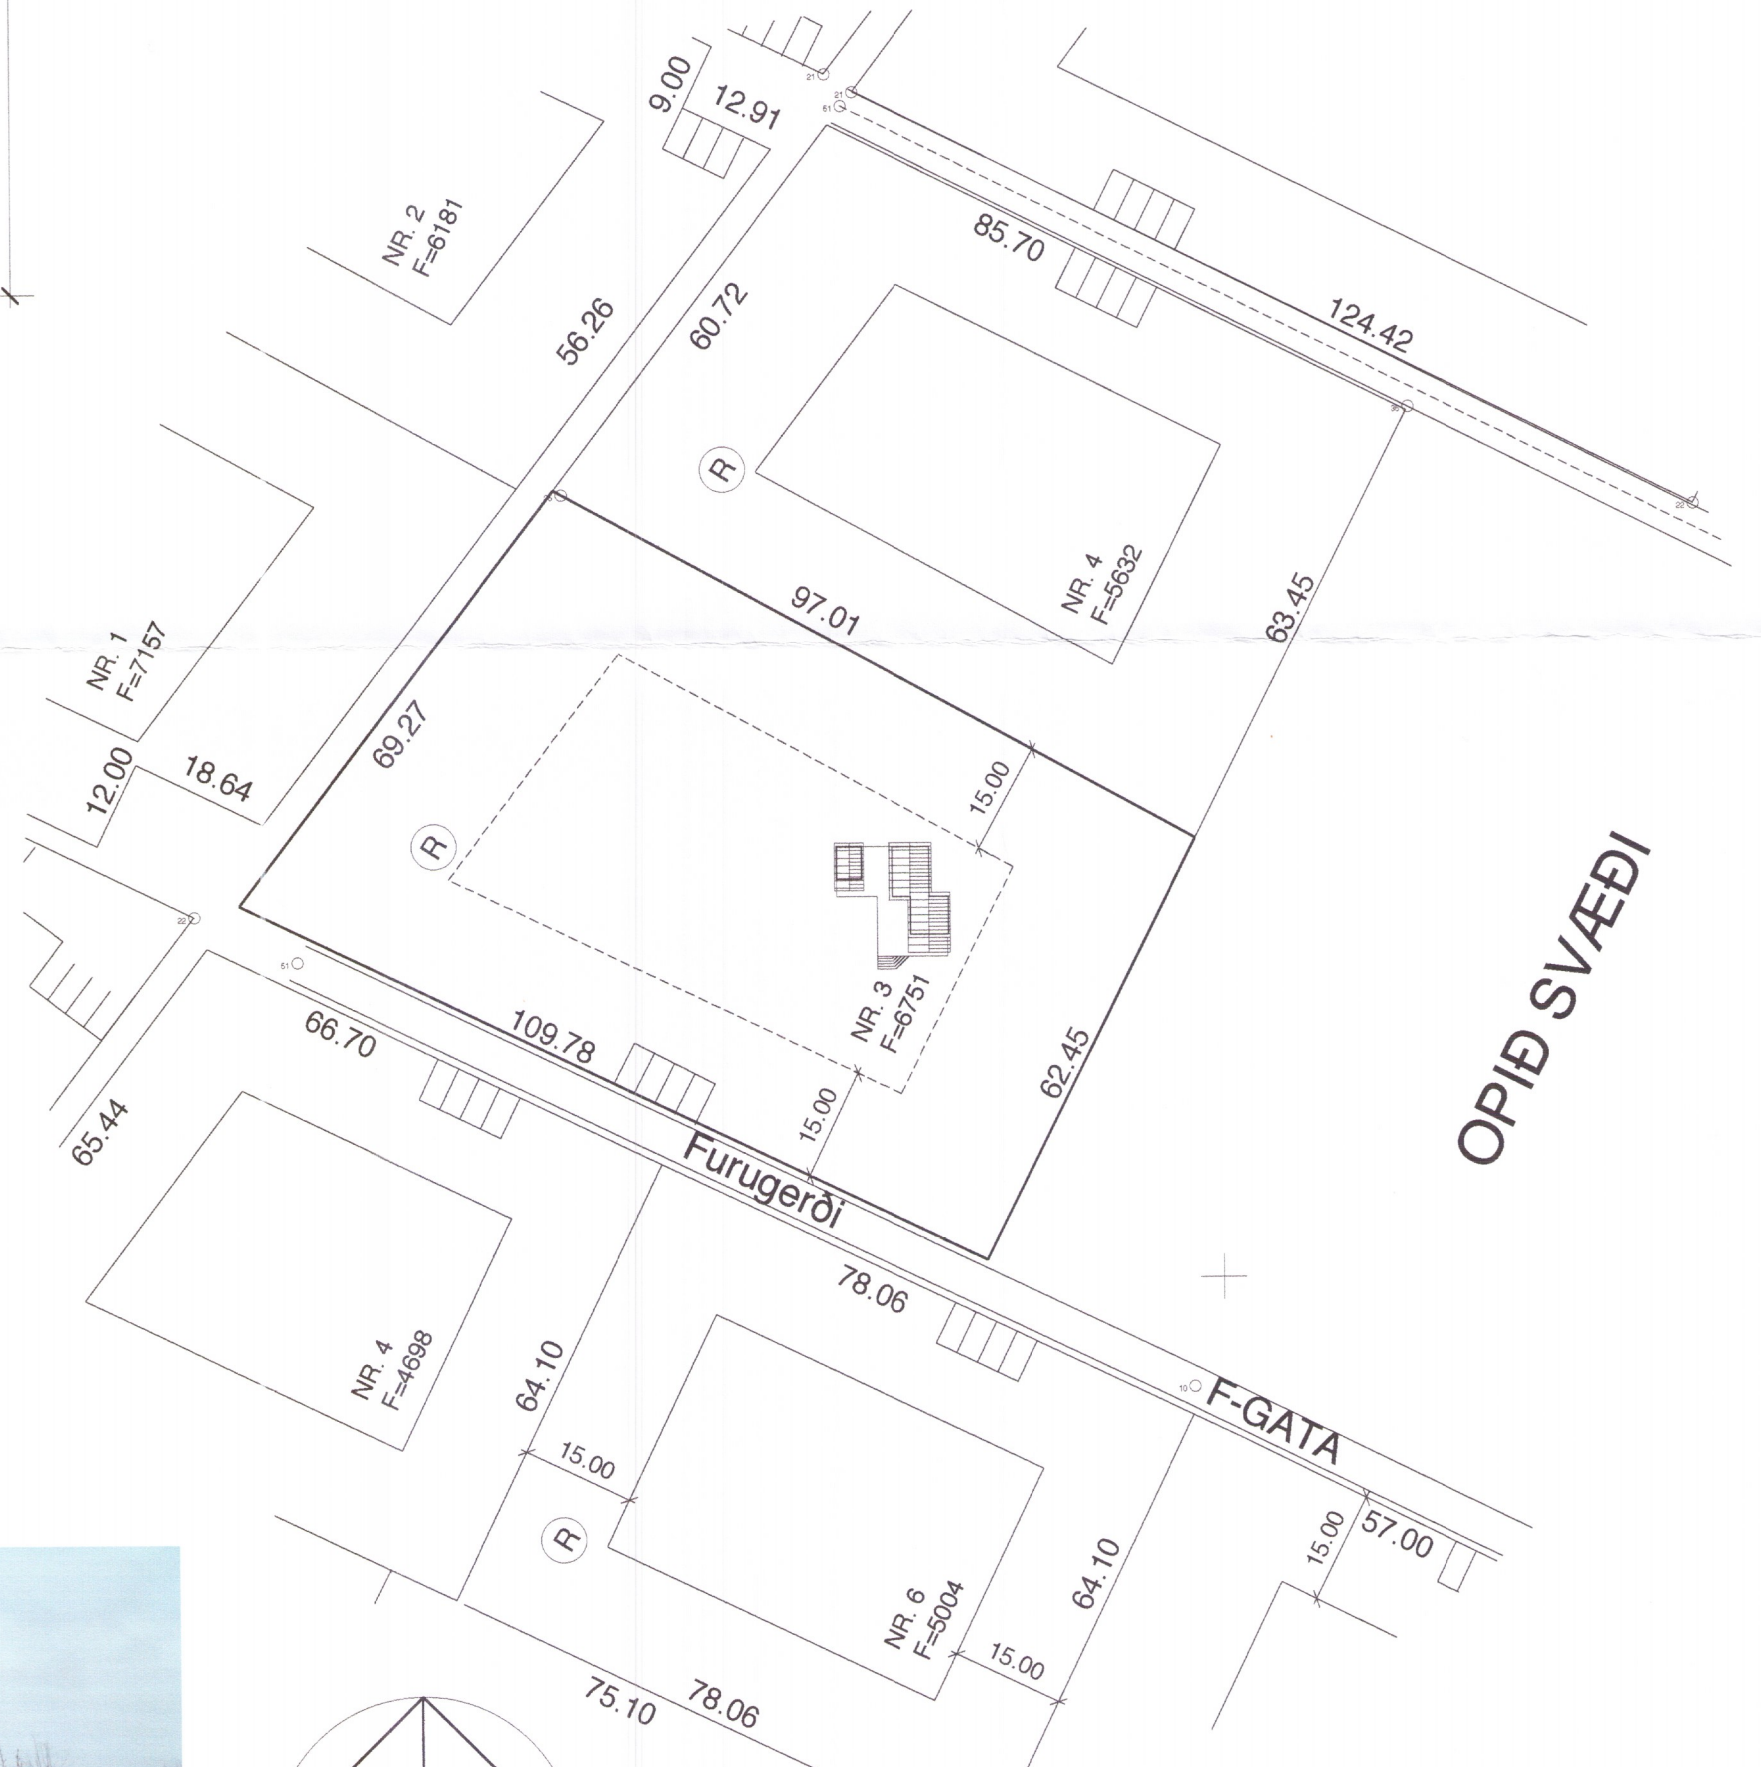

Hilmar Gunnarsson

FURUGERÐI 3
 Sumarhús Símonar og Kristínar
 Grunnmynd, útlit og afstaða

7. mars 2005 reyndarteikning
 Breytt: 12. maí 2002
 Dagsetning: 2. mars 1999
 Unnið/Teiknað: rúnar
 Númer: 1/2

Rúnar Gunnarsson arkitekt faí, 090550-7999, NEDSTABERGI 3, 111 REYKJAVÍK, SÍMI: 557 7609