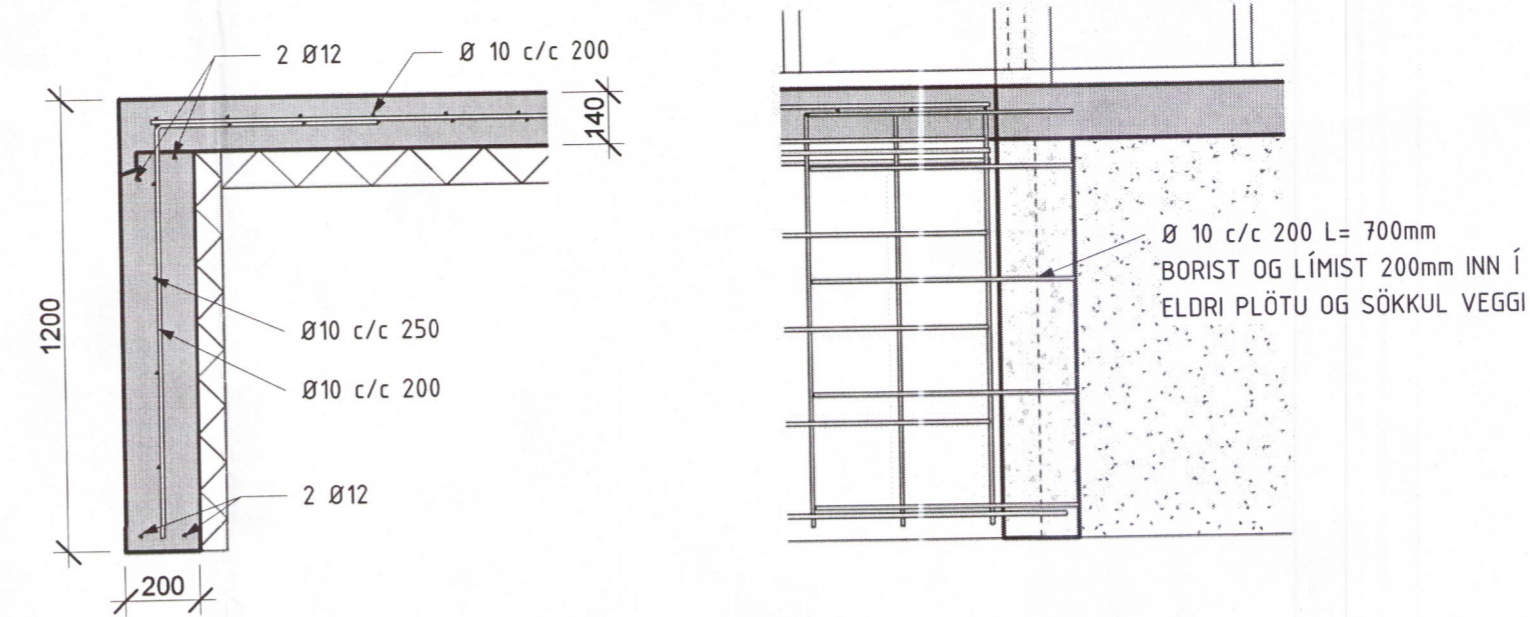
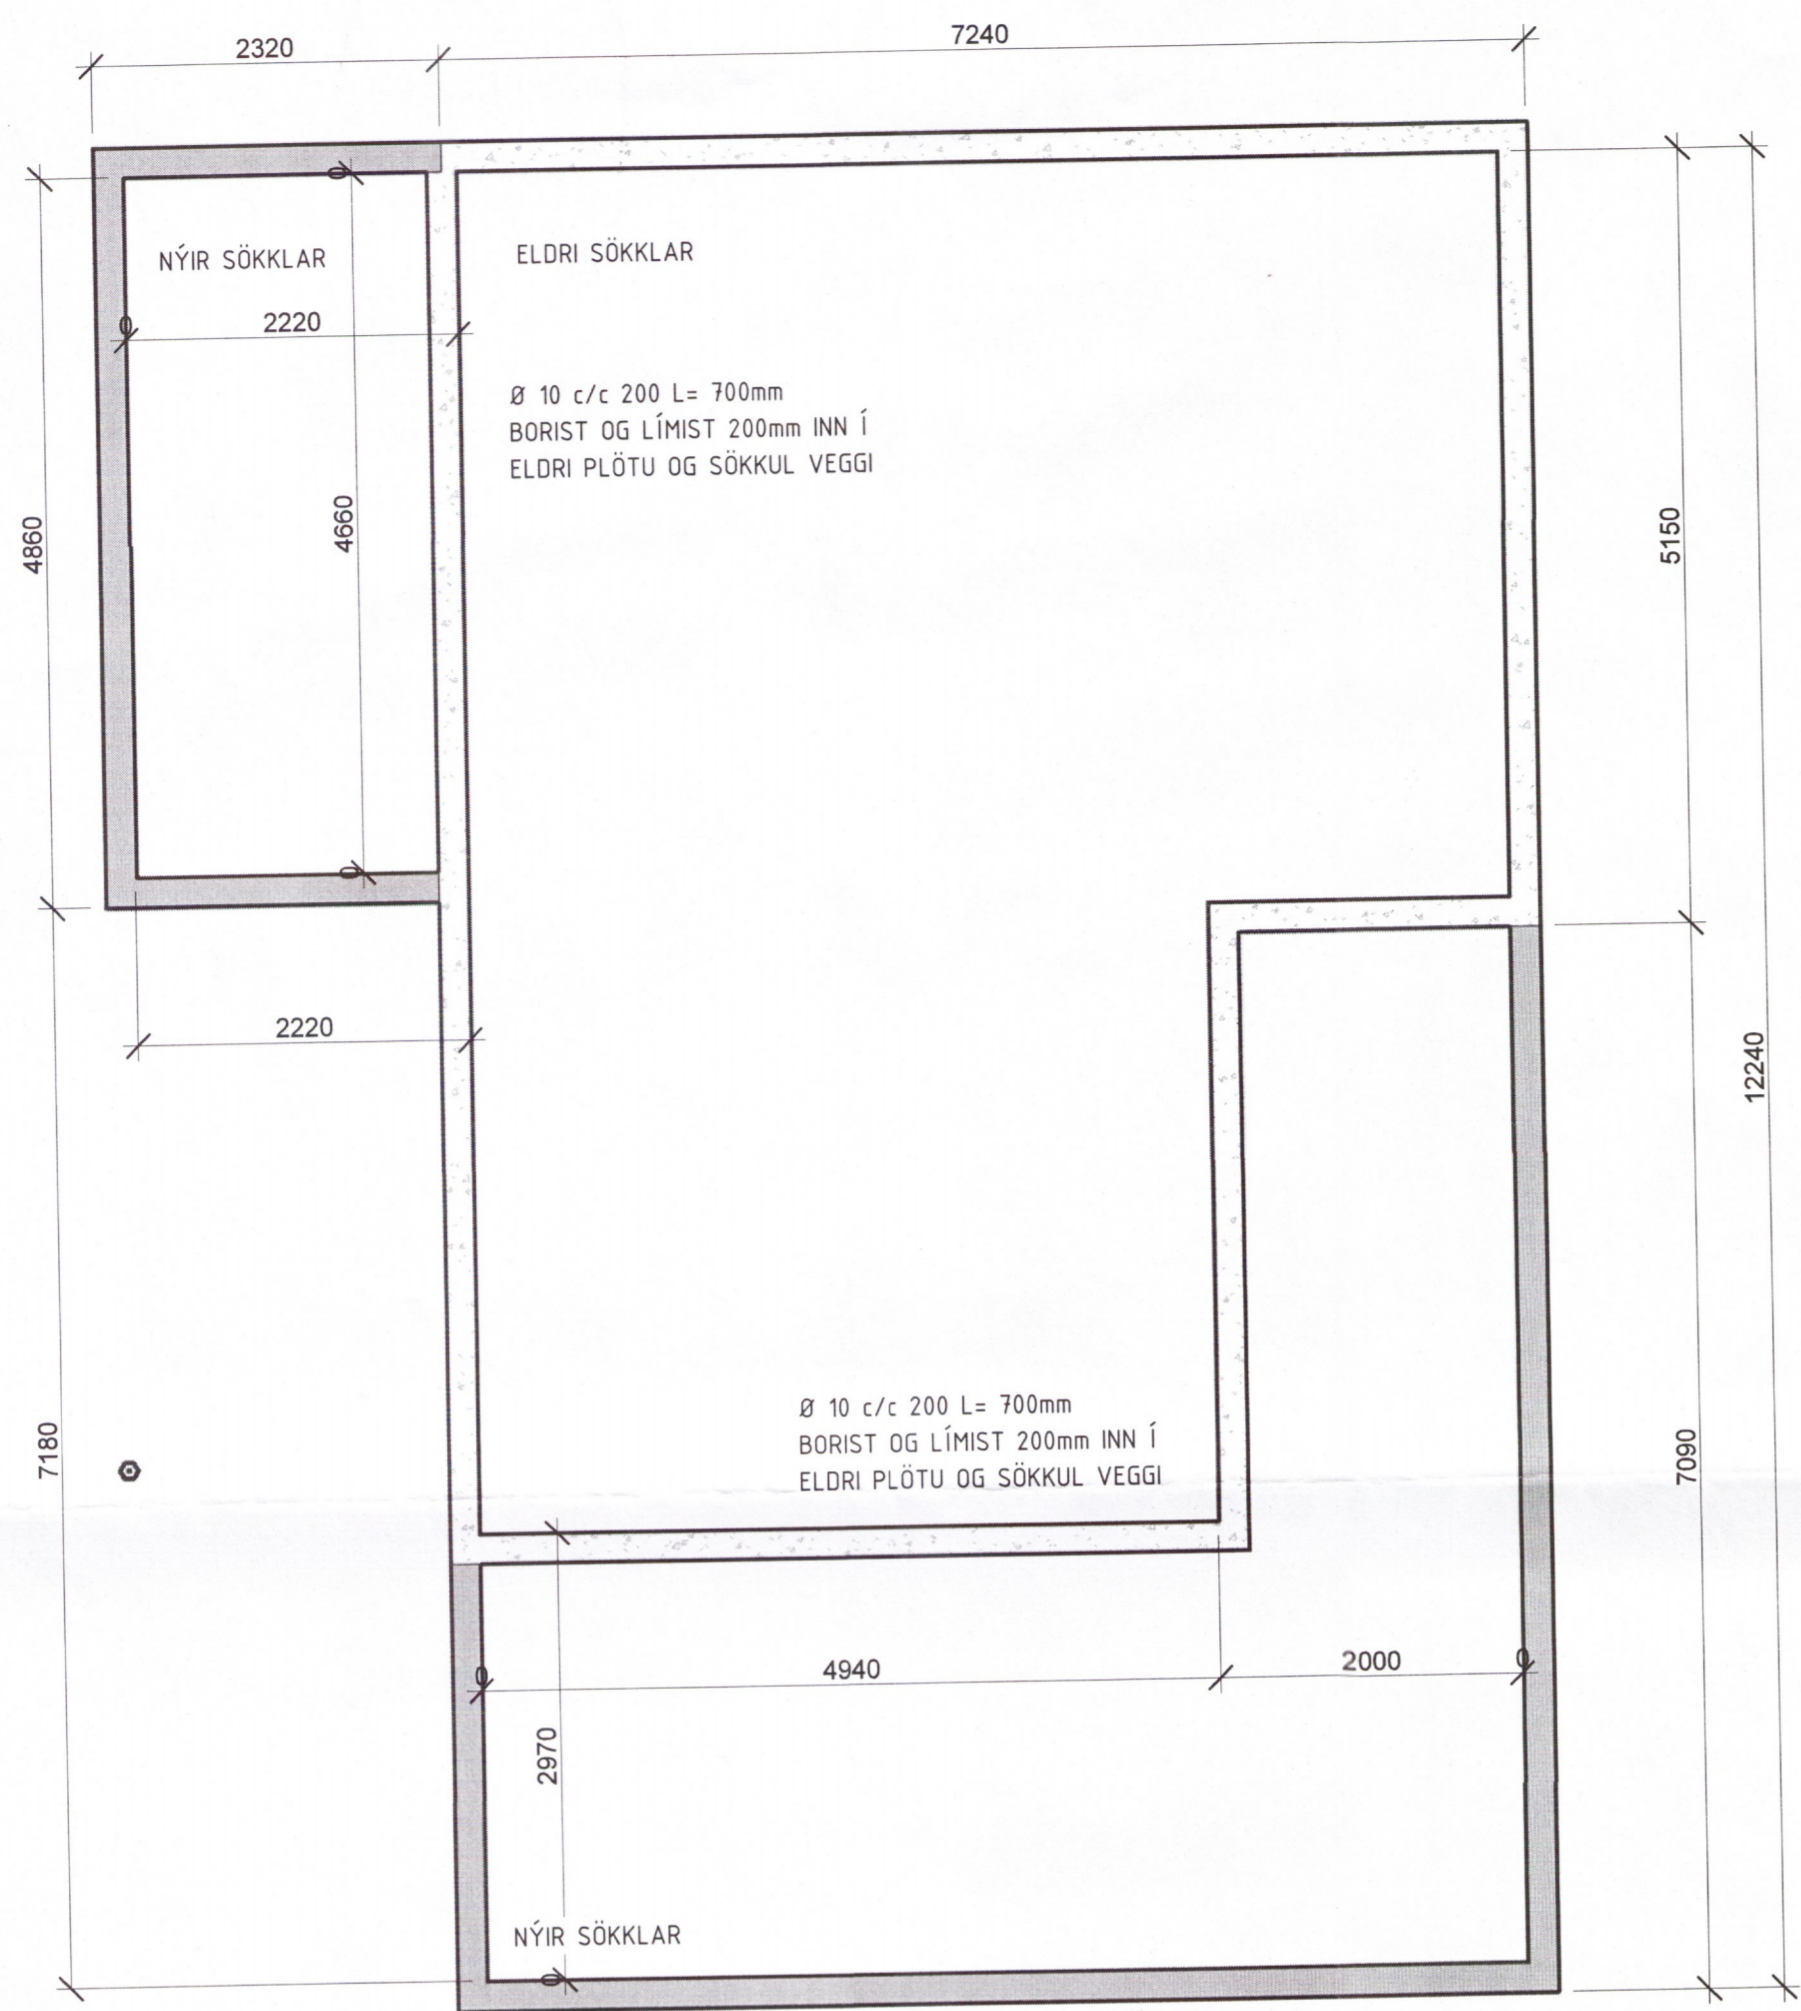


Umhverfis- og tæknisvið Uppsveita  
Yfirfarið  
20 MAR 2018  
Byggingarfulltrúi



**SÖKKULSNIÐ 1**  
1 : 20

**SÖKKULSNIÐ 2**  
1 : 20

**SKÝRINGAR:**

**ÁLAGSFORSENDUR:**

EIGIÐ ÁLAG: skv. STAÐLI ÍST 12:2002  
NOTÁLAG: NOTÁLAG ER REIKNAD skv. FS ENV 1991-2-1:1995  
NOTÁLAG: 2 kN/m<sup>2</sup>  
INNVEGGIR OG INNRÉTTINGAR: 1.0 kN/m<sup>2</sup>  
VINDÁLAG: VINDÁLAG ER REIKNAD skv. FS ENV 1991-2-4:1995 OG skv. ÞJÓÐARSKJALI MEÐ FS ENV 1991-2-4:1995  
GRUNNGILDI VINDÁLAGS: q=1.97 kN/m<sup>2</sup>  
SNJÓÁLAG: SNJÓÁLAG ER REIKNAD skv. FS ENV -2-3:1995 OG skv. ÞJÓÐARSKJALI MEÐ FS ENV 1991-2-3:1995  
GRUNNGILDI SNJÓÁLAGS ER MIÐAD VIÐ SVÆÐI 1.  
GRUNNGILDI NJÓÁLAGS: Sk=2,1 kN/m<sup>2</sup>  
JARÐSKJÁLFTAÁLAG: JARÐSKJÁLFTAÁLAG ER REIKNAD skv. ÞJÓÐARSKLAJI MEÐ FS ENV 1998-1-1:1994 JARÐSKJÁLFTAHRÖÐUN =0,15g.

**JÁRNBENDING:**

BENDISTÁL: STÁLGÆÐI KS 500

**STEYPUFLOKKUR:**

VEGGIR OG PLATA: BROTÞOLSFLOKKUR: C30/37  
VATNSSEMENTSTALA: -0.55  
HÁMARKSSTEINASTÆRÐ: 25mm  
LOFTINNIHALD: 5-6%  
SIGMÁL: 60-80mm  
FJARL.STUÐULL LOFTS: -0.25mm

**GRUNDUN:**

GRUNDAÐ Á ÞJAPPAÐA FYLINGU MESTA  
REIKNISLEGT ÁLAG Á JÁRÐVEG ER 100 kN/m<sup>2</sup>

**TIMBUR:**

**TIMBURFLOKKAR:**

ALLT TIMBUR SKAL VERTA AF FLOKKI C18 EÐA BETRA skv. FS ENV 1995-1-1:1993, NEMA ANNAÐ KOMI FRAM Á UPÐRÁTTUM. LÍMTRÉ SKAL VERA GL34h EÐA BETRA.

**FESTINGAR:**

UNDIR ALLA BOLTAHAUSA OG RÆR SEM LIGGJA AÐ TRÉ SKAL SETJA SKÍFUR MEÐ ÞVERMÁL 3d (d=ÞVERMÁL BOLTA) OG ÞYKKT 0.3xd.

**FJARLÆGÐIR MILLI BOLTA:**

MINNSTU FJARLÆGÐIR MILLI BOLTA (d=ÞVERMÁL BOLTA) ERU EFTIRFARANDI:  
Í TREFJAÁTT: FRÁ ENDA OG Á MILLI BOLTA = 7\*d  
HORNRETT Á TREFJAR: FRÁ ENDA OG Á MILLI BOLTA = 4\*d

**FJARLÆGÐIR MILLI NAGLA:**

MINNSTU FJARLÆGÐIR MILLI NAGLA (d=ÞVERMÁL NAGLA) ERU EFTIRFARANDI:  
FRÁ ENDUM: 15\*d, Á MILLI NAGLA: 10\*d

ÖLL MÁL SKULU ATHUGAST Á STAÐNUM ÁÐUR EN VERKIÐ HEFST

**SÖKKLAR**  
1 : 50

**Skýringar:**

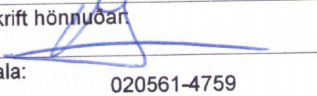

Breyting:	Hverju breytt:	Dags.:	Breytt af:	Yfir.
-----------	----------------	--------	------------	-------

  
S.SAGA  
VERKFRÆÐISTOFA  
Hjarnaborg 12  
Kópavog  
Sími: 859 50 90  
vignir@ssaga.is

**Undirhlíð 12**  
**MINNI MOSFELL**

**SÖKKLAR**

4283

Mkv.:	Bláðastærð	A2	Fag	Arkitekt
Skjalarnafn teikningar:	Z/20188/VERK	Undirskrift hönnuðar:		
Dags.:	Teiknað:	Kennitala:	020561-4759	
22.02.2018	NLV	Undirskrift aðalhönnuðar:		
Hannað:	Yfirfarið:	Kennitala:		
VJ	VJ			
Verknr.:	Teikningar.:	Kennitala:		
20188-50	K103			