


RÚMMYND HITALAGNA 1:50

20185-50 Ofnatafla

Staðsetning: UNDIRHLÍÐ 12 MINNI MOSFELLU ΔT: 40°C
Plasamál: Δp: 0,2 bar
Rúmmál:


Ofn	Hámarks- háð	Hámarks- lengd	Tenging		Lágmarks- afköst	Vatns- rennsli	Skilyrði / Skýringar	Dæmi um ofn:		Dæmi um ofnlöka:		
			A	C				OSS / Tengl	Raun- afköst	Framl.	Hítastíllir	Lokahús
Nr.	cm	cm	β	δ	W	l/s		Vöruleið	W	Flötl	Gerð	Gerð
MG					338	7,05	Áætlaður varmi frá MG	Mæligrind	500	Danfoss	RA 2900	RA-U10
101	40	50	AD		639	13,74	Vor-yl 60x50DE	707	Danfoss	RA 2900	RA-U10	
102	30	50	EF		337	7,25	Króm handtækaþöfn	Støpberg AQUA 50x74	300	Danfoss	RTX	RA-URX
103	60	140	CB		585	12,28		Vor-yl 60x1400A	1027	Danfoss	RA 2900	RA-U10
104	60	140	CB		685	14,73		Vor-yl 60x1400A	1027	Danfoss	RA 2900	RA-U10
105	60	40	AD		232	4,99		Vor-yl 60x1100C	293	Danfoss	RA 2900	RA-U10
106	60	160	CB			89,76		Vor-yl 60x1600A	1174	Danfoss	RA 2900	RA-U10
107	30	160	CB			0,00		Vor-yl 30x1600C	1285	Danfoss	RA 2900	RA-U10
108	30	160	AD			0,00		Vor-yl 30x1600C	1285	Danfoss	RA 2900	RA-U10
109	60	220	AD		4175	0,00		Vor-yl 60x2200A	1614	Danfoss	RA 2900	RA-U10
Samtals:					6981	150,09			9212	W		
					57 W/m ²	17,3 V/m ²						
					18 W/m ²	0,29 V/s						

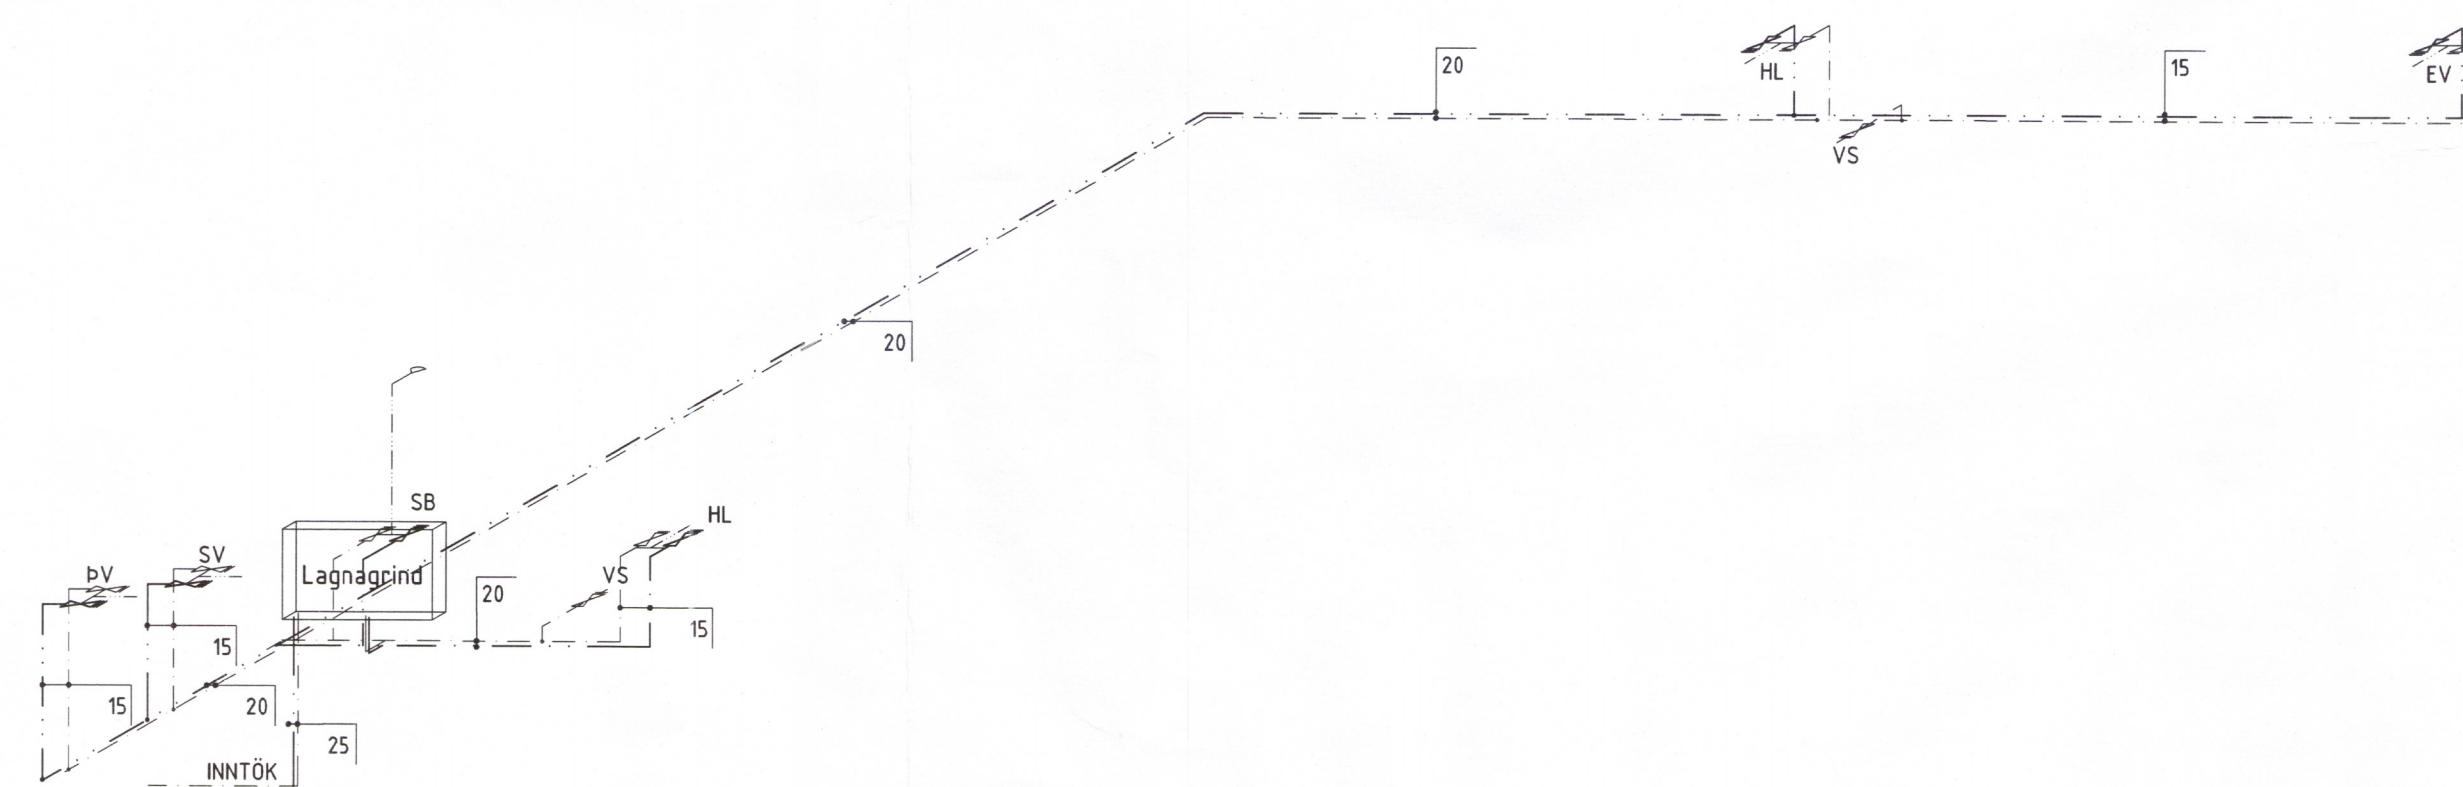

RÚMMYND NEYSLUVATNSLAGNA 1:50

Breyting:	Dags:	Breytt af:	Hverju breytt:

Skýringar:

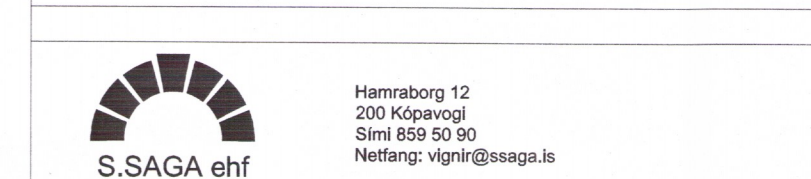

Verkefni: UNDIRHLÍÐ 12 4286
MINNI MOSFELL

Verklut: RÚMMYND LAGNA OG OFNATAFLA
HITA-, NEYSLU- OG FRÆRENSLISLAGNIR

Mkv:	Fag:	Lagfir
Tekningar skjalana:	F20185/50/VERK	Undirskrift hönnuðar:
Dags:	31.10.2017	Teknað: VJ
Hannað:	VJ	Yfirfarið: VJ
Verk nr.:	20185-50	Tekninga nr.:
		P000
		Kennitala:
		020561-4-759
		Undirskrift aðalhönnuðar: