




ÚTLIT AUSTUR  
 1:50

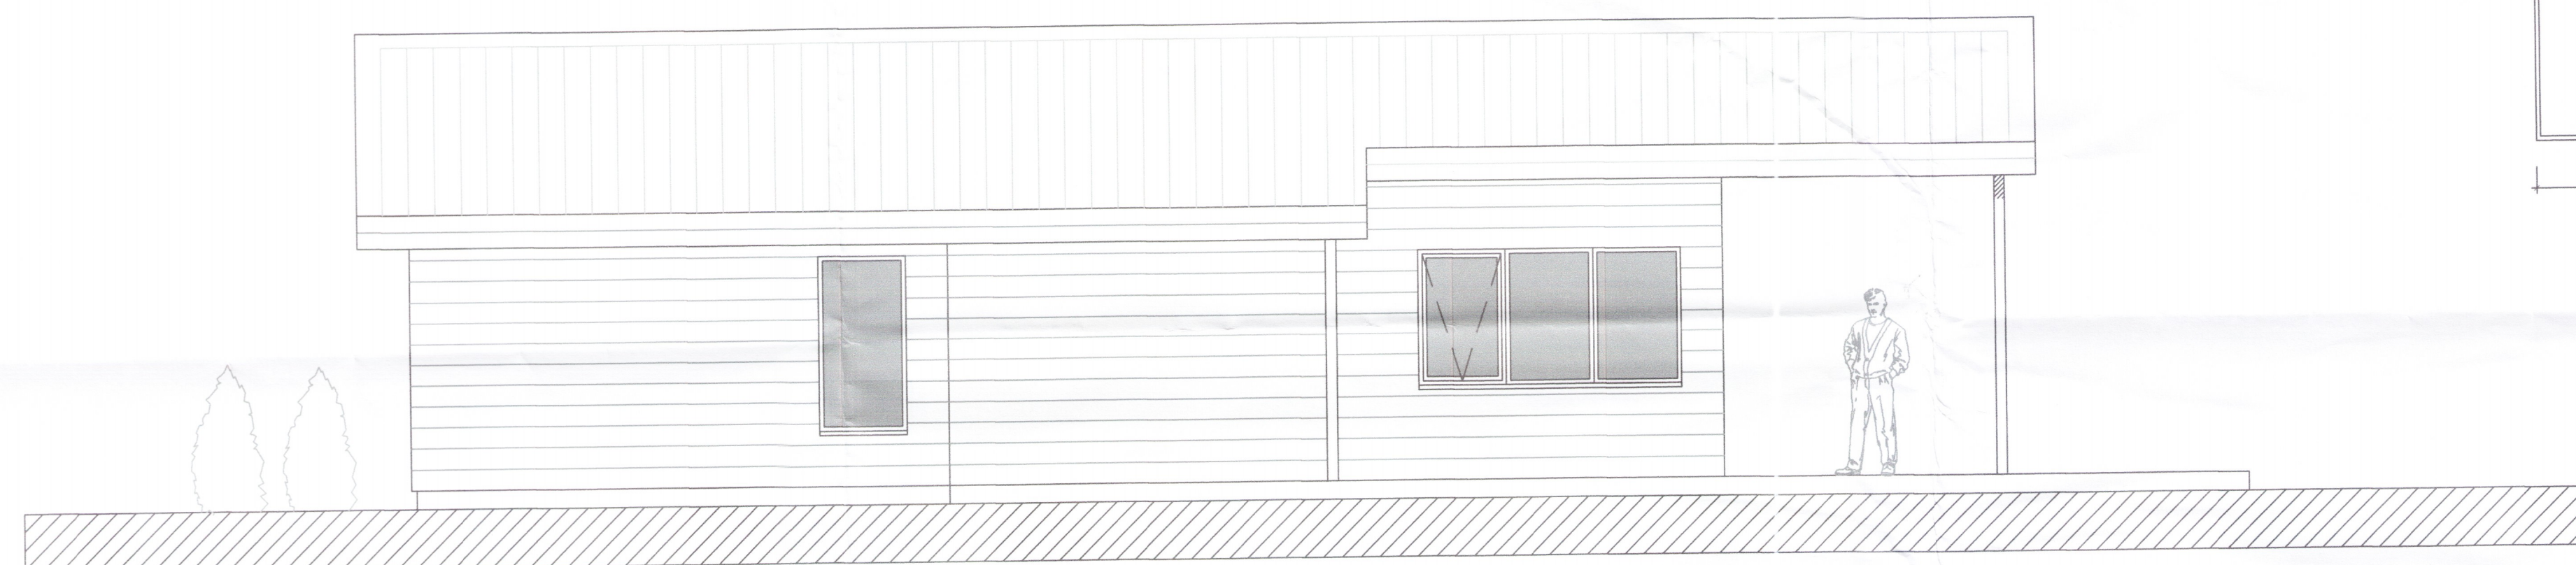


ÚTLIT VESTUR  
 1:50

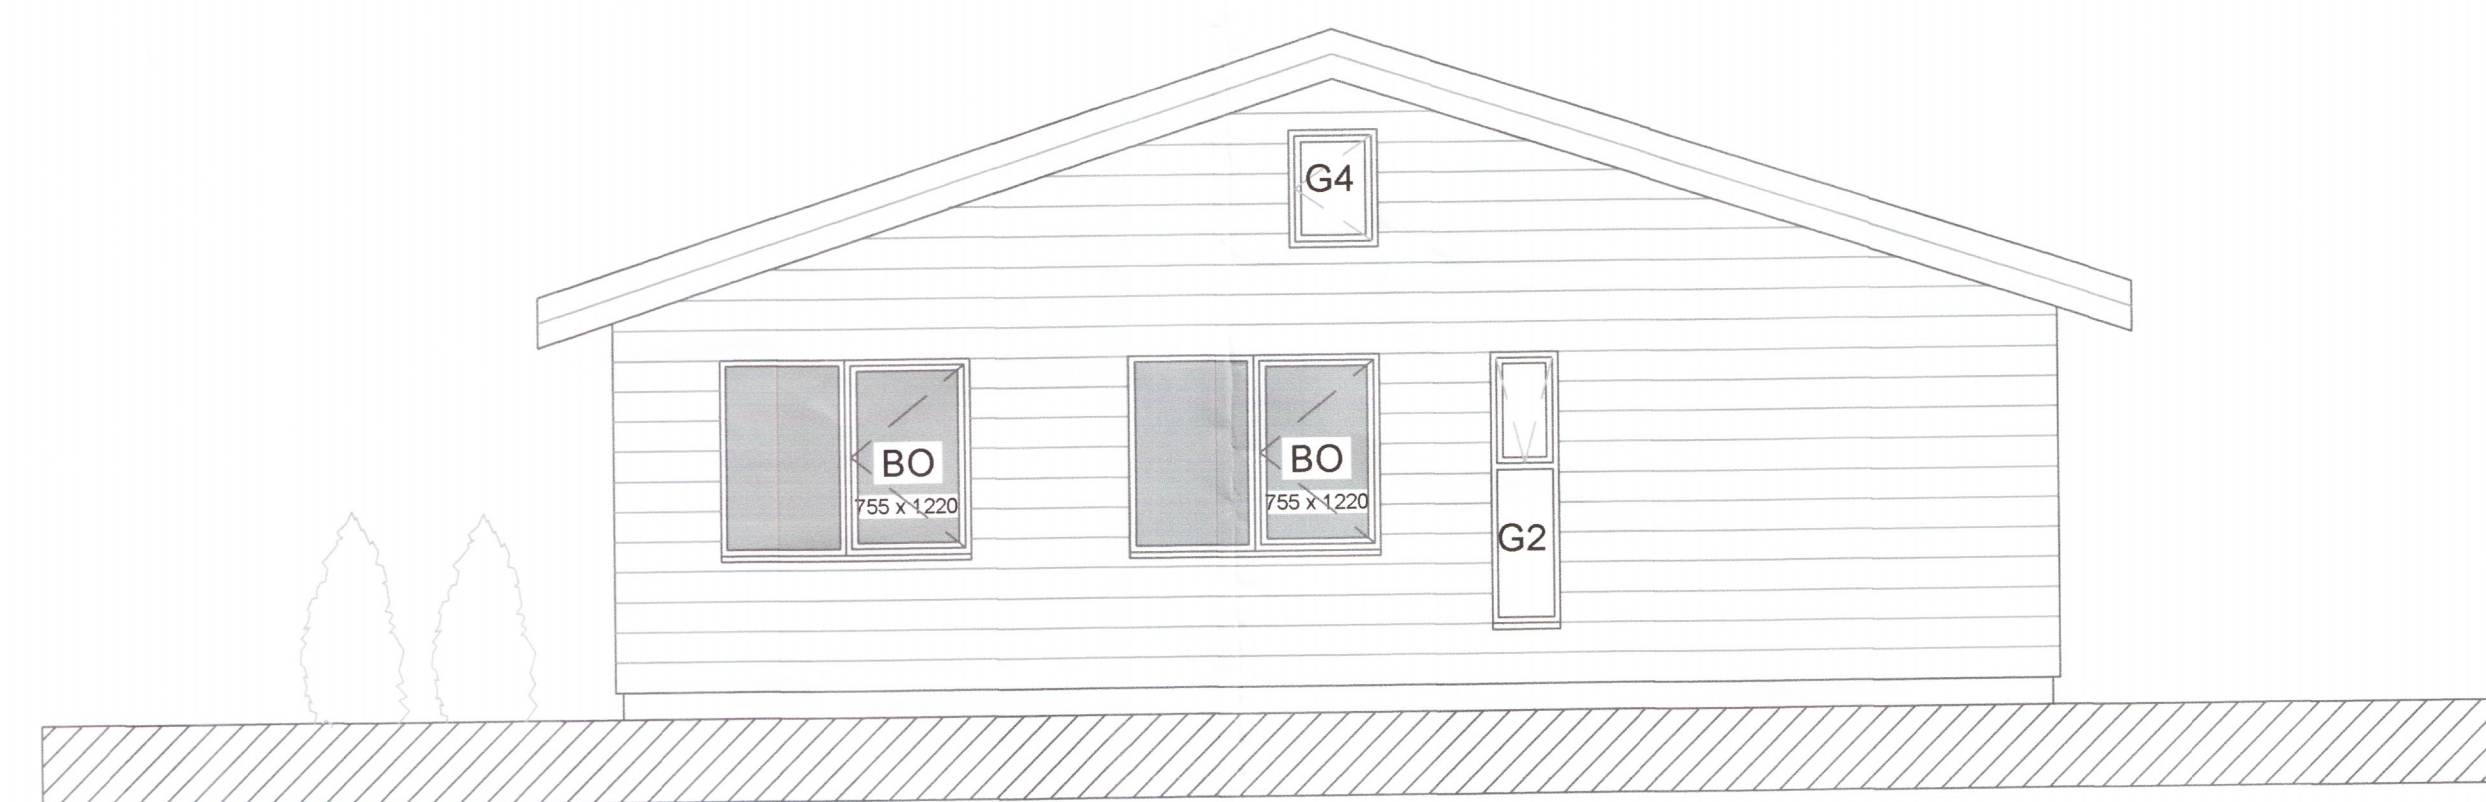

ÚTLIT NORÐUR  
 1:50

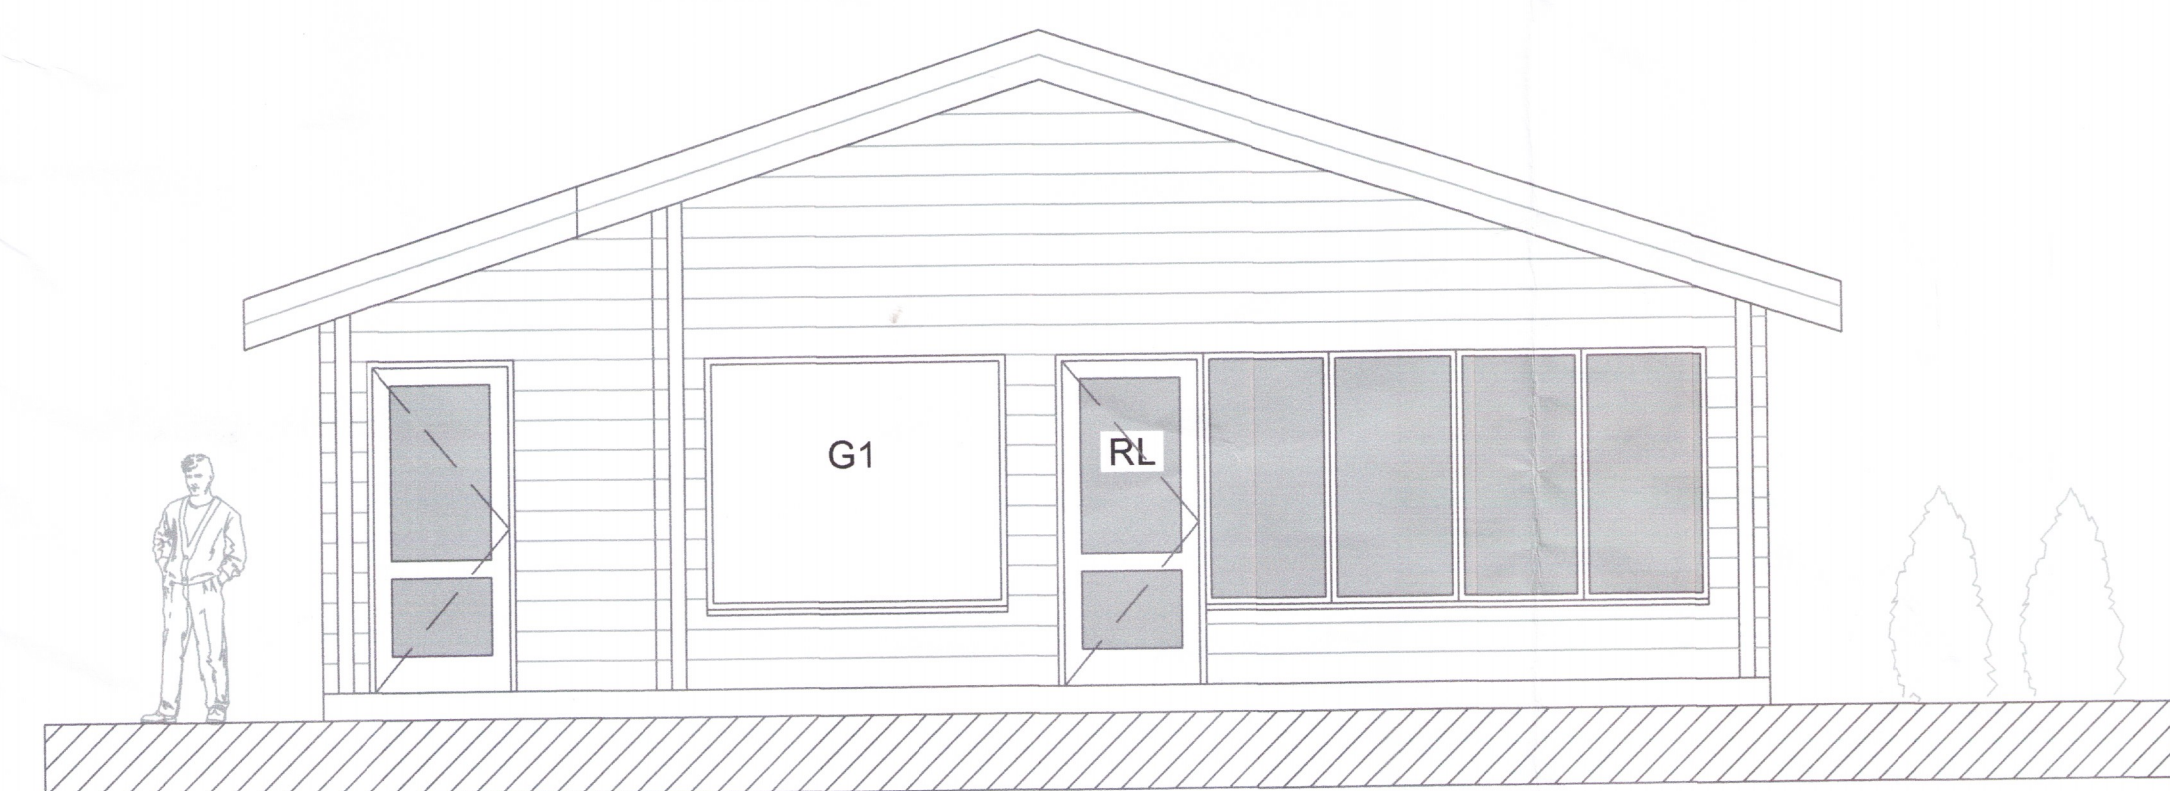

ÚTLIT SUÐUR  
 1:50

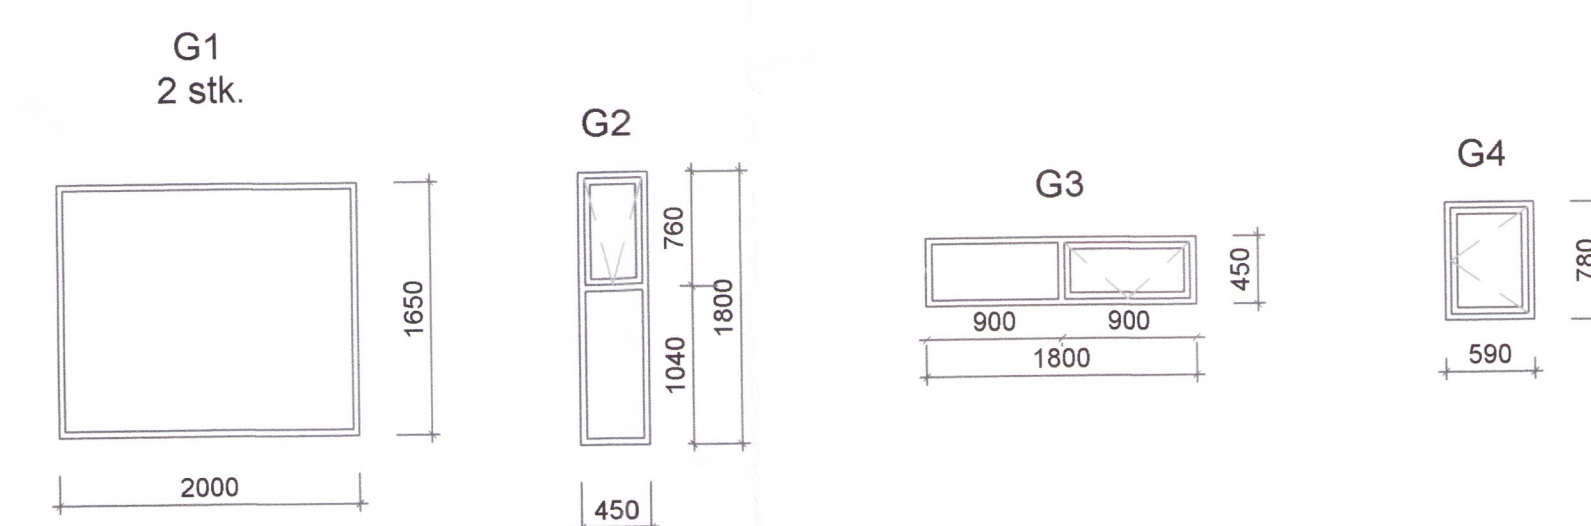

ATH.  
 ÖLL MÁL ERU SMÍÐAMÁL.  
 GATMÁL STÆKKUN UM 1 SM. Á HLIÐ.  
 ÍSETNING EFTIR FORSKRIFT  
 FRAMLEIÐANDA.

MÁL ATHUGIST Á STAÐNUM ÁÐUR  
 EN FRAMKVÆMD HEFST

BREYTINGAR			
NR.	DAGS	BREYTING	SP.

K.J. HÖNNUN EHF. 091162-3509  
 TEL: 554-3232  
 TEL: 899-3234  
 E-MAIL: khonnun@visir.is

HÖNNUN - SKIPULAG - RÁÐGJÖF  
 KJARTAN RAFNSSON FRIÐSA 270365-3539  
 JÓN M. HALDÓRSSON BYGGINGAFR. 091162-3509

SAMBYKKT  
 VERK LÖB NR. 12 VIÐ UNDIRHLÍÐ  
 Í LANDI MINNA-MOSFELLS, GRÍMSN/ GRAF.

TEKNING  
 ÚTLIT OG GLUGGATEKNING

KVARÐI 4239  
 1:50

DAGS 30.01.2018  
 TEIKNAD AF KR, JMH

TEKNING NR. 13-02