



Umhverfis- og tæknisvið Uppsveva
Samþykkt
 03. jan. 2018
Rinn Jónsson
 Byggingarfulltrúi


LÓÐ NR. 12 VIÐ UNDIRHLÍÐ, Í LANDI MINNA-MOSFELLS, GRÍMSNES OG GRAFNINGSHREPPI.
 MHL 01
 LN. 207487
 STGR. 8719-1-57020120
 STÆRÐ LÓÐAR 7200 m²
 STÆRÐ BYGGINGAR 104,8m² 400,7m³
 NH. 0,014

LÓÐARHAFI AÐ UNDIRHLÍÐ 12, Í GRÍMSNES OG GRAFNINGSHREPPI, FYRIRHUGAR AÐ BYGGJA HEFÐBUNDIÐ TIMBURHÚS, Á STEYPTUM SÖKKLI OG PLÖTU. ATHUGIÐ AÐ BÚIÐ ER AÐ STEYPA PLÖTUNA OG SETJA UPP ROTDRÓ OG SAMÞYKKJA HJÁ BYGGINGARFULLTRÚA, EN PLATAN VERÐUR STÆKKUÐ ÖRLÍTÍÐ.

ÚTVEGGIR: STÖÐIR 145X45mm. KLÆDDAR 9mm. KROSSVIÐ AÐ UTANVERÐU OG MED 20mm. LOFTUNARLISTUM UNDIR BÁRU KLÆÐNINGU. 150mm. STEINULLAREINANGRUN MILLI STÖÐA LOKAÐ MED RAKASPERRU, AFRETTUNAR OG RAFMAGNSGRIND UNDIR KLÆÐNINGU ÚTVEGGJA. LÉTTIR HEFÐBUNDNIR MILLIVEGGIR ERU MED STEINULLAREINANGRUN. ÞAK KLÆTT MED 225 mm STEINULLAREINANGRUN UPPBYGGT AF TIMBURSPERRUM. TIMBUR HUÐAR OG GLUGGAR MED TVÖFÖLDU K-GLERI. LAGNALEIÐIR Í PLÖTU OG Í MILLIVEGGJUM ÞEGAR VIÐ Á. HÚSID VERÐUR KYNNT MED HITAVEITU, EN GÖLFHITI VERÐUR Í HÚSINU. REYKSKYNJARAR OG SLÖKKVIÐÆKI Í SAMRÁÐI VIÐ ELDVARNARYFIRVÖLD. NIÐURFÖLL Í BLAUTRÝMUM. INNTÖK Í ÞVOTTAHÚSI VIÐ FORSTOFU HÚSS. ÞRÚJ BÍLASTÆÐI Á LÓÐ. ROTDRÓ VIÐ NORÐURENDA BYGGINGAR.

KÖLNUNARTÖLUR (HÁMARKSGILDI)
 ÚTVEGGIR 0,4 W/m²K
 ÚTV. (VEGID MEDALTAL) 0,85 W/m²K
 ÞAK 0,2 W/m²K
 GÖLF Á FYLLINGU 0,3 W/m²K
 GLUGGAR OG GLER 2,0 W/m²K
 HURÐAR 3,0 W/m²K

AFSTÖÐUMYND
 1:1000

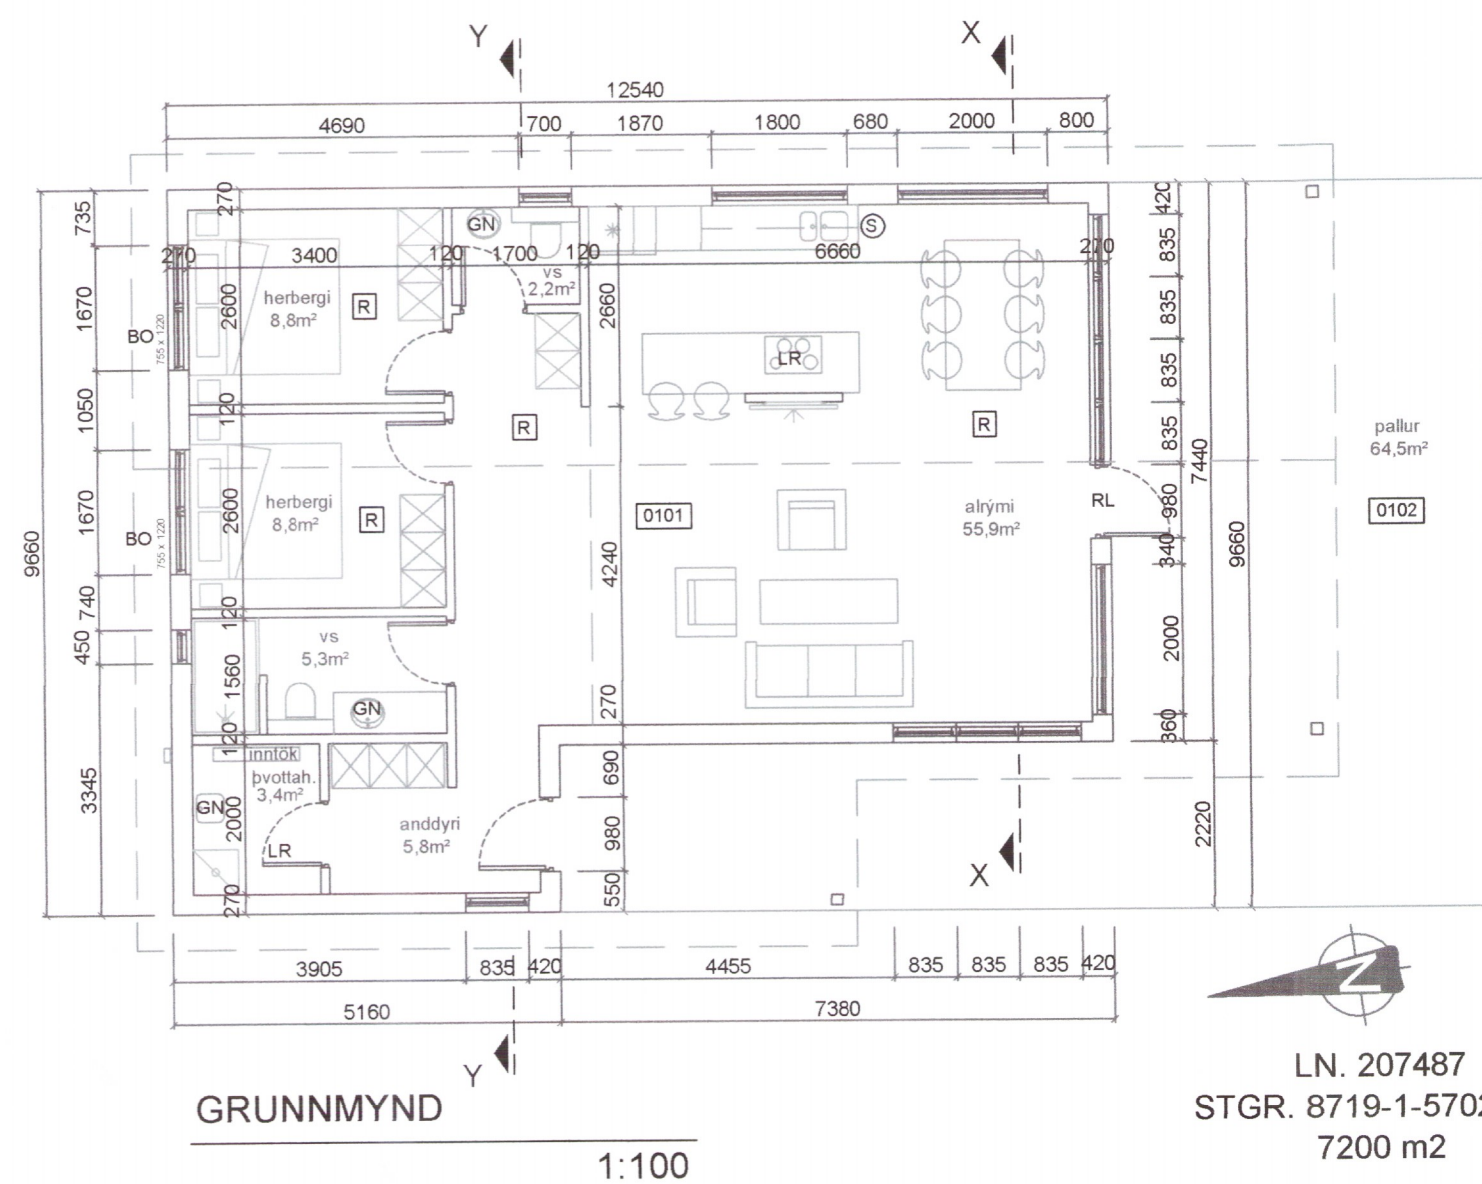

GRUNNMYND
 1:100

LN. 207487
 STGR. 8719-1-57020120
 7200 m²



AFSTÖÐUMYND

BREYTINGAR			
NR.	DAGS.	BREYTING	Sp.

K.J. HÖNNUN EHF 091162-3509
 TEL: 554-3232
 TEL: 899-3234
 E-MAIL: kjhonnun@visir.is

HÖNNUN - SKIPULAG - RÁÐGJÖF
 KJARTAN RAFNSSON FII/IDSA 270365-3539
 JÓN M. HALLDÓRSSON BYGGINGAFR. 091162-3509

SAMÞYKKT
 VERK
 LÓÐ NR. 12 VIÐ UNDIRHLÍÐ
 Í LANDI MINNA-MOSFELLS, GRÍMSN/ GRAF.

TEIKNING
 AFSTÖÐUMYND, BYGGINGARLÝSING
 OG GRUNNMYND 4292

KVARDI
 1:100, 1:1000

DAGS. 23.11.2017 TEIKNING NR.
 TEIKNAD AF KR, JMH 10-01