




Umhverfis- og tæknisvið Uppsveita
Samþykkt
 03. jan. 2018
Þinnur Þor.
 Byggingarfulltrúi

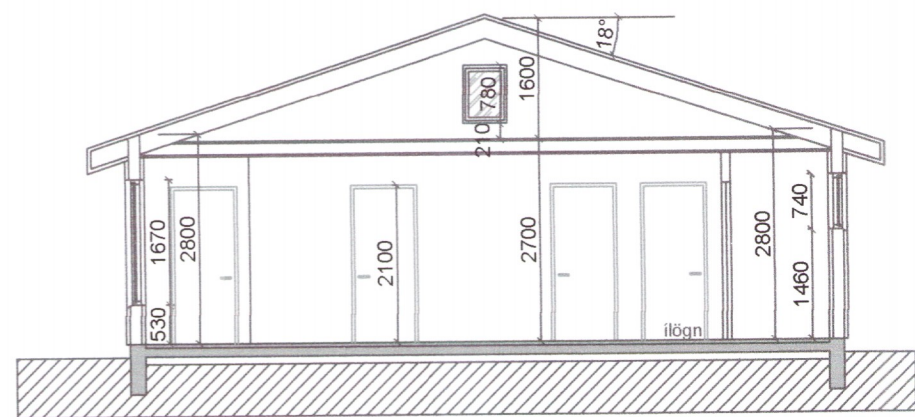


SNEIÐING Y-Y
 1:100

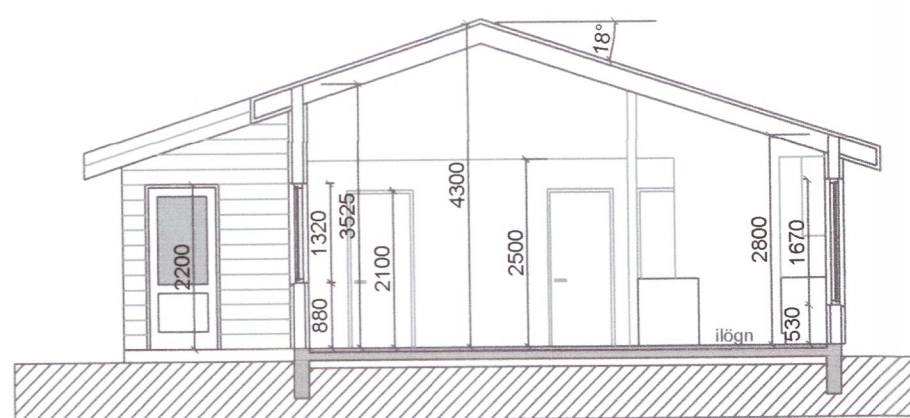


SNEIÐING X-X
 1:100

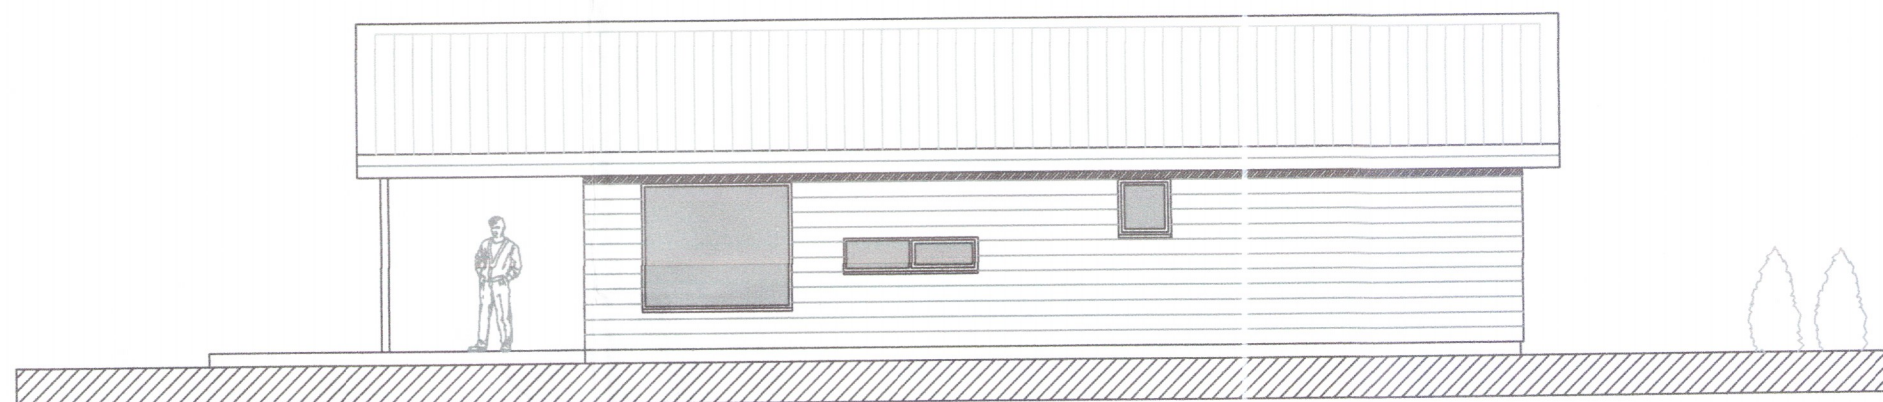


ÚTLIT AUSTUR
 1:100

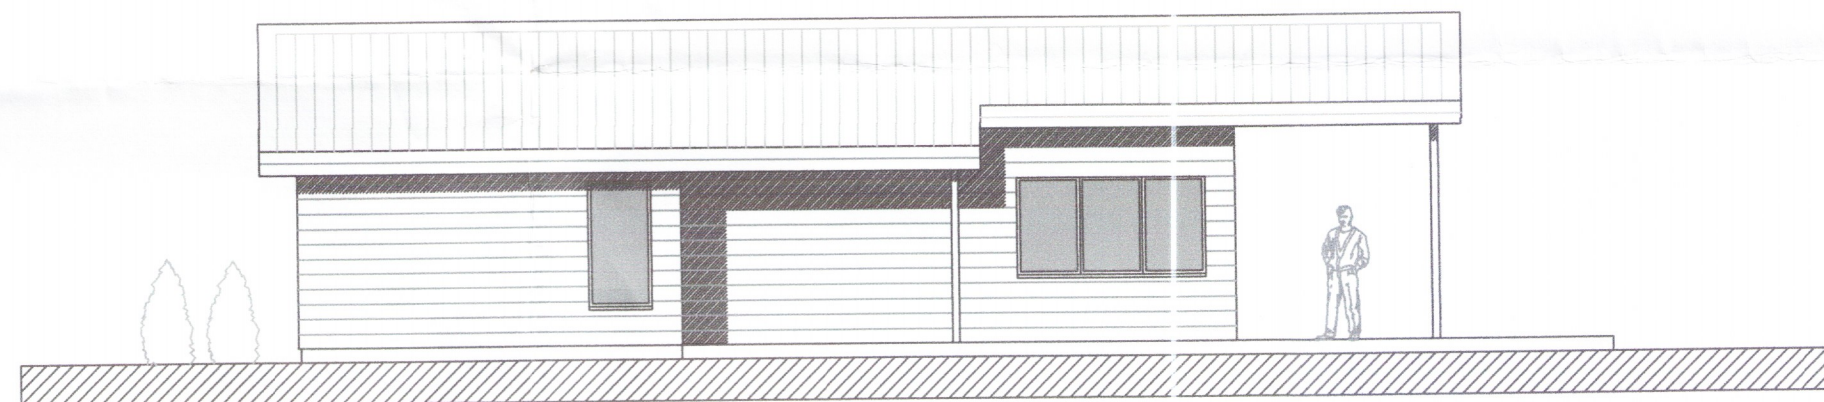

ÚTLIT VESTUR
 1:100

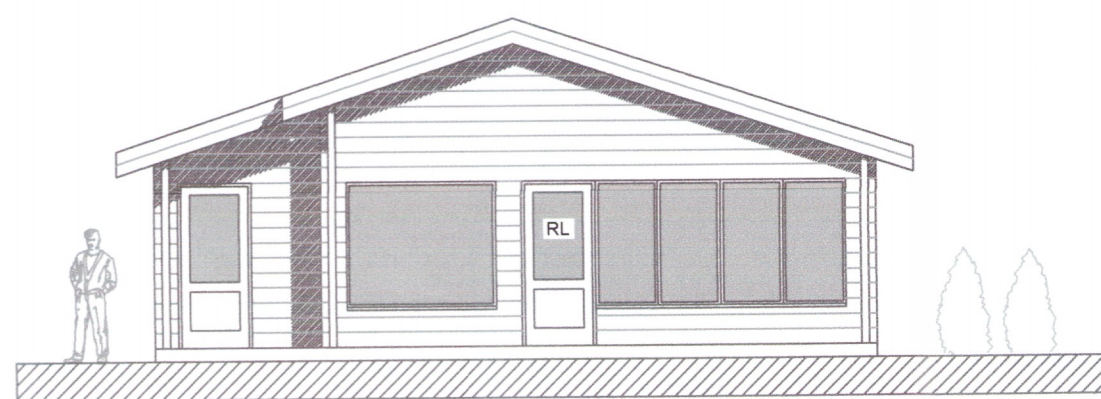

ÚTLIT SUÐUR
 1:100

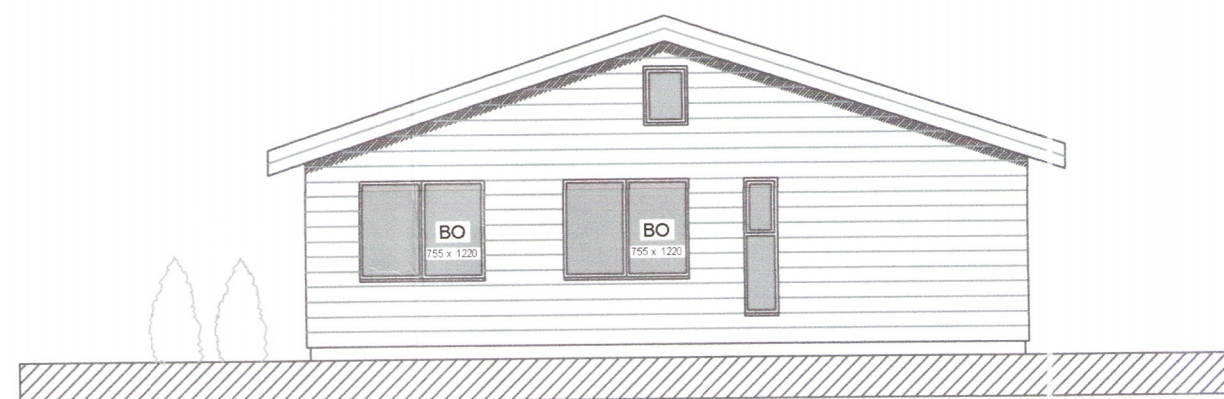

ÚTLIT NORÐUR
 1:100

| BREYTINGAR | | |
|------------|-------|----------|
| NR. | DAGS. | BREYTING |
| | | |
| | | |
| | | |
| | | |

K.J. HÖNNUN EHF 091162-3509
 TEL: 554-3232
 TEL: 899-3234
 E-MAIL: khonnun@visir.is

HÖNNUN - SKIPULAG - RÁÐGJÖF
 KJARTAN RAFNSSON FÍLÍÐSA 270365-3539
 JÓN M. HALLDÓRSSON BYGGINGAFR. 091162-3509

SAMÞYKKT *Jón M. Halldórsson*

VERK
 LÖE NR. 12 VIÐ UNDIRHLÍÐ
 Í LANDI MINNA-MOSFELLS, GRÍMSN./GRAF.

TEIKNING
 ÚTLIT OG SNEIÐINGAR 4293

KVARDI
 1:100

DAGS. 23.11.2017 TEIKNING NR.
 TEIKNAD AF KR, JMH 10-02