

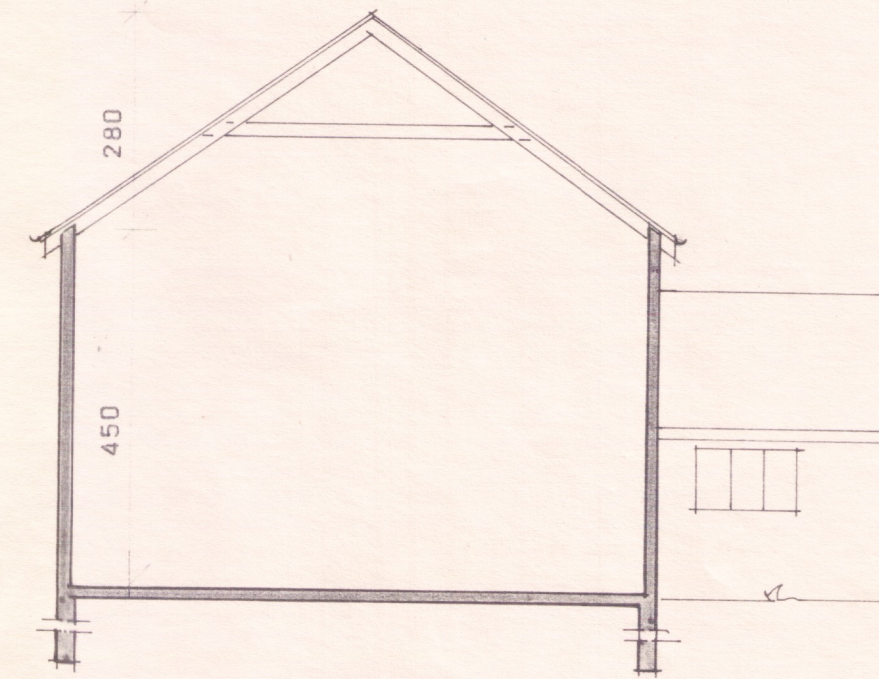
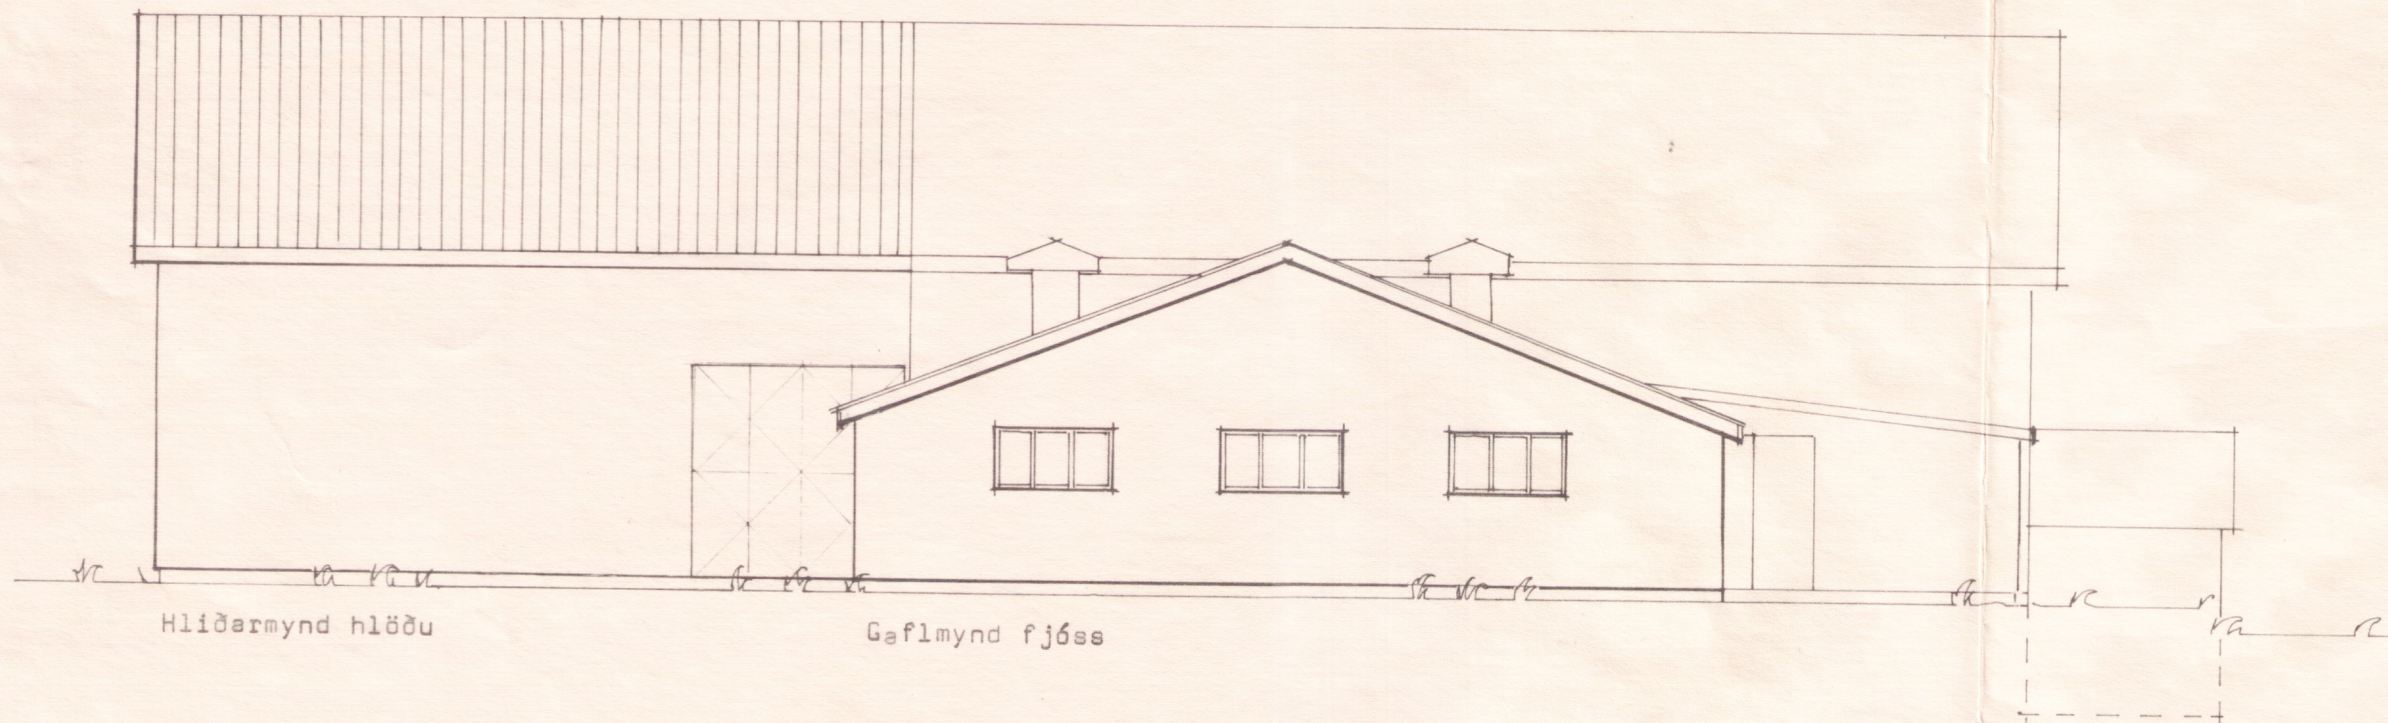


BYGGINGARFULLTRUI
Samp. 5/8'88
SKEIÐAREPPIS

Hinn Guðmunnur

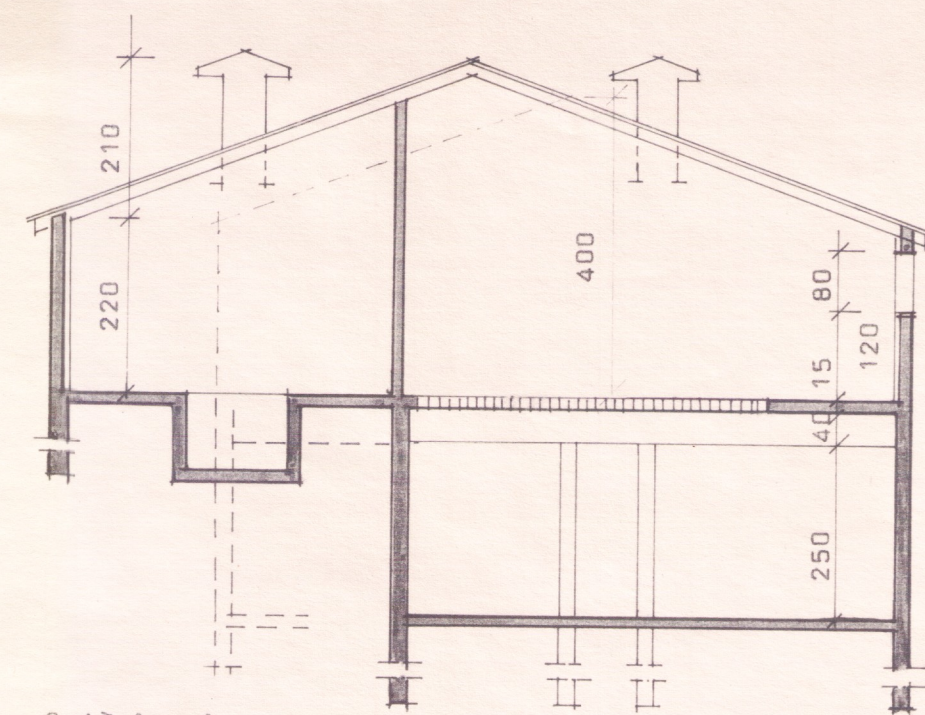

Snið B - B

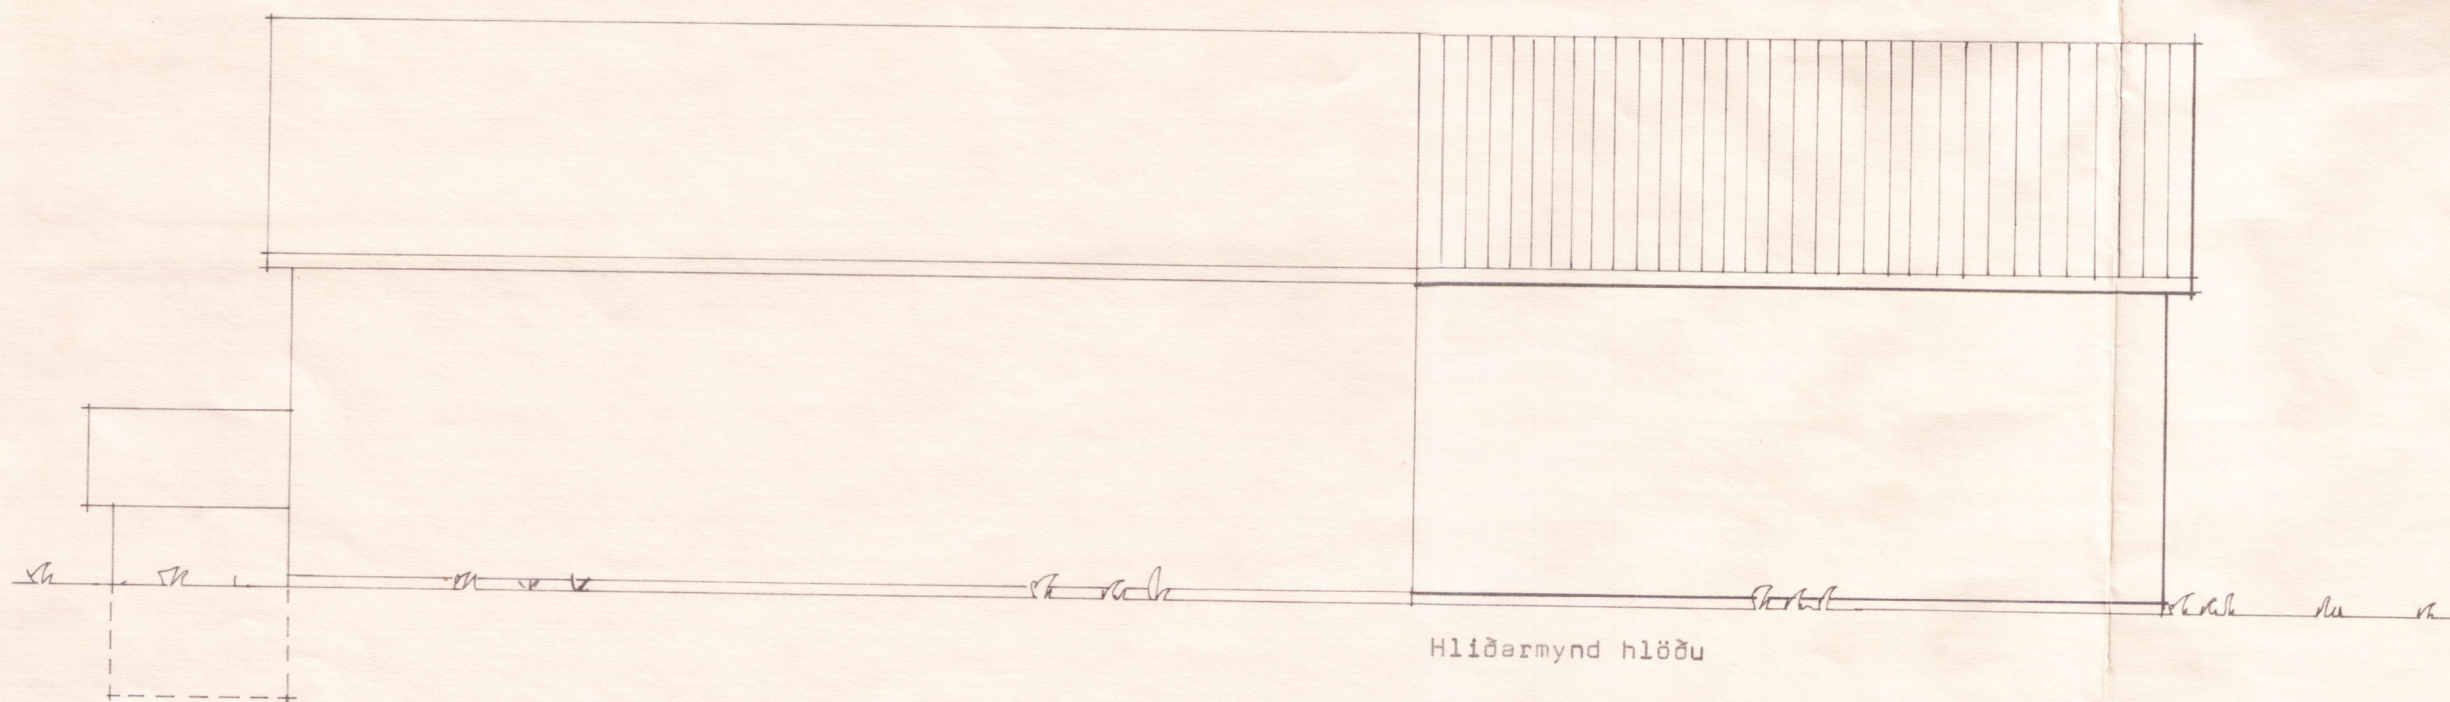

Snið A - A

Gísli G. Guðmundsson
Kisasmíðameistari

BYGGINGAR ÖHEIMLAR A/L
BYGGINGASTOFNUNAR

4294

BL BYGGINGASTOFNUN LANDBÚNAÐARINS
LAUGAVEGI 120, REYKJAVÍK, SÍMI 25444
BIRNUSTAÐIR I, Skeiðahreppi, Arn.,
Viðbyggingar við Þjóss og hlöðuk
Útlit og snið.

TEIKN. NR. 10-5437
BLAD NR. A 2
MÆLIKVARÐI 1:100
DÁGSETNING 11.8.88
HANNAD Þórunn

Málfríður Kristján