



Sumarhús Starmýri 3 í landi Mýrakots í Grímsnesi.

Byggingalýsing:

Sumarhúsið er einnar hæðar timburhús. Húsið er byggt á staðnum.

Burðavirki Sökkla /gólfs:
 Sökkjar eru járnþent steinsteypa á fyllingu
 Gólf:
 Parket - flisar
 Gólfplata er járnþent steinsteypa
 Einangrun 75 mm frauþlast undir gólfplötu og á sökkulveggjum
 Rakasperra
 Frostfrí fylling

Útveggur:
 Borðaklæðning 25 x 150 mm
 Lekta 45 x 45 mm
 Rakapölinn 12 mm krossviður
 Einangrun 100mm
 Veggjagrind 45 x 120mm
 Rakasperra 0.2 mm þolplast
 Lekta 45 x 70 mm
 Gífsplötuklæðning og borðaklæðning 25 x 125 mm

Þak:
 Þakhalli 9°
 Bárúð málmklæðning
 Þakpap
 Borðaklæðning 25 x 150 mm
 Loftþil 25 mm
 Einangrun 200mm
 Þaksperru 50x 225mm
 Rakasperra 0.2 mm þolplast
 Listi 34 x 70 mm
 Loftaklæðning gipsplötuloft með hjóðísogi

Vatn-, hita- og skoplagnir.


Húsið er hitað upp með hitaveitu frá sameiginlegri borholu. Neysluvatn frá sameiginlegri borholu. Skoplagnir hússins eru tengdar við rotþró samkvæmt reglugerð, 2400 l. þriggja hólf. Staðsetning í samráði við Byggingafulltrúa svæðisins.

Eldvarnir:
 Reykrör skal framkvæma í samræmi við gr. 192 og 193 í byggingareglugerð.
 Allar klæðningar eru í flokki 2
 R: Reykskynjarar.
 SL: Slökkvitæki.
 ET: Eldvarmarteppi
 BO: Björgunarpopp er í öllum svefnherbergjum.



Burðavirki veggja og þaks er skrufað saman með BMF - vinklum og borðboltum / kambsaum. Vindstífing veggja er 12 mm krossviður.

GN: Gólfniðurfall

Hæðasetning og aftaða hús á lóð skal gerð í samráði við byggingafulltrúa svæðisins.

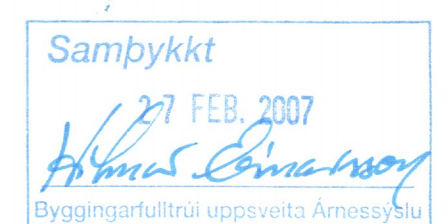

HRAUNKOTSLAND

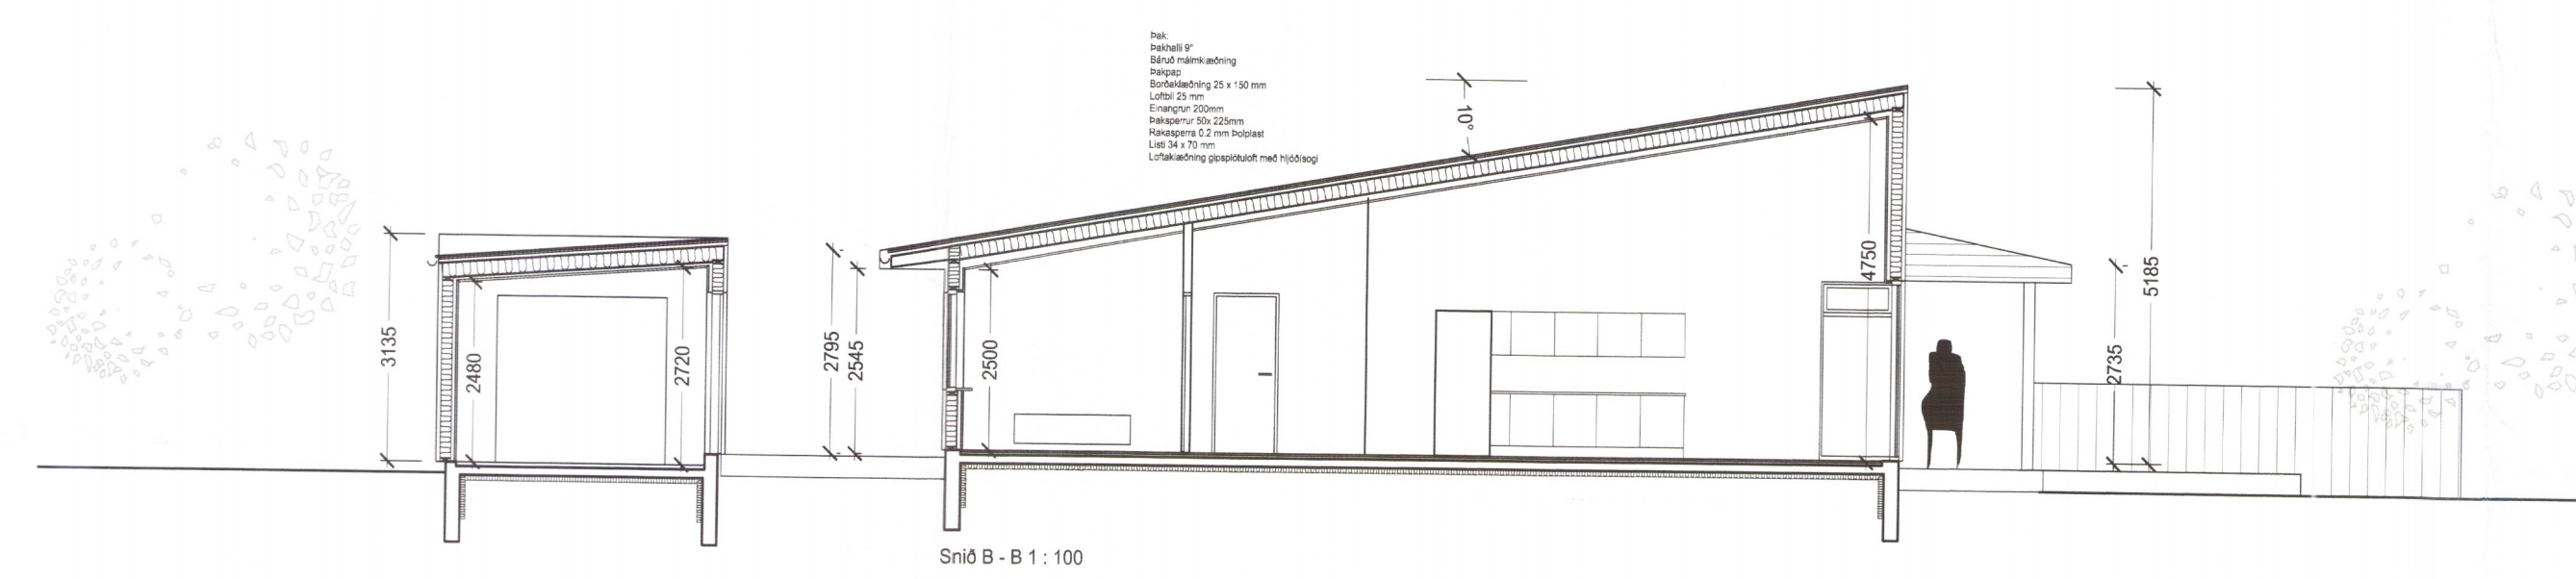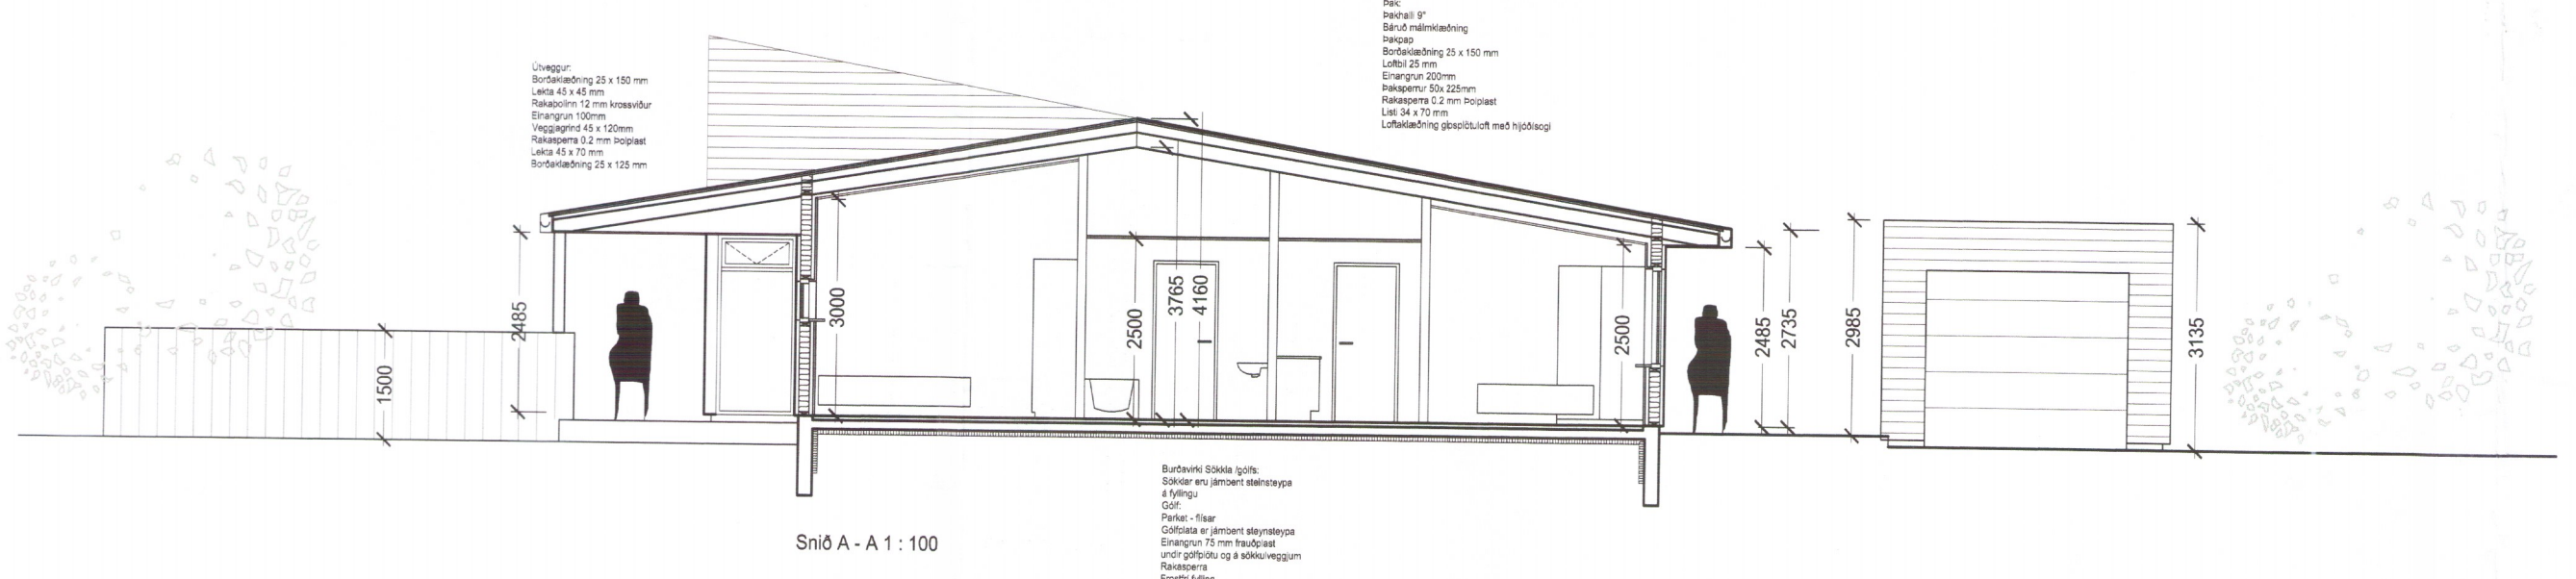

ARKÍS
arkitektar og ráðgjafar

Verkefni: Starmýri 2
 Aðaluppdráttur
 Skýringartexti: Afstöðurnynd, snið
 hönnuð / teiknað: bf
 yfirleidd / samþykkt: bf
 máttkvæði: 1:100 / 1:1000

Adalsteinn Þronason arkitekt hf 161161-2769
 Björg Helgadóttir arkitekt hf 023460-4589
 Egill Guðmundsson arkitekt hf 270156-6869
 Gísli Guðjónsson arkitekt hf 160667-4809
 Þorvaldur L. Björgvinsson Byggingarfræðingur hf 250570-3509

Arkís ehf. Adalsteinn & 101 Reykjavík 47 6711 92 2010
 smi 511 2066 fax 611 2066 www.arkis.is netfang arkis@arkis.is

4/2 99

dagsetning: 05.02.2007

verkt.: (99)1.01
 teikning breyting