




Samþykkt  
27 FEB. 2007  
*Ólafur Þorvaldsson*  
Byggingarfulltrúi uppveita Árnessýslu

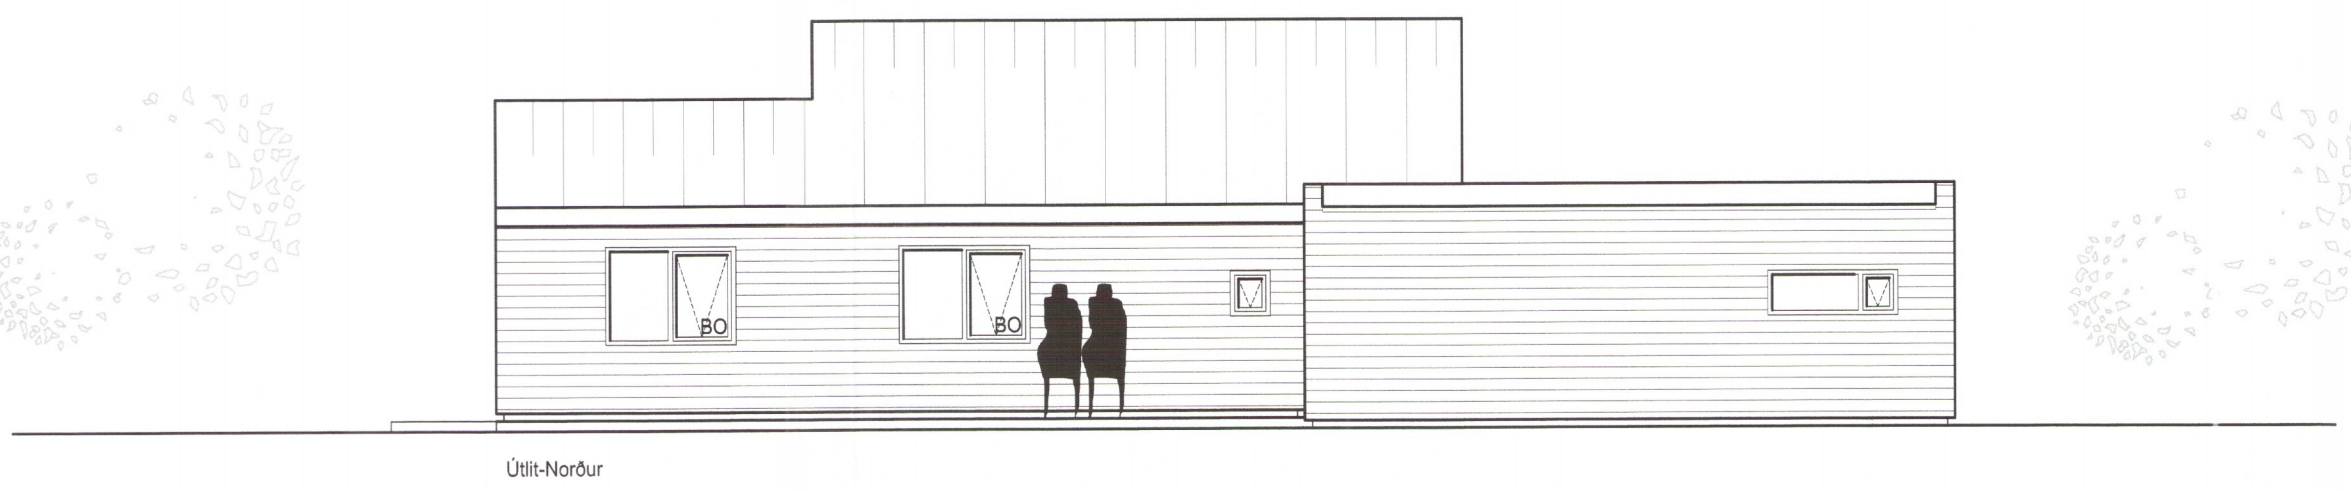


Útlit-Norður

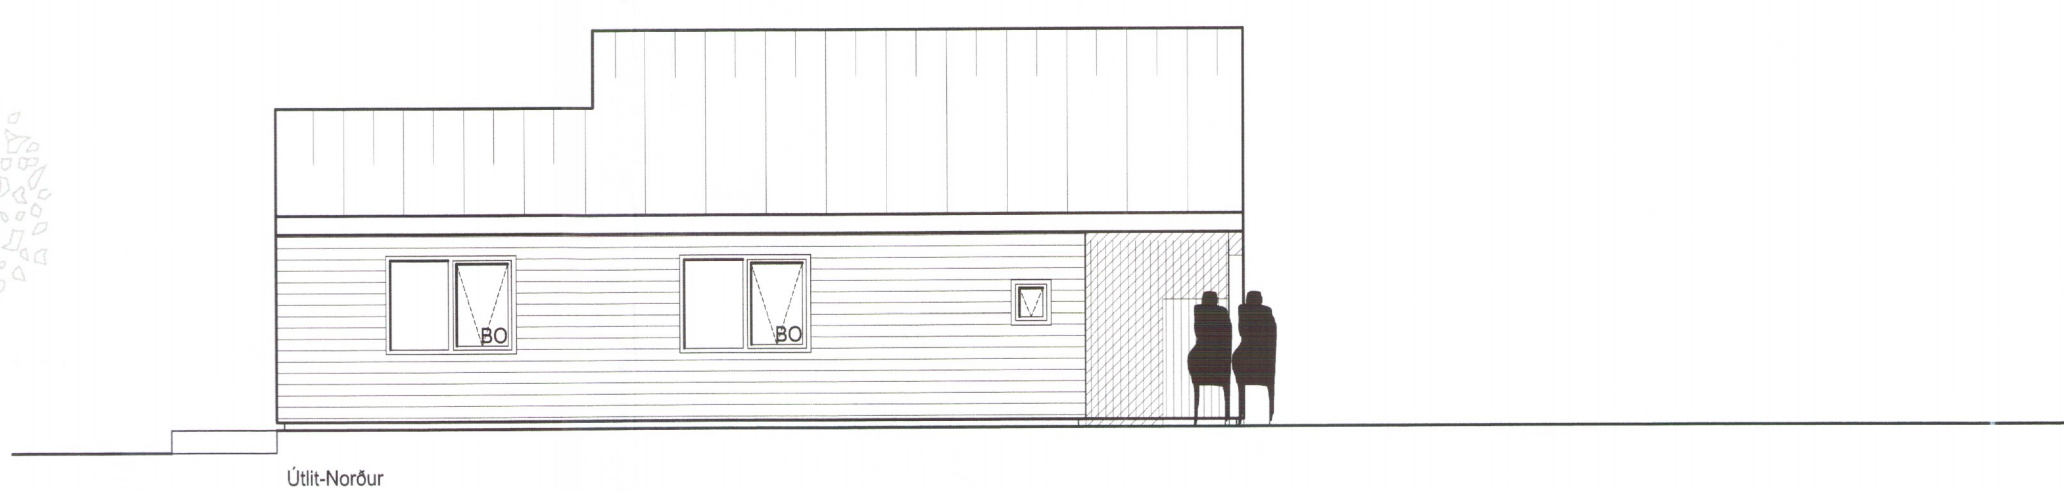


Útlit-Norður

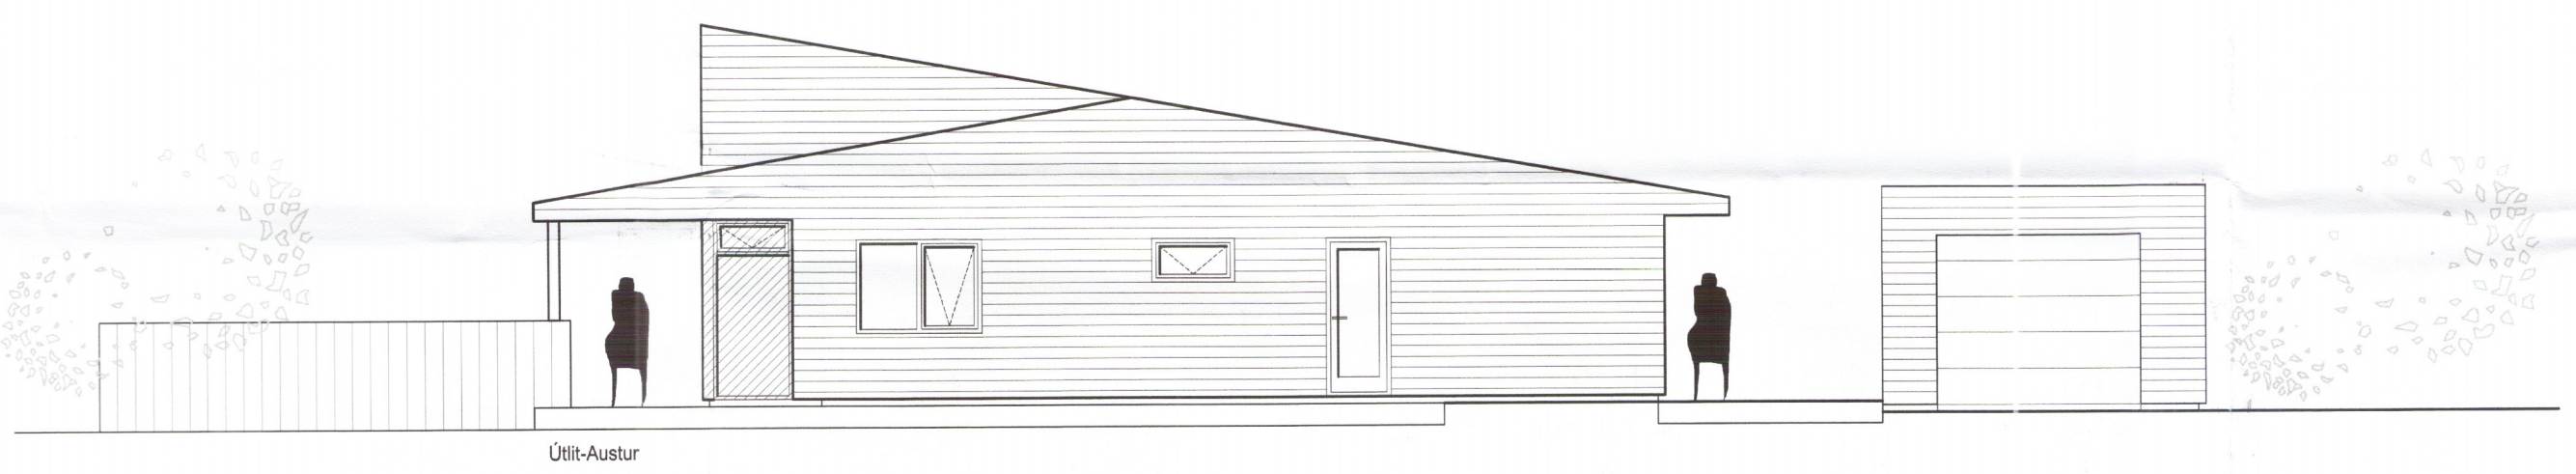


Útlit-Austur

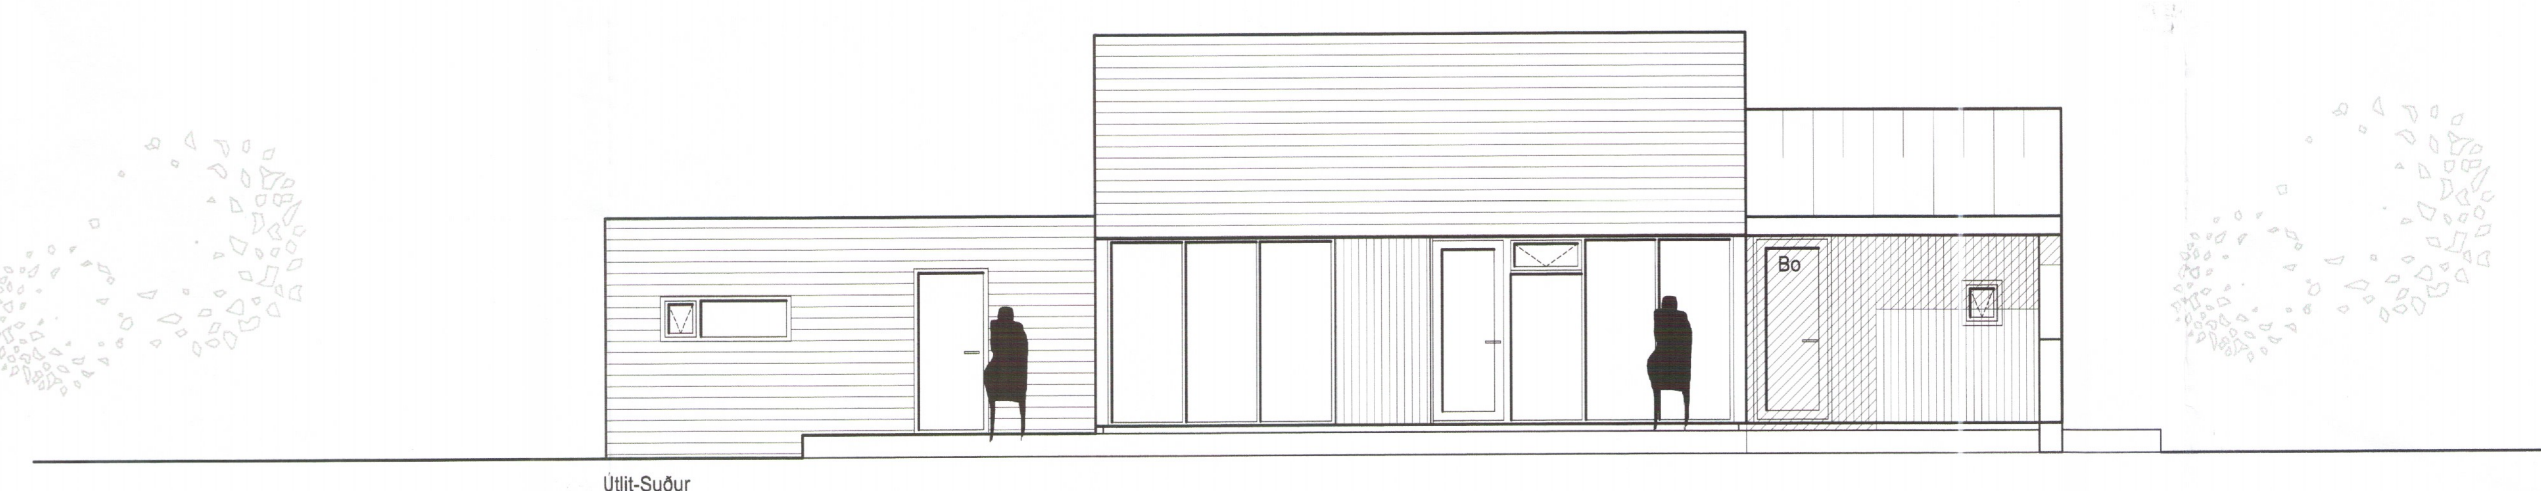

Útlit-Suður

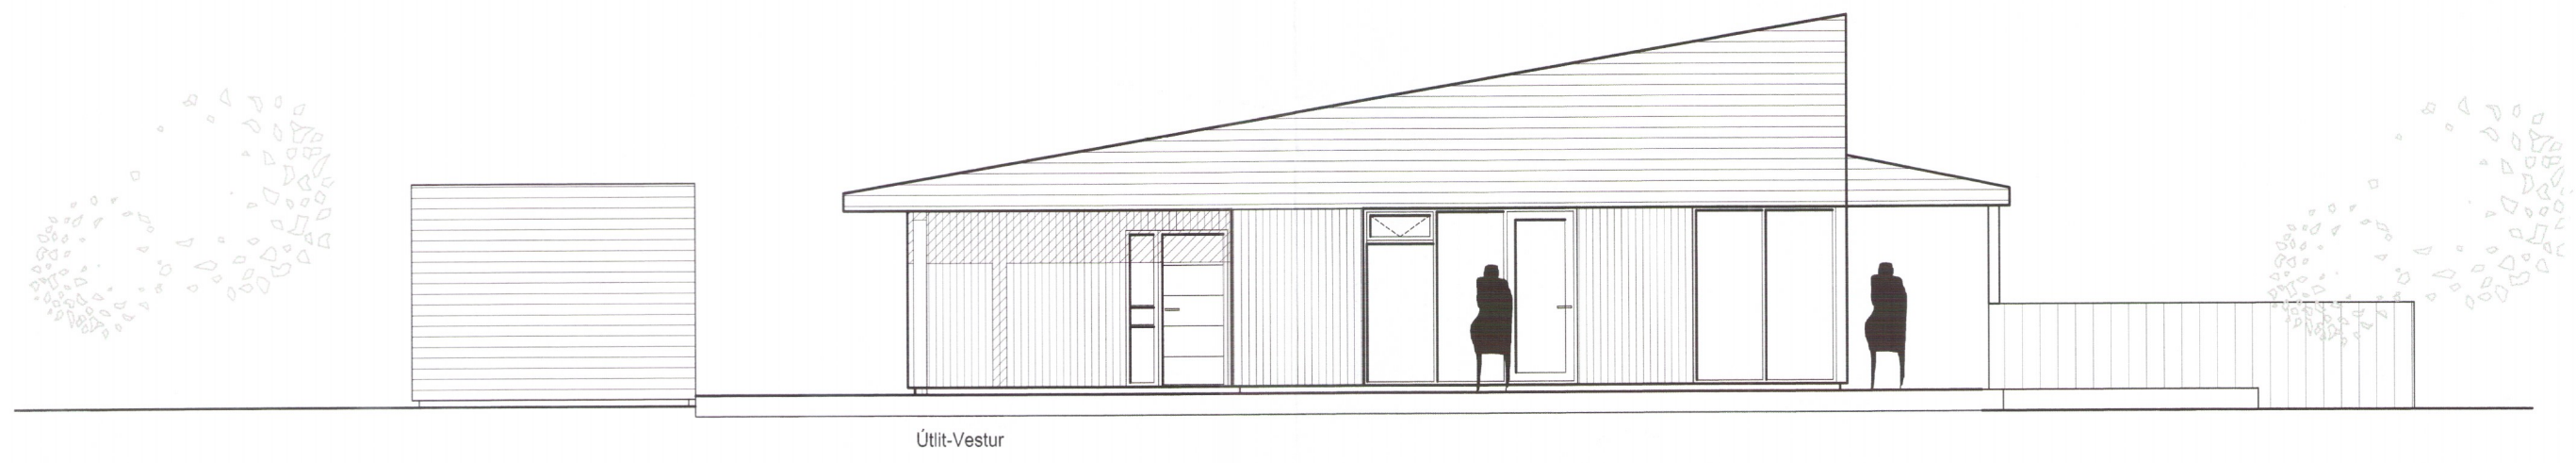

Útlit-Vestur

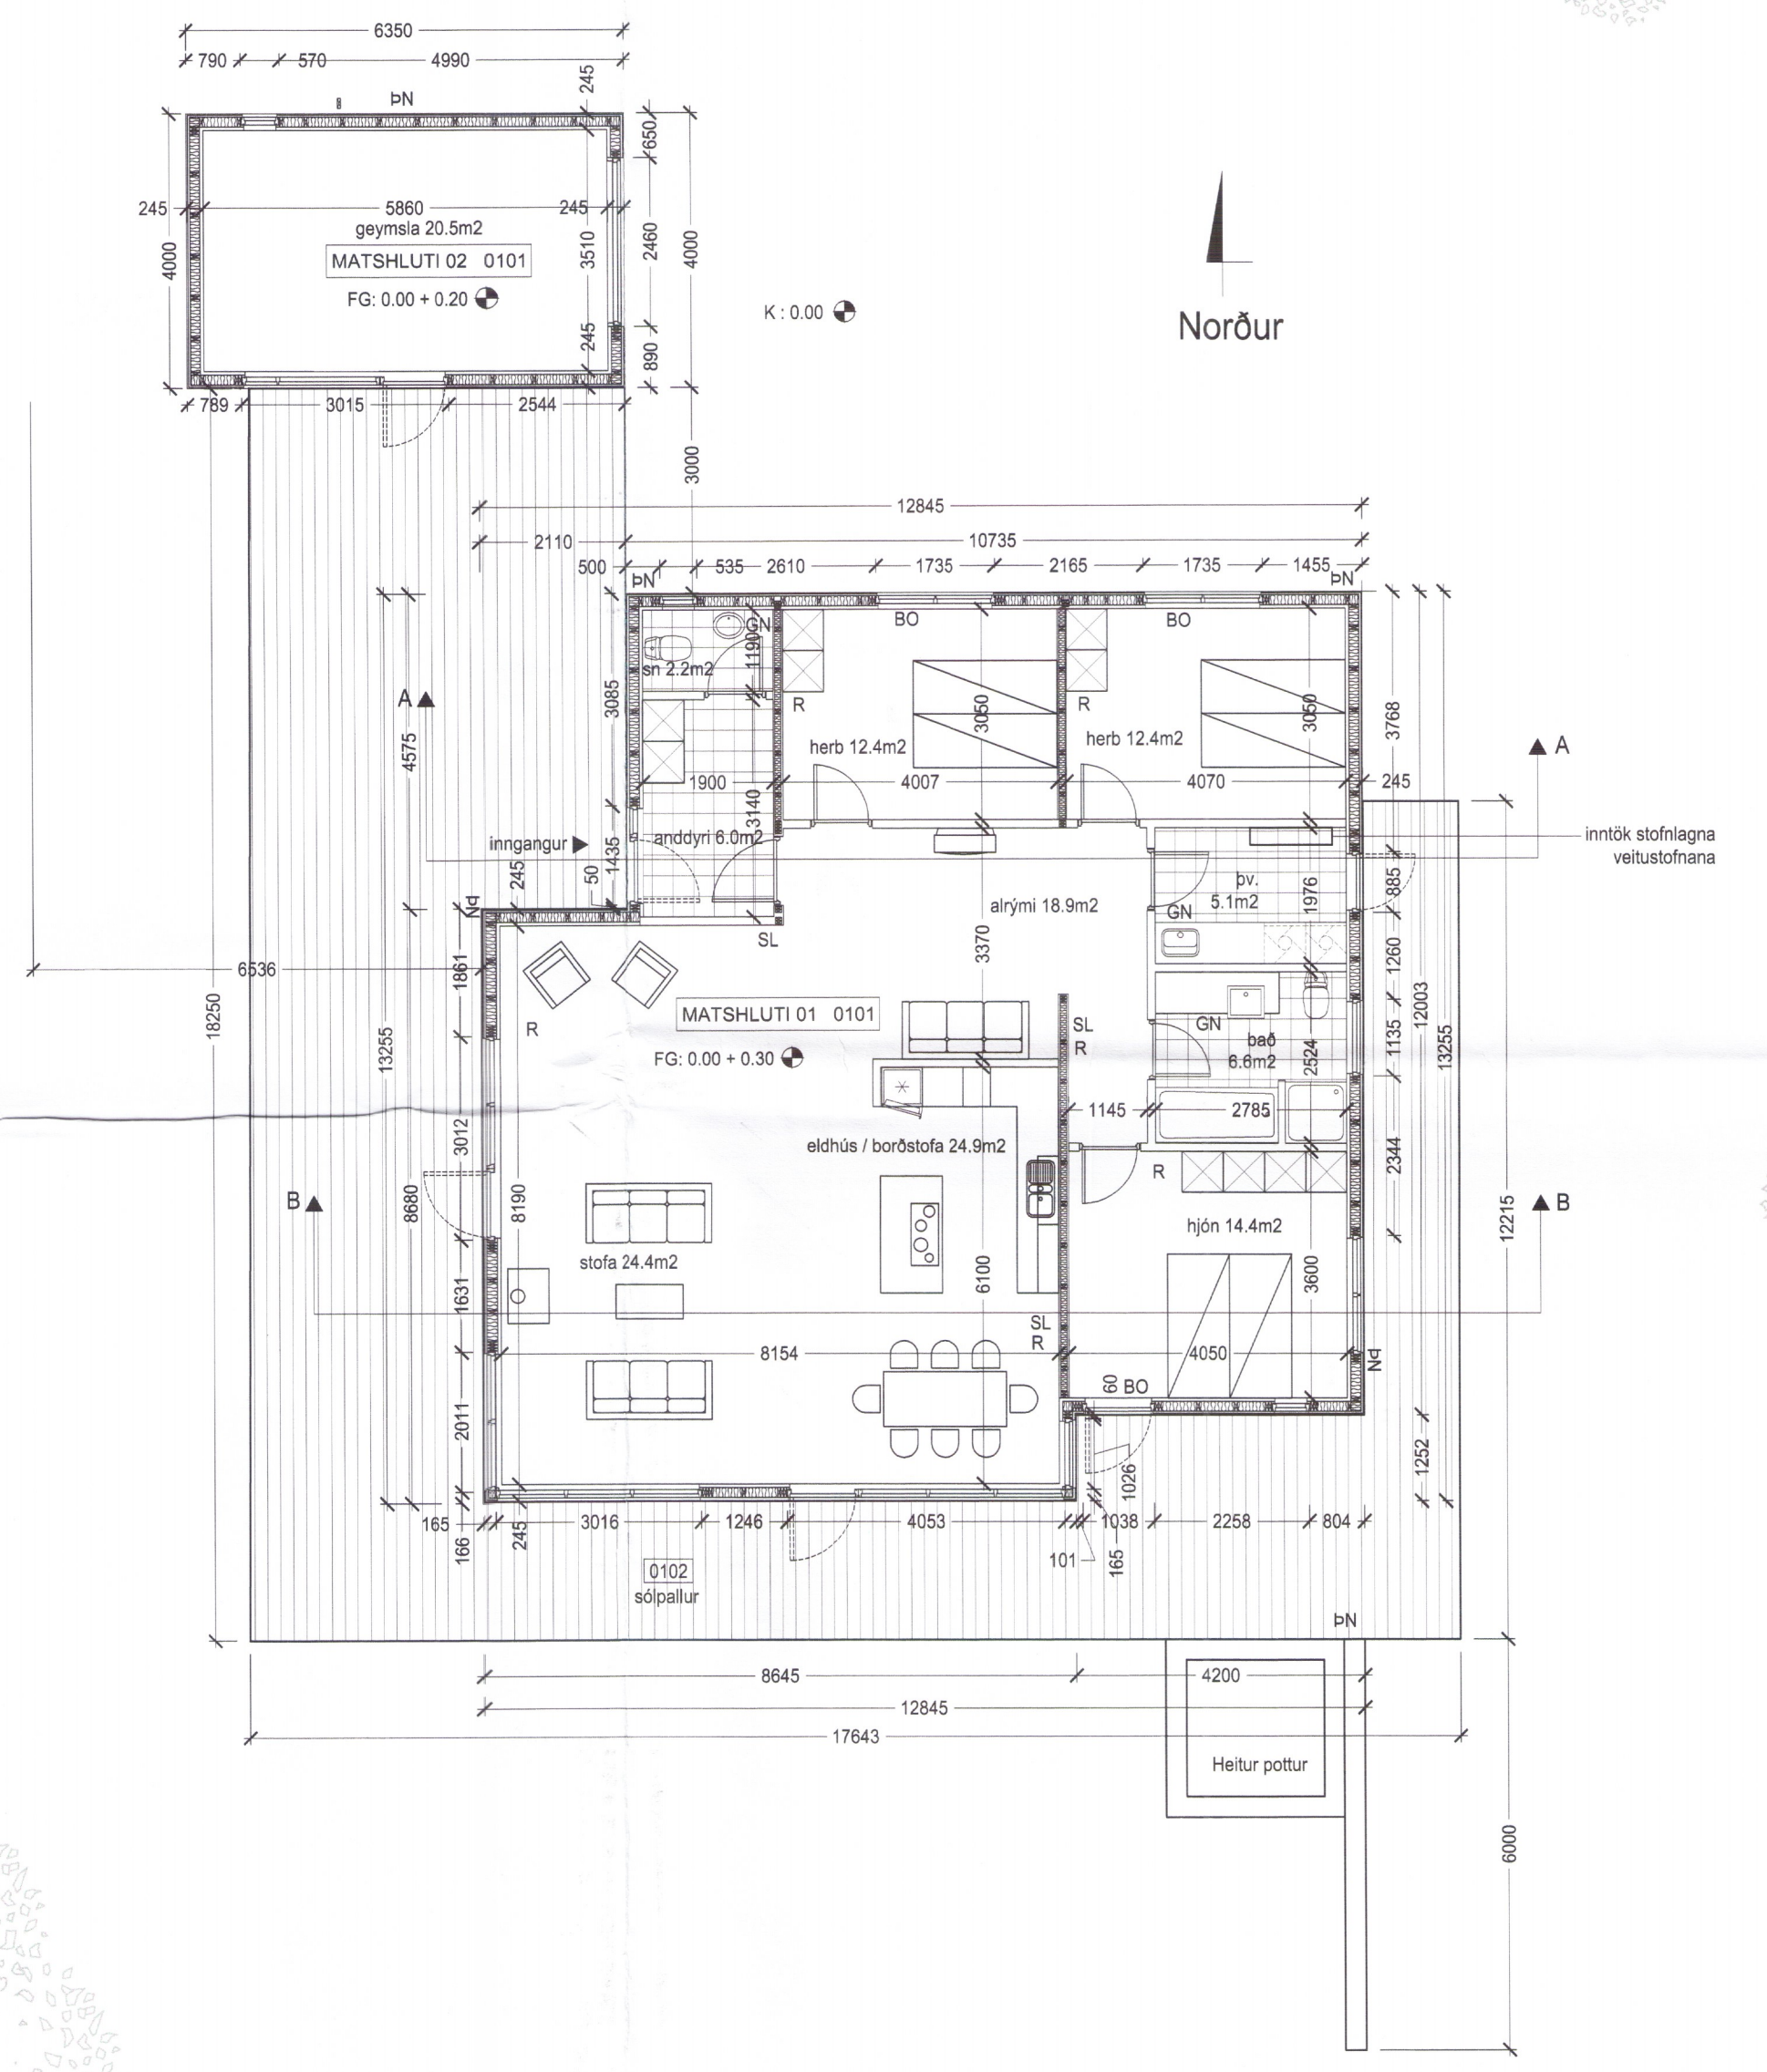

**ARKÍÐ**  
arkitektar og ráðgjafar

Verkefni: Stormýri 2  
Aðaluppdráttur  
Skýringartexti: Grunnmynd / Útlit  
hannað / teiknað: bf  
yfirlitað / samþykkt: bf  
málkvarði: 1:100

Adalsteinn Þorvaldsson arkitekt hf  
Bingur Þorsson arkitekt hf  
Egill Guðmundsson arkitekt hf  
Gísli Guðsson arkitekt hf  
Porvartur L. Þorgrímsson byggingarfræðingur bfi  
Arkitekt 6  
Sími 511 2060  
101 Reykjavík  
www.arkid.is  
Sími 571 97 2919  
netfang arkid@arkid.is

dagsetning: 05.02.2007  
versn.:  
**9000**  
**99)1.02**  
teikning breyting