



TRÉVIRKI Hliðarmyndir veggja 1:50

Umhverfis- og tæknisvið Uppsveita
Yfirfarið
20 FEB 2018
David Sís
f.n. Byggingarfulltrúi

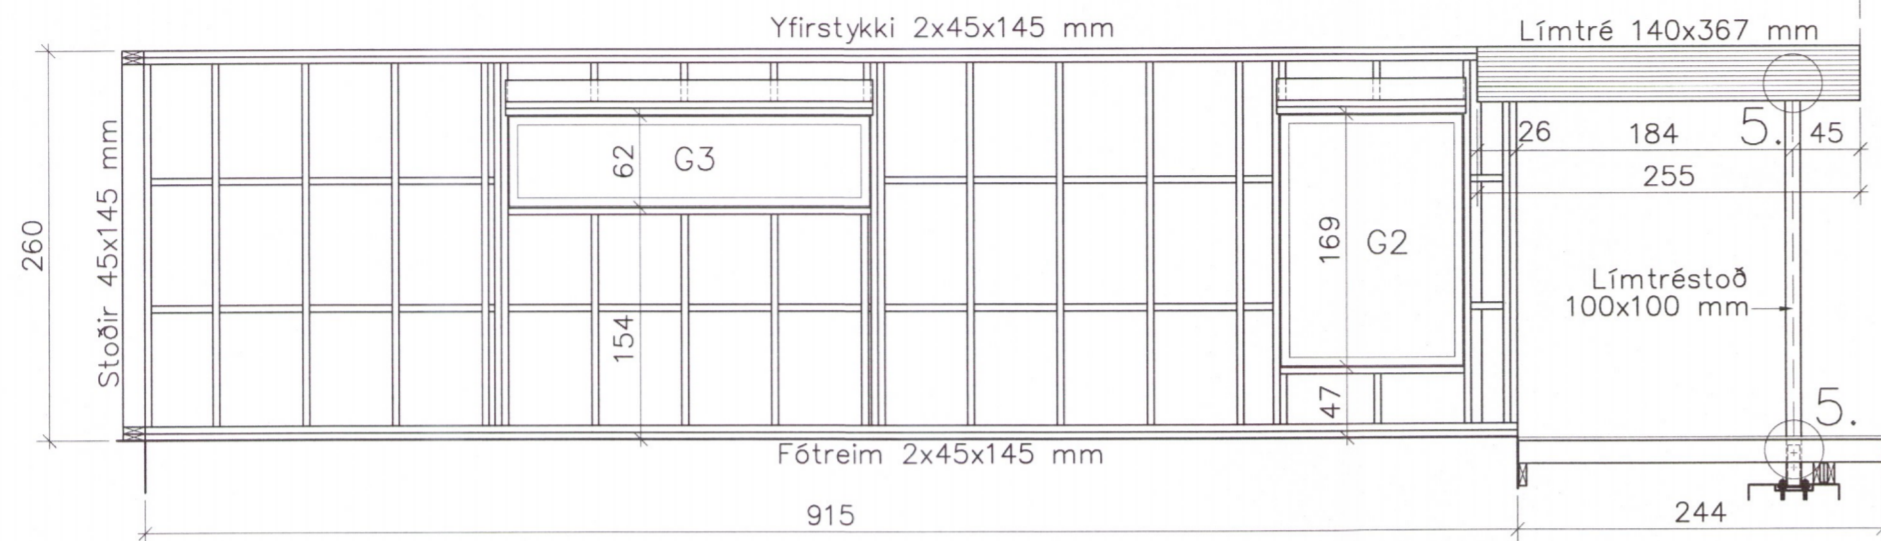


Veggur nr. 8

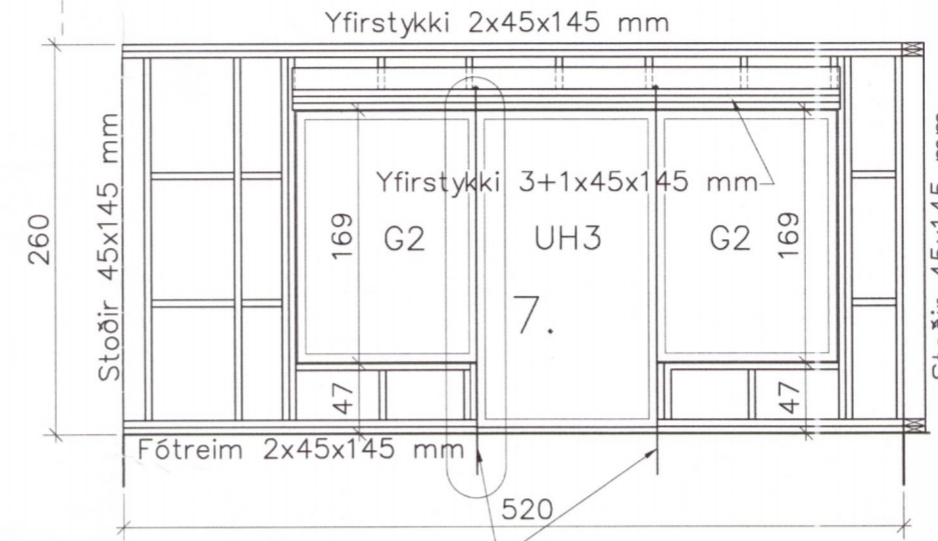


Veggur nr. 9


Ø12 mm snitteinar, koma upp fyrir yfirstykki á gluggum og tengjast íborðum snitthulsum úr sökklum

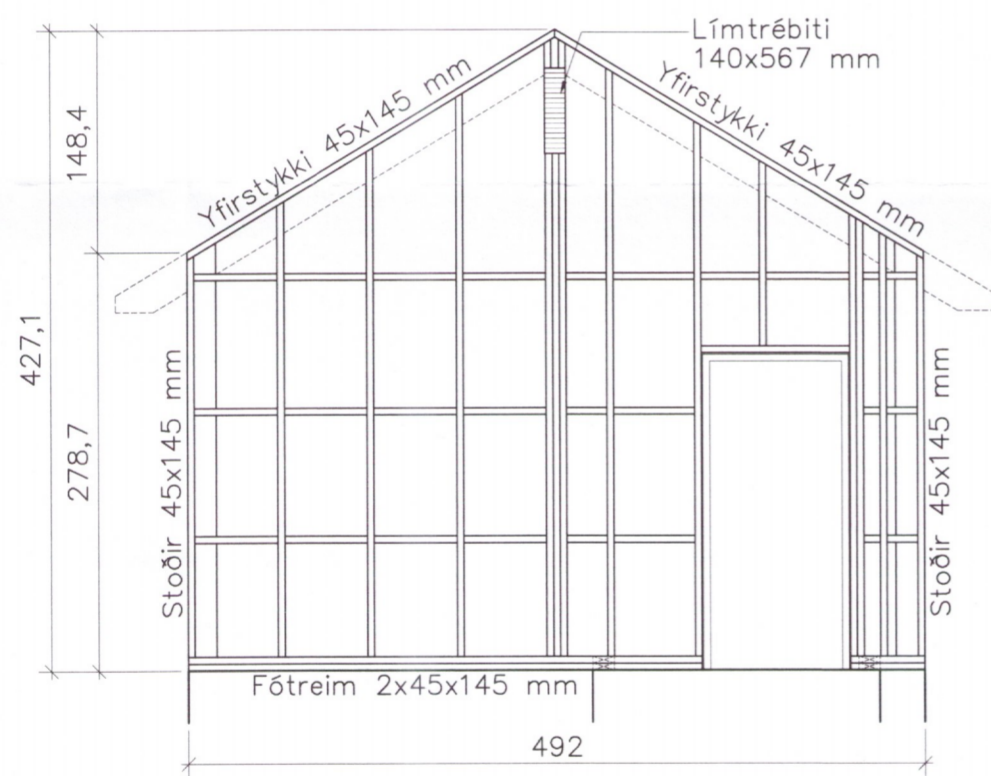

Veggur nr. 10

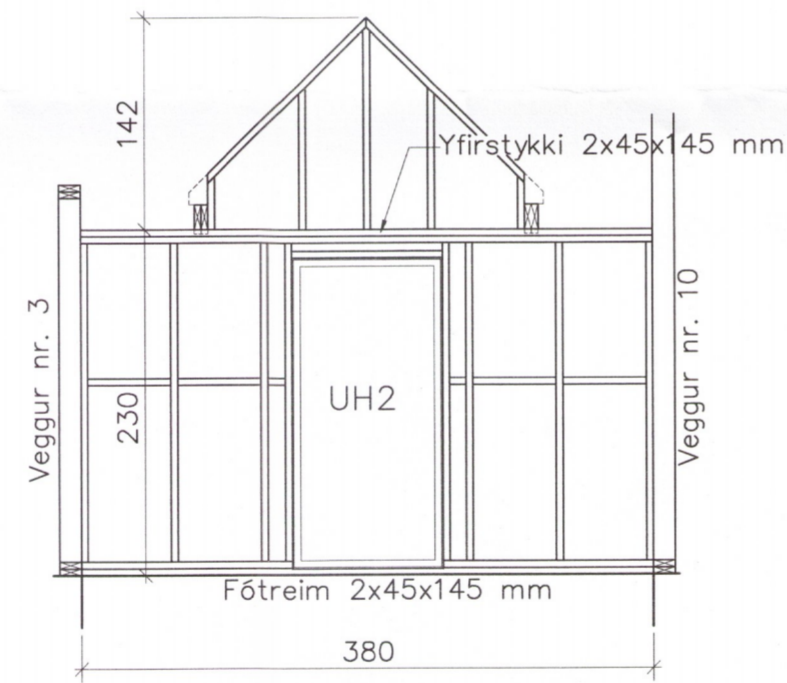

Veggur nr. 11

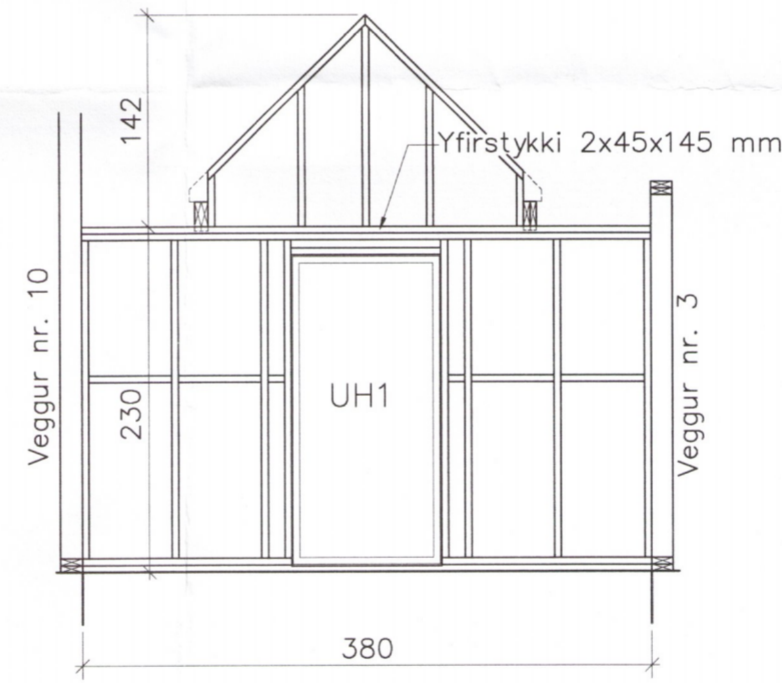

Veggur nr. 12

Breytingar:

TÓV
TEIKNISTOFAN ÖÐINSTORGI,
VERKFRÆÐISTOFA ehf.
Öðinsgötu 7
101 Reykjavík
Netfang: gusti@to.is
Sími: 510 2211

Verkefni: Mosató 1 Hnaus 2
Flóahreppi
Heiti: Trévirkir: Hliðarmyndir veggja

Hönnun: VÍFILL ÖDDSSON VERKFRÆÐINGUR
kt. 101237-3629 FVFI - FRV
KRISTJÁN GUÐMUNDS. VERKFRÆÐINGUR
kt. 070254-5819 FVFI
GÚSTAF VÍFILSSON VERKFRÆÐINGUR
kt. 231163-5069 FVFI

Áritun aðalhönnuðar:

M. 1:50
R. V.O. 4339
T. K.S.G.

Dags. jan. 2018 Nr. 1713-1-9