



Samþykkt
28 FEB. 2006
Hönnun
Byggingarfulltrúi uppsveita Árnessýsu

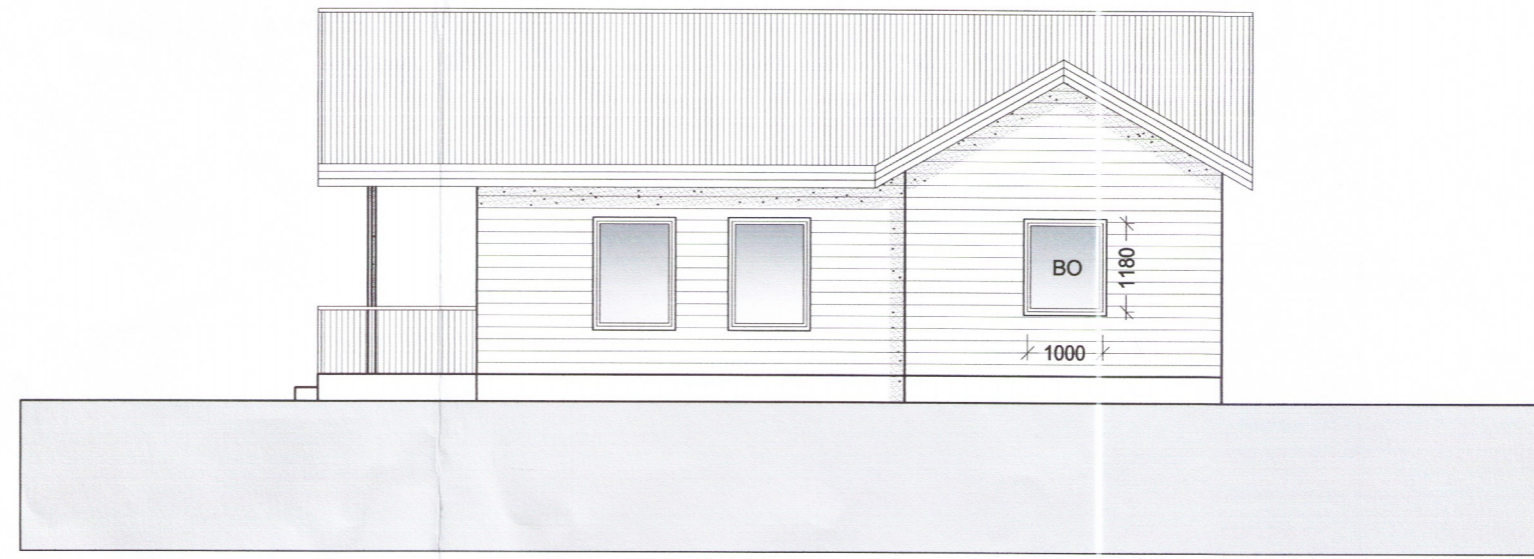

ÚTLIT SUÐUR
1:100




ÚTLIT AUSTUR
1:100

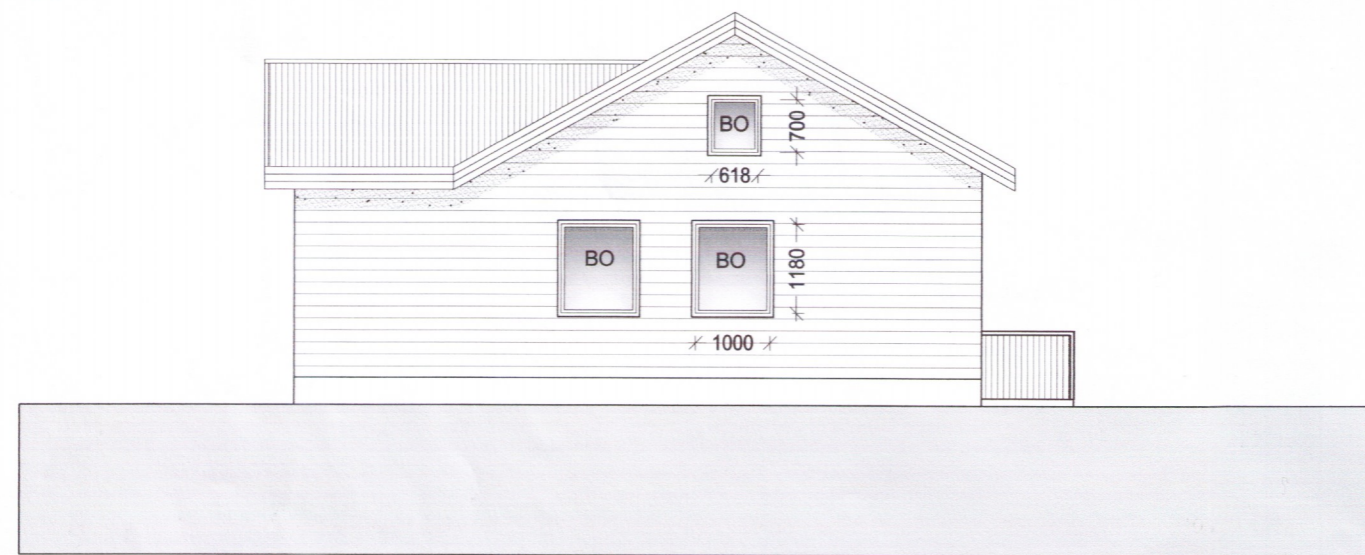


ÚTLIT NORÐUR
1:100




ÚTLIT VESTUR
1:100

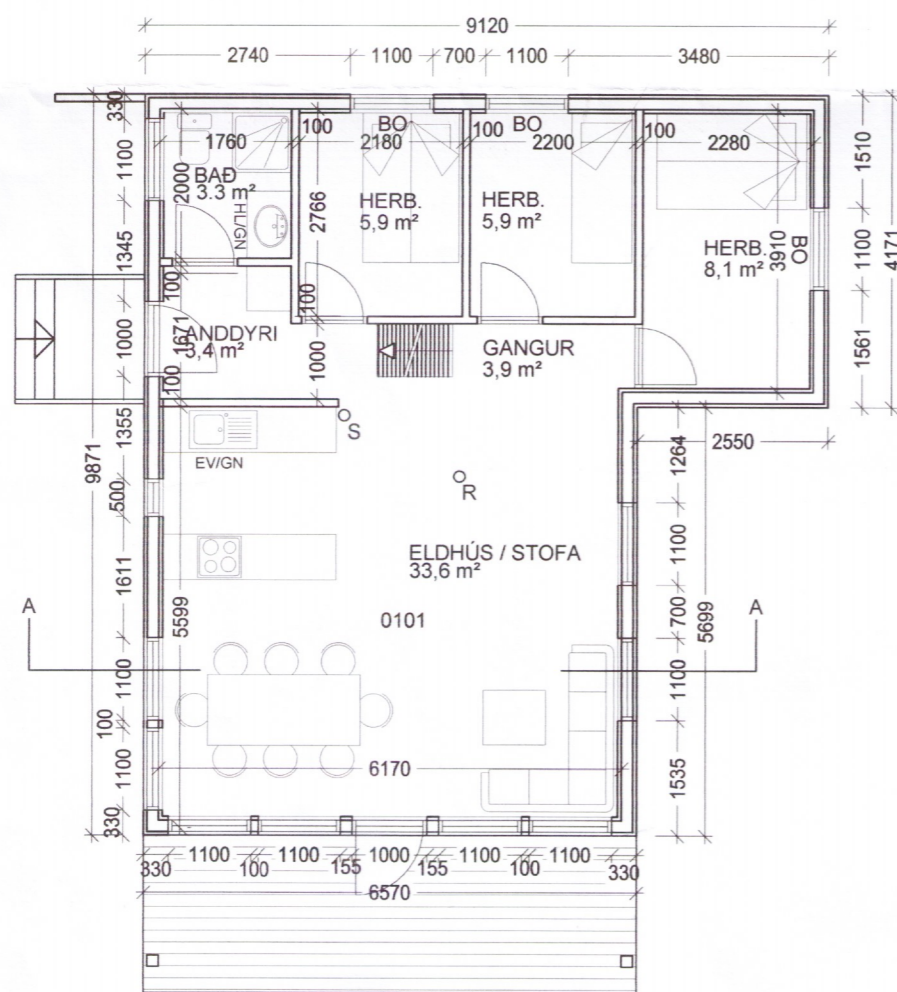


GRUNNMYND 1. HÆÐ
1:100

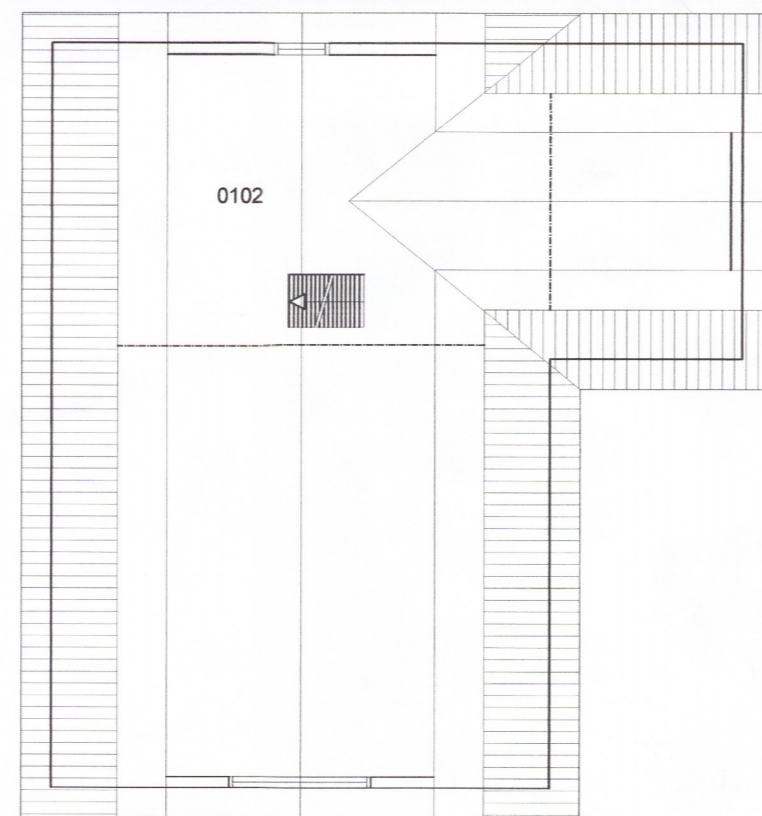

GRUNNMYND SVEFNLOFT
1:100

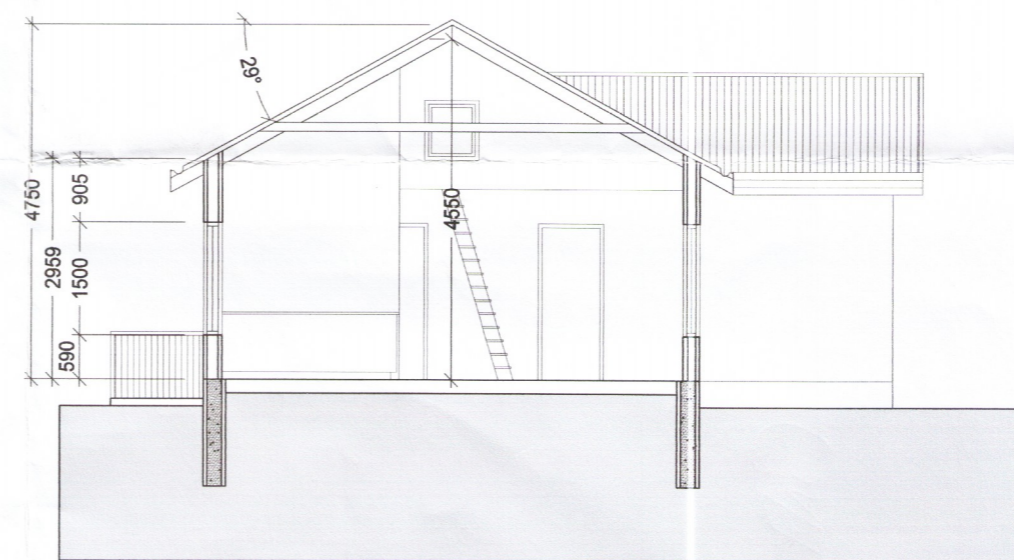

SNIÐ A-A
1:100

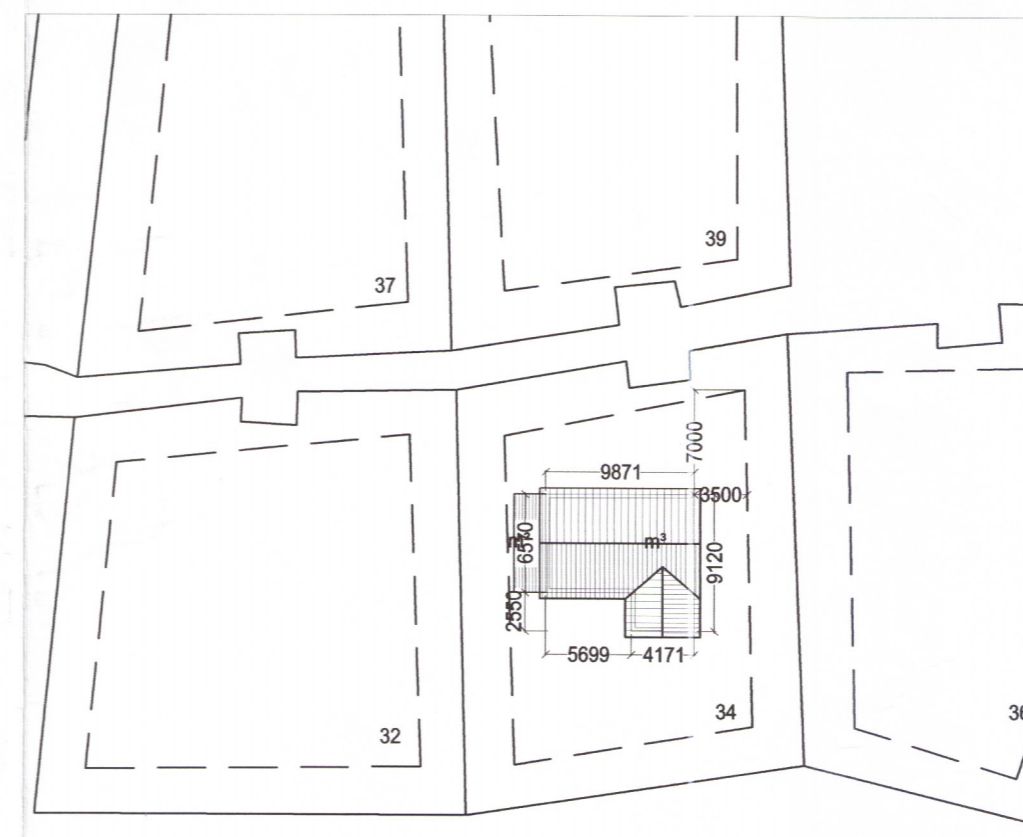

AFSTÖÐUMYND
1:500

BYGGINGARLÝSING:

SÖKKLAR ERU ÚR FORSTEYPTUM EININGUM. OG OFAN Á PÁ ERU SETTIR DREGARAR.

UPPBYGGING GÓLFS:

GÓLF ER TIMBURGÓLF 50X150. EINANGRÁÐ MEÐ 150 MM EINANGRUN.

ÚTVEGGIR:

ERU ÚR TIMBUREININGUM, SEM ERU BYGGÐAR UPP MEÐ GRIND 150X45 MM. EINANGRUD MEÐ 150 MM STEINULL, RAKASPERRULAG, 9MM GRENIKROSSVIÐUR, LOFTUNARLISTAR SEM KLÆÐAST BJÁLKAKLÆÐNINGU 34 MM Á ÞYKKT. AÐ INNAN KEMUR LAGNAGRIND 40 X 45 MM KLÆDD MEÐ 12 MM PANIL EÐA GIFSPLOTUM.

VEGGIR INNANHÚSS: VEGGIR ERU Í FLOKKI 2.

UTANHÚSS KLÆÐNING:

HÚSID KLÆÐIST MEÐ LIGGJANDI BJÁLKAPANIL.

ÞAK:

BURÐARVIRKI ÞAKS ER KRAFTSPERRUÞAK. KALT ÞAK. ÞAK ER EINANGRÁÐ MEÐ 200 MM STEINULL Á MILLI ÞVERBANDA. UNDIR EINANGRUN ERU STÁLVÍRAR, ÞAR Á EFTIR KEMUR RAKAVARNARLAG. UNDIR ÞAD KEMUR LOFTAGRIND SEM ER 35 MM X 40 MM. KLÆTT UNDIR MEÐ LOFTAKLÆÐNINGU. ÞAK KLÆÐIST ÞAKSTÁLI. 2X40 MM LOFTRÖR ERU HVERJU SPERRUBILI ÁSAMT FLUGNANETI. ÞAKKANTUR ER KÚPT GAGNVARIN VIÐARKLÆÐNIG.

ELDVARNIR:

FRAM KEMUR SÉRSTAKLEGA HVAR REYKSKYNJARAR ERU STAÐSETTIR OG SLÖKKVITÆKI. BJÖRGUNAROP ERU Í SVEFNHERBERGJUM. ALLIR VEGGIR INNANHÚSS ERU Í FLOKKI 2.

GLUGGAR:

GLUGGASTYKKI ERU ÚR PLASTI. OPANLEG FÖG ERU ÚR PLASTI. TVÓFALT EINANGRUNARGLER VERÐUR Í GLUGGUM. GLER ER K-GLER.

	U-GILDI
KÖLNUNARTALA ÞAKS:	0,2W/m ² K
KÖLNUNARTALA ÚTV:	>0,4W/m ² K
KÖLNUNARTALA GLUGGA:	>2,0W/m ² K
KÖLNUNARTALA HURÐA:	>3,0W/m ² K
ÚTV.VEGIÐ MEÐALTAL:	>0,85W/m ² K

STÆRÐ HÚSS:

GRUNNFLÖTUR 75,4 m²
SVEFNLOFT 26,5 m²

BRÚTTÖFLÖTUR 100,9 m²
RÚMMÁL 285,3 m³

LÖÐARSTÆRÐ 6650 m²
NÝTINGARHLUTFALL 0,01

Góð hönnun er kjarni málsins

Sigrún Óla
SÓLARK-ARKITEKTAR EHF

SÓLARK
ARKITEKTAR
HUGVERKSHÚS

SVÍNAVATN 32
GRÍMSNESHREPPI

GRUNNMYNDIR, SNEIÐING OG ÚTLIT

KVARÐI. 1.100

DAGS. 06.01.06

TEIKN. 01

SIGRÚN ÓLADÓTTIR ARKITEKT FAÍ

MARGRÉT CASSARÓ BYGGINGAFRÆÐINGUR

110753-4119 / 590704-2020

BÆJARHRAUN 2 220 HAFNARFJÖRÐUR

SÍMI: 561 2707 - 861 2707 - 899-2707 FAX: 561-2707

e-mail: arkitektar@solkark.is

