


Ásýnd norður 1-50



Ásýnd austur 1-50

Ásýnd vestur 1-50

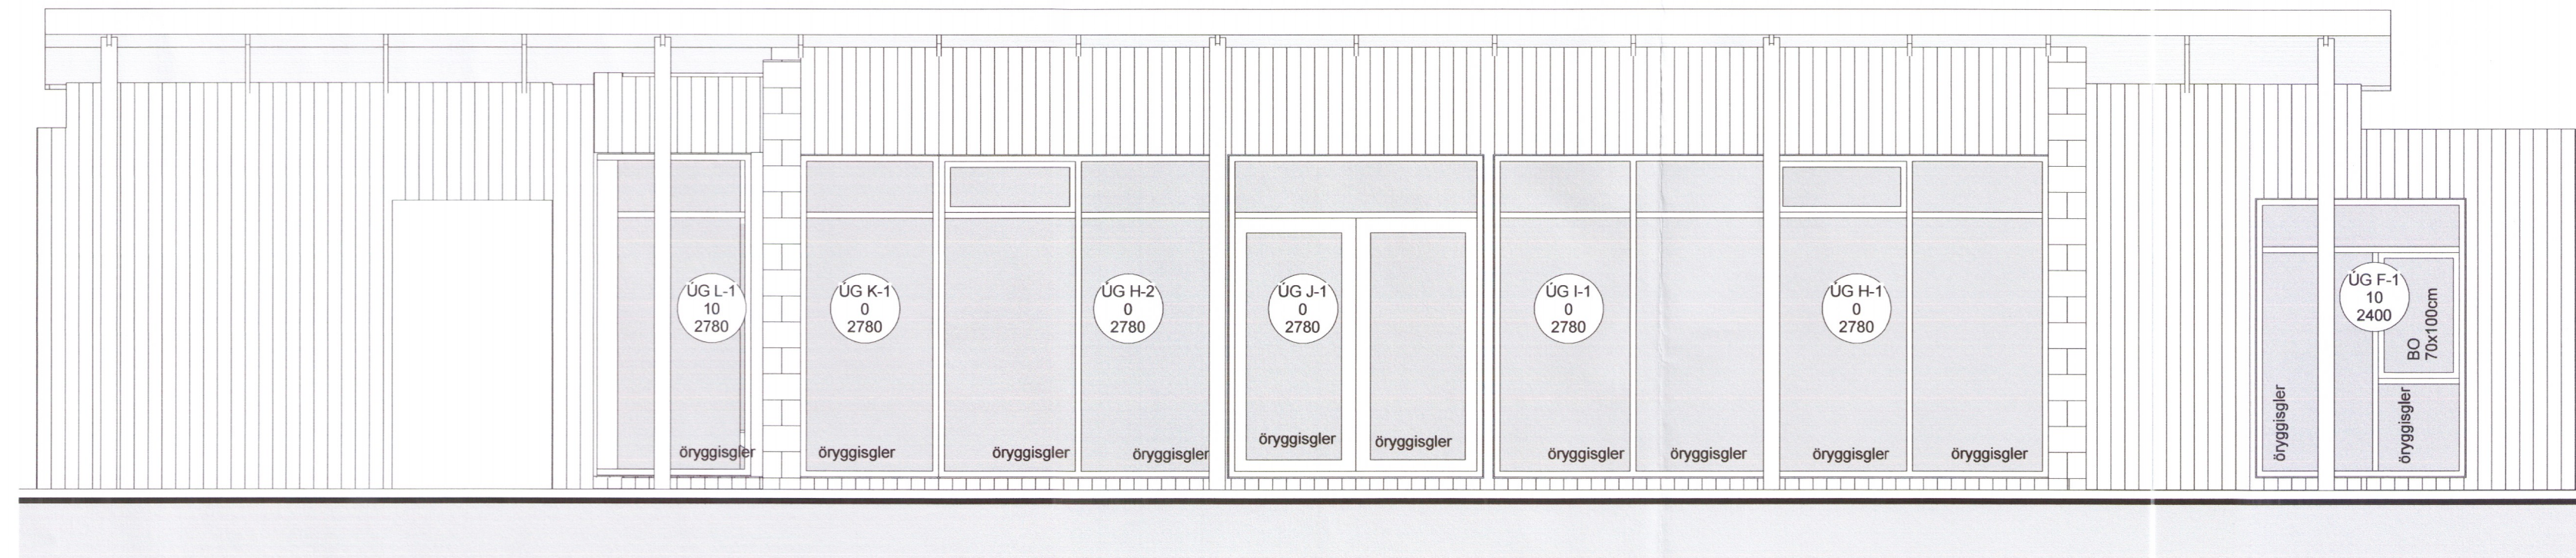

Ásýnd suður 1-50

Útg. Dags. Skýring Br.af.

Gríma arkitektar

Laugavegi 178 - 105 Reykjavík
 S: 511-6777 / 897-3760
 www.grimaark.is

Undirskrift hönnuðar *Sigríður Ólafsdóttir*

Aðalhönnuður: Sigríður Ólafsdóttir arkitekt FAÍ - kt. 071070-5069
 netfang: sigga@grimaark.is

Verkhelti:
Vesturbrúinir 6

Sveitarfélag:
 Bláskógabyggð

Frístundahús

Landnúmer: 206779 Staðgreinir: 8719-1-12500060

Verkeikning

Ásýndir *4/07*

Hannað af: SÓ Matshluti: 01
 Teiknað af: SÓ Mælikvarði: 1 : 50
 Yfirarið af: SÓ Dagsetning: 25.9.2017

2016-10-11 A_2_S_02

Verknúmer Teikninganúmer Bls. Útgáfa

HÖNNUÐUR ASKILUR SÉR ALLAN RÉTT A TEIKNINGUM - FJÓLFÖLDUN ER HÁÐ SKRIFLEGU SAMÞYKKI

