

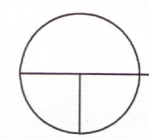
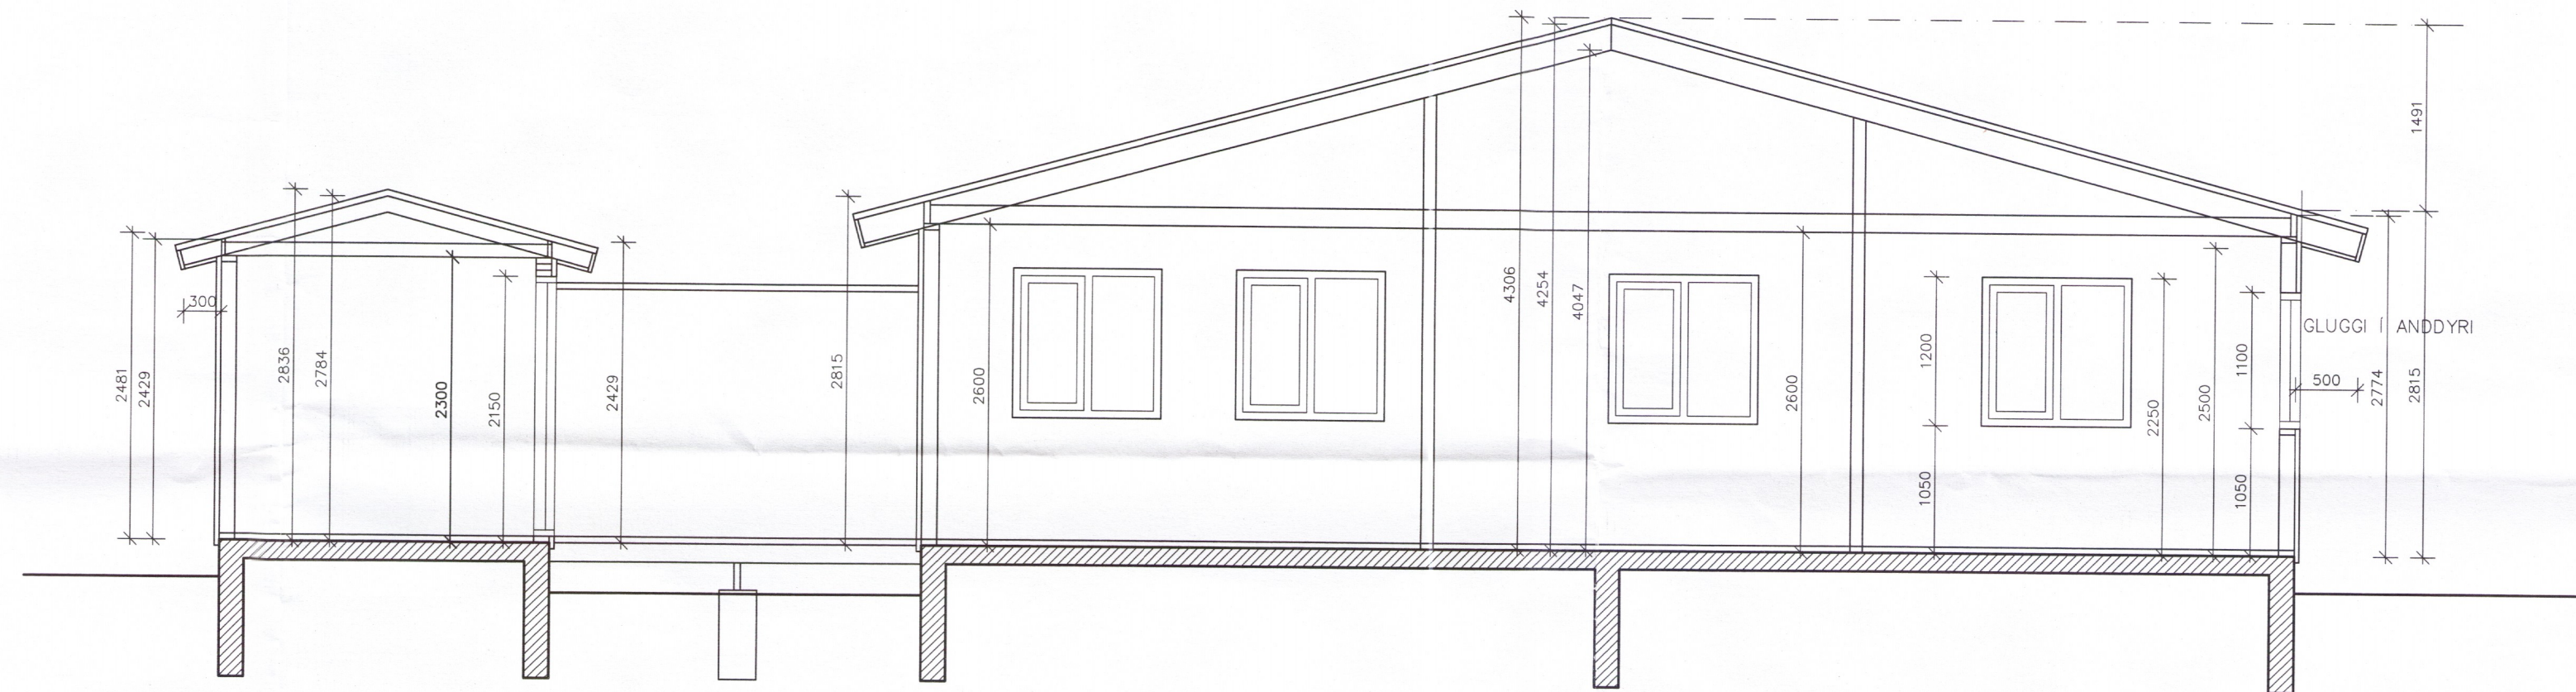


SUÐUR
MKV.1: 50

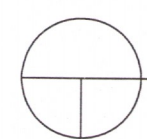

SNÍÐ A-A
MKV.1: 50

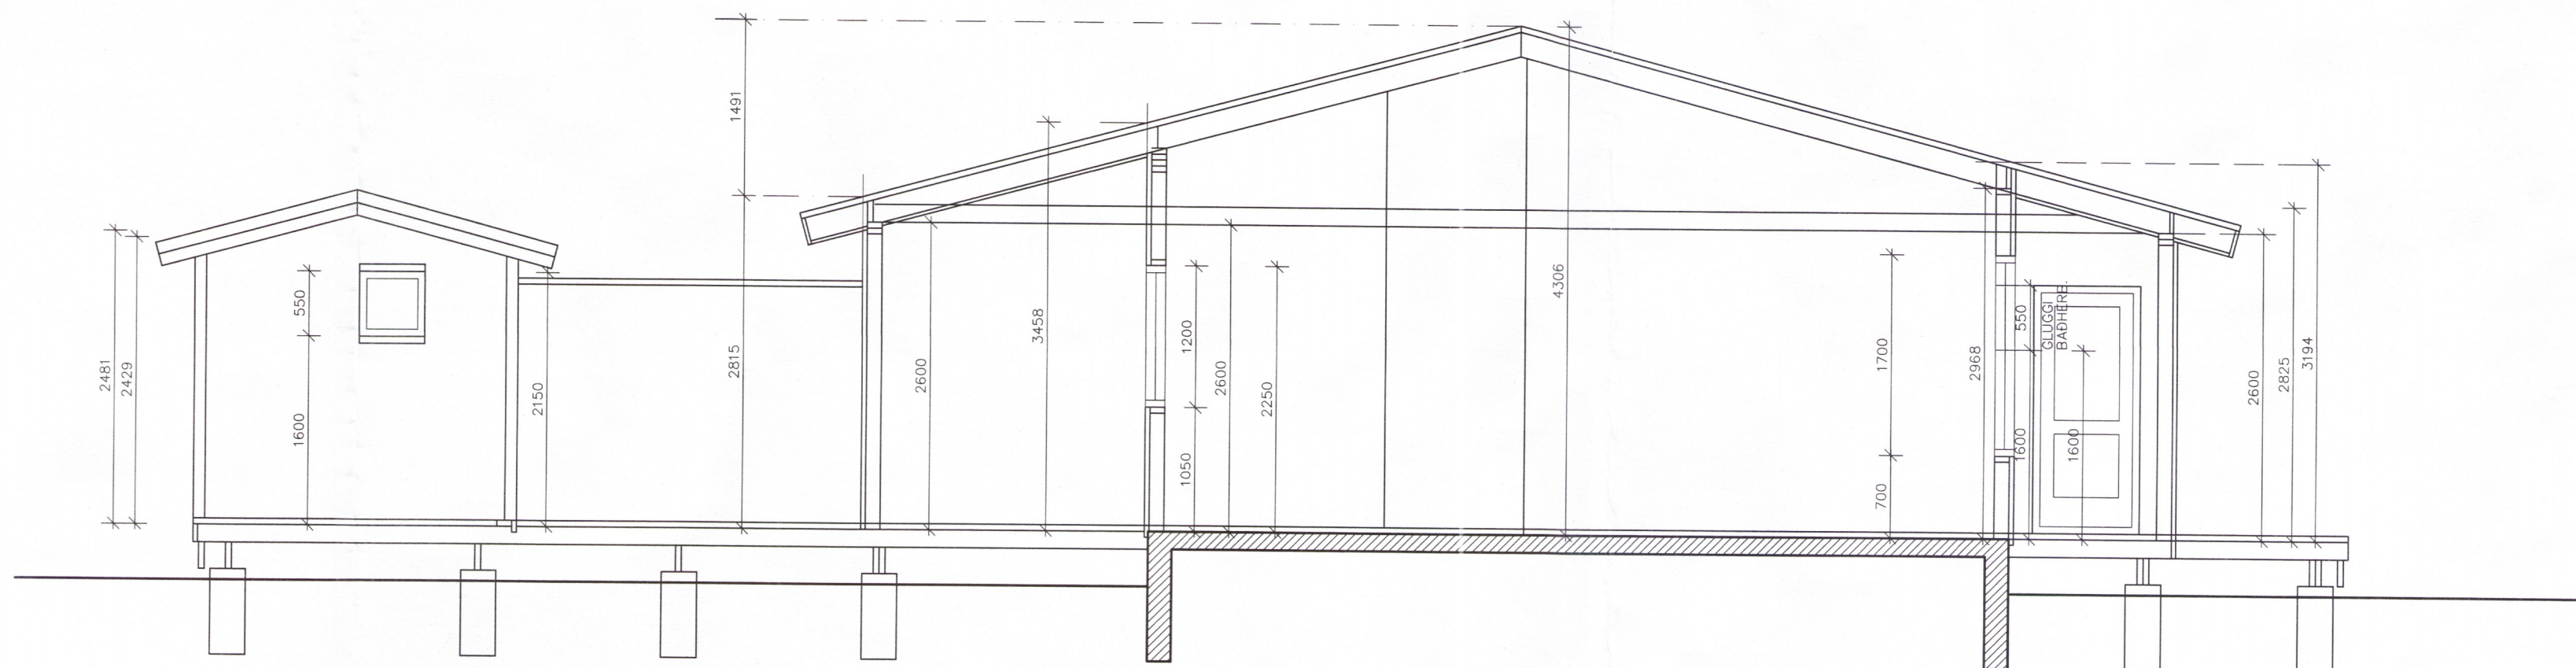

SNÍÐ B-B
MKV.1: 50

Umhverfis- og tæknisvið Ljppsveita
Samþykkt
14. mars 2018
Árni Sævar
Byggingarfulltrúi

BR HVERJU BREYTT DAGS:

MÁL ERU Í MILLIMETURUM NEMA ANNARS SÉ GETIÐ
EF MISRÆMI EDA MÁLVILLUR FINNST Á TEIKNINGUM
BER AÐ TILKYNNNA ÞAD TIL ARKFORM AN TAFAR.
ÞESSI TEIKNING FELLUR UNDIR HÖFUNDARRETTARLÖG

LYKILMYND

ARKFORM® www.arkform.is
ARKITEKTASTOFA NETF. arkform@arkform.is

VERKHEITI

HRAUNTRÖÐ 16
LANDNÚMÉR 225330

VERKNÚMÉR

1704

ATRÍÐI

FRÍSTUNDAHÚS
SNÍÐ 4/89

SKRÁ NR. A-1704-1901 HANNAÐ MII GM

MKV: 1:50 DAGS. 22.09.2017

TEIKN.NR. RADNR. ENDURSK.

19-02 00 0