


Heimtaugar
 50mm + 25mm PEH
 lögð útfyrir löðamörk

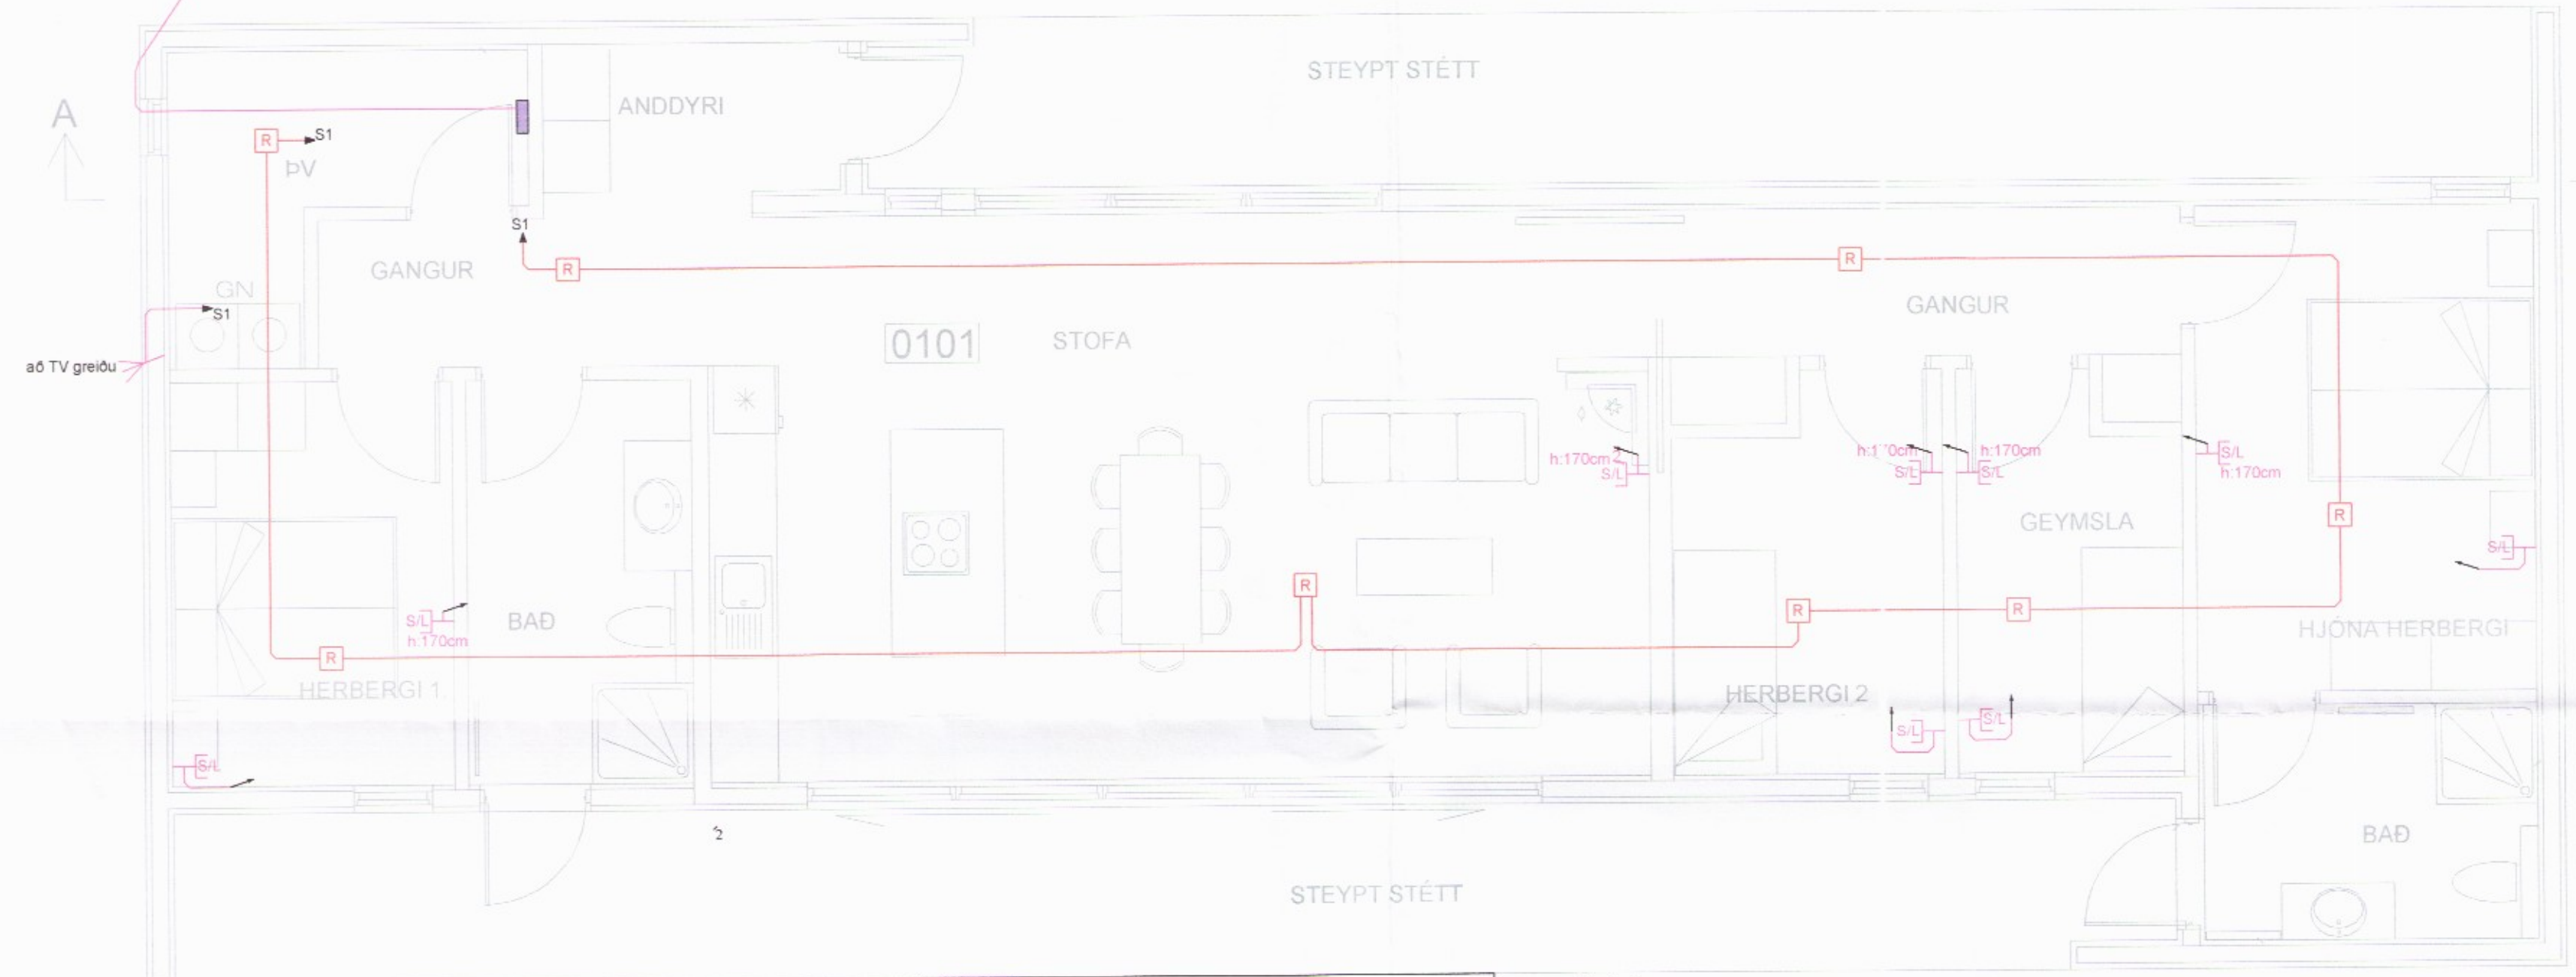

- | | |
|-------------------------------|-----------------------|
| ⊖ Tengill, jarðbundinn fjöldi | ⊙ Innfelt útljós IP44 |
| ⊖ Eimpóla rofi | ○ Loftdós/tengidós |
| ⊖ Krónurofi | ⊖ Veggdós/tengidós |
| ⊖ Samrofi | ⊗ Loftljós |
| ⊖ Krossrofi | ⊗ Veggljós |
| ⊖ Ljósdeyfir | ⊖ Jarðtenging |
| ⊖ Þrýstirofi | ⊖ Reykskynjari |
| ⊖ Hitanemi | ⊖ Loftnet |
| ⊖ Samskiptatengill | ⊖ Lögn fer upp |
| — LED lýsing | ● Lögn fer niður |
| — Lagnir í gólfi / jörð | |

Skýringar

Hæð rafmagns-, og fjarskiptastengla er 20cm
 Hæð tengla eldhúsi og baði 110cm
 Hæð rofa 110cm
 Hæð vegggljósna við eld- og þvottahúsinnréttinga 160cm
 Hæð útitengla og rofa 150cm
 Hæð útljósna 180cm
 Rör fyrir almennar lagnir eru 16mm
 Rör fyrir TV/síma lagnir eru 20mm
 Almenn fyrir lágspennur er notað 1,5q
 Nota skal cat5 fyrir símalagnir, koax með kjarna 1,15mm fyrir TV.
 Öll mál miðast við fullfrágengin gólf og í miðju tengistaðar, ef annars er ekki getið á teikningu.
 Taka skal mið af arkitektateikningum og samræma öðrum teikningum.

Samþykkt arkitekts <i>Helgi Pálsson</i>	
Breytingar	Dags Yfirfarið
1	
2	
Voltorka ehf Hönnunarstofa Kt. 410606-1860 S. 855-3155	
<i>Helgi Pálsson</i> Helgi Pálsson Rafíðnræðingur Hagalandi 7, 270 Mosfellsbæ S: 898-4476 voltorka@gmail.com	
Verkefni	Dynjandisvegur 28
Staður	Landi Spóastaða
Skýring	Lágspenna 4518
Hönnun, Helgi Pálsson	Blað 2 af 3
Kt. 270963-5019	Teiknað, Helgi Pálsson
Mkv 1:50	Dagsetning, 20.04.2018
Verknúmer 2018-032	Land nr.