FRÁRENNSLISLAGNIR Í GRUNNI, GRUNNMYND. 1:50

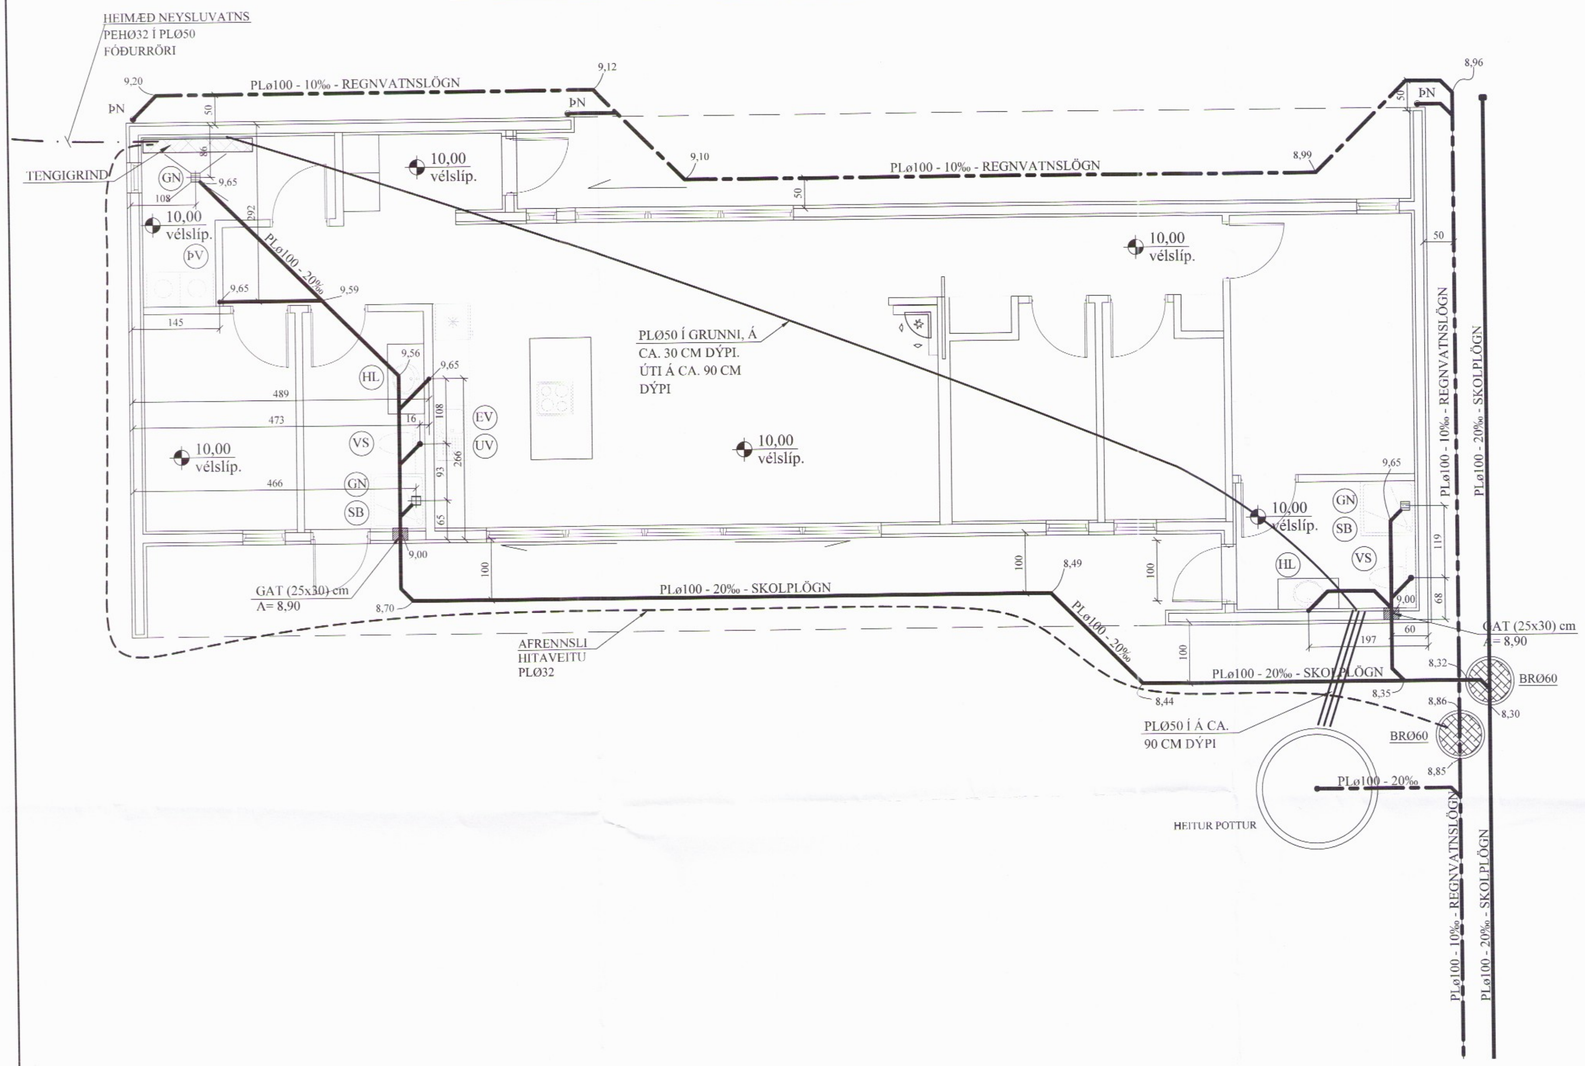

AFSTÖÐUMYND. 1:500

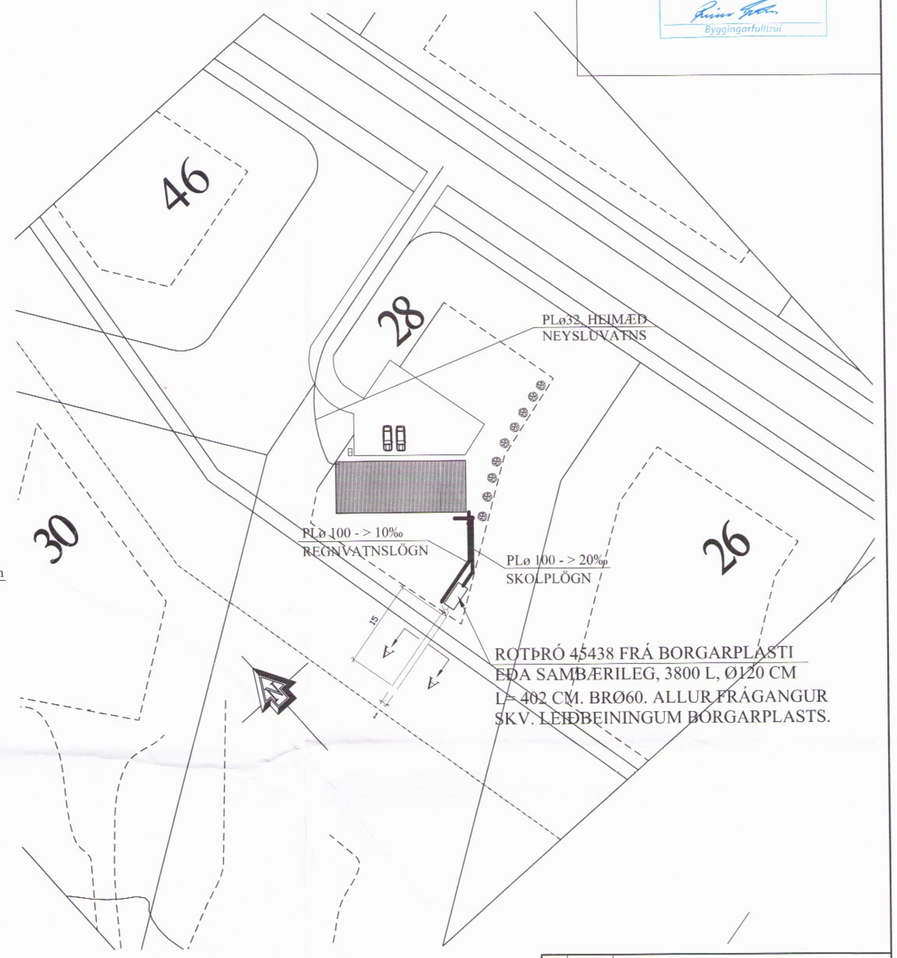

ROTÞRÓ 45438 FRÁ BORGARPLASTI EÐA SAMBÆRILEG, 3800 L, Ø120 CM L= 402 CM. BRØ60. ALLUR FRÁGANGUR SKV. LEIÐBEININGUM BORGARPLASTS.

Umhverfis- og tæknisvið Uppsveita
Yfirfarið
03. maí 2018
Byggingarfulltrúi

SNIÐ A - A. 1:20
FRÁGANGUR SITURLAGNA

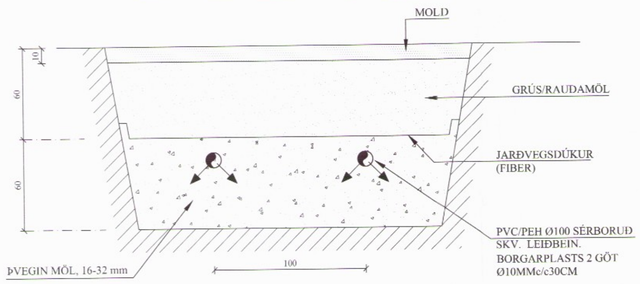

FRÁRENNSLISLAGNIR Í JÖRÐU OG GRUNNI. 1:20

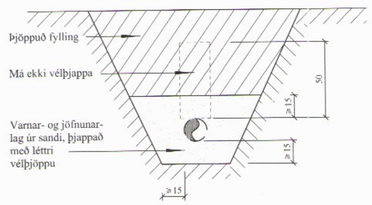

BREYTINGAR

TILVÍSANIR:

SKÝRINGAR..... SJÁ TEIKN. NR. 2-01

Reikn.	JKR	Mars '18	Útgefið: 27.03.2018
Teikn.	JKR	Mars '18	Kvarði: 4/26 1:50, 1:20, 1:500
Ath.			
Samþ.			

DYNJANDISVEGUR 28
Blásskógabyggð

Nr. 2-02

Verkhluti
FRÁRENNSLISLAGNIR Í GRUNNI, GRUNNMYND, HEIMÆÐAR V.B. OG FRÁR. AFSTÖÐUMYND OG FL.

Jón Kristjánsson
Byggingarverkfræðingur
V.K. ehf
Ármúla 19
108 Reykjavík
Sími: 537-0002 Gsm: 772-3154
Kt: 210754-4829
Netfang: jokris54@gmail.com