



Umhverfis- og tækniskipti byggverks
Samþykkt
 1.8. apríl 2018
Rannsóknir
 Byggingarfulltrúi

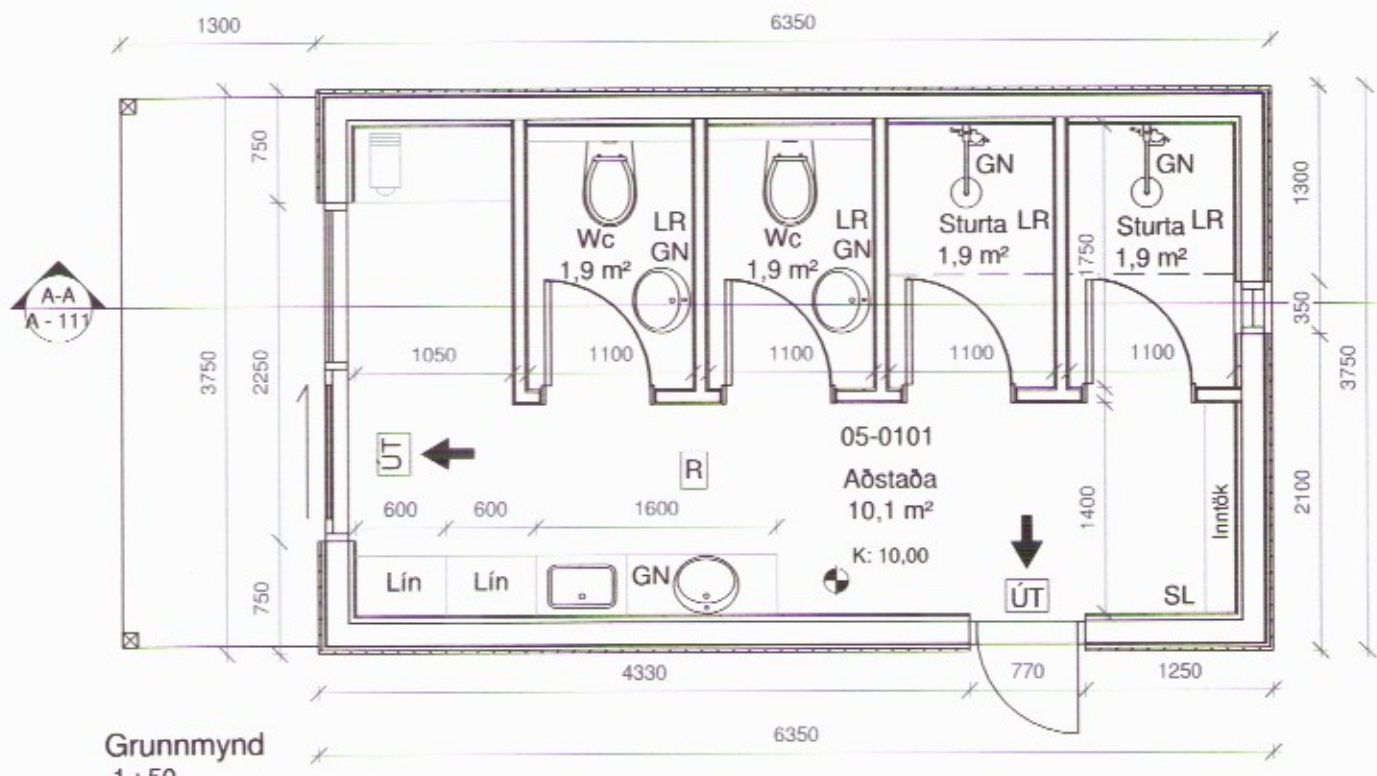


Grunnmynd
1:50

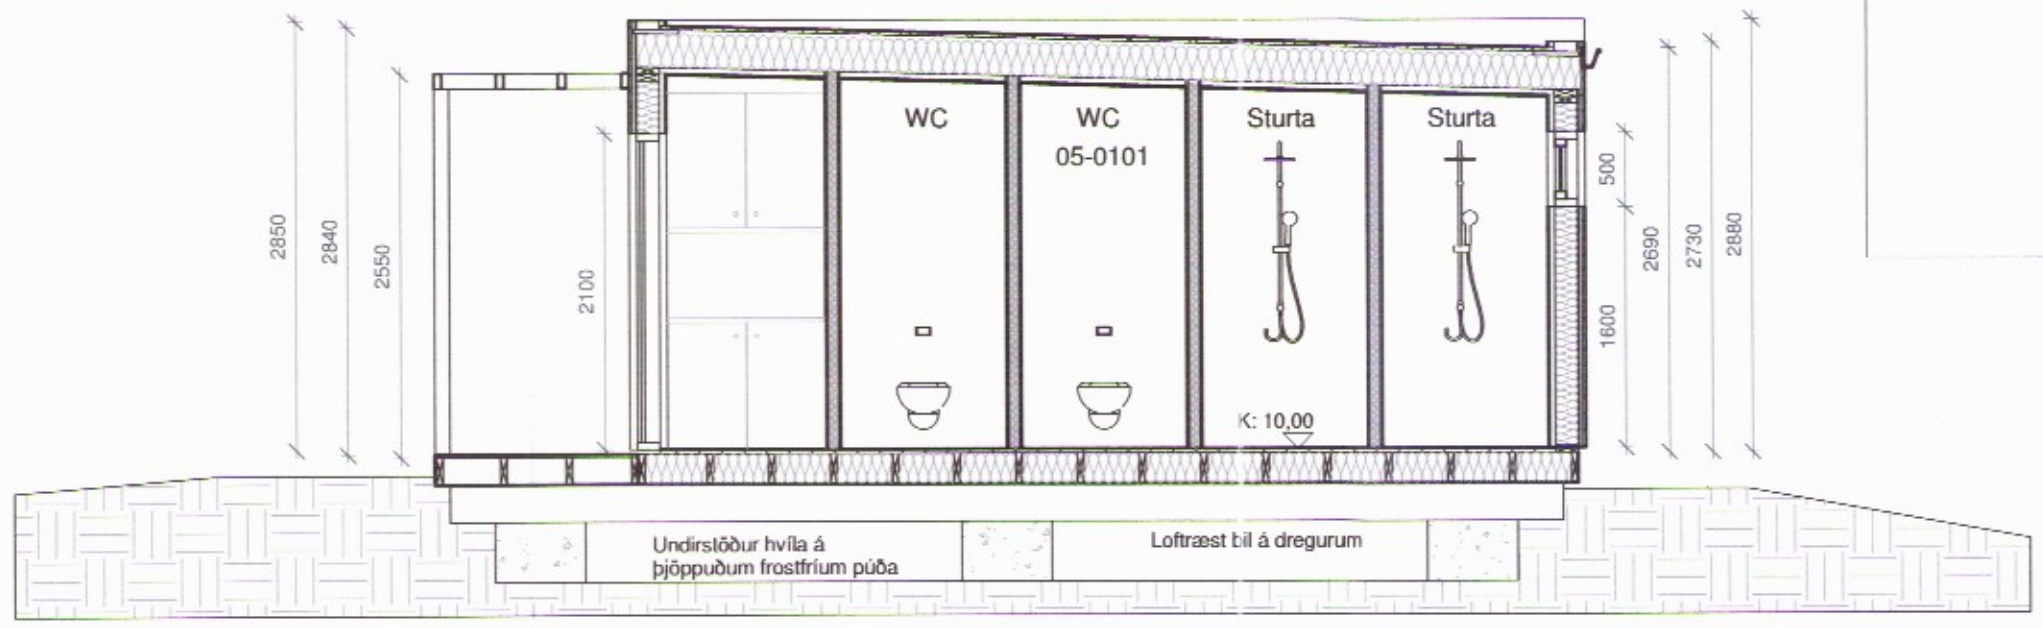

Snið A-A
1:50


- Skýringar
- BO - Björgunarp
 - SL - Slökkvitæki
 - K - Kvóti
 - GN - Gólfniðurfall
 - LR - Loftræsting
 - R - Reykskynjari
 - REI / EI - brunakrafa
 - 01 - Matshluti

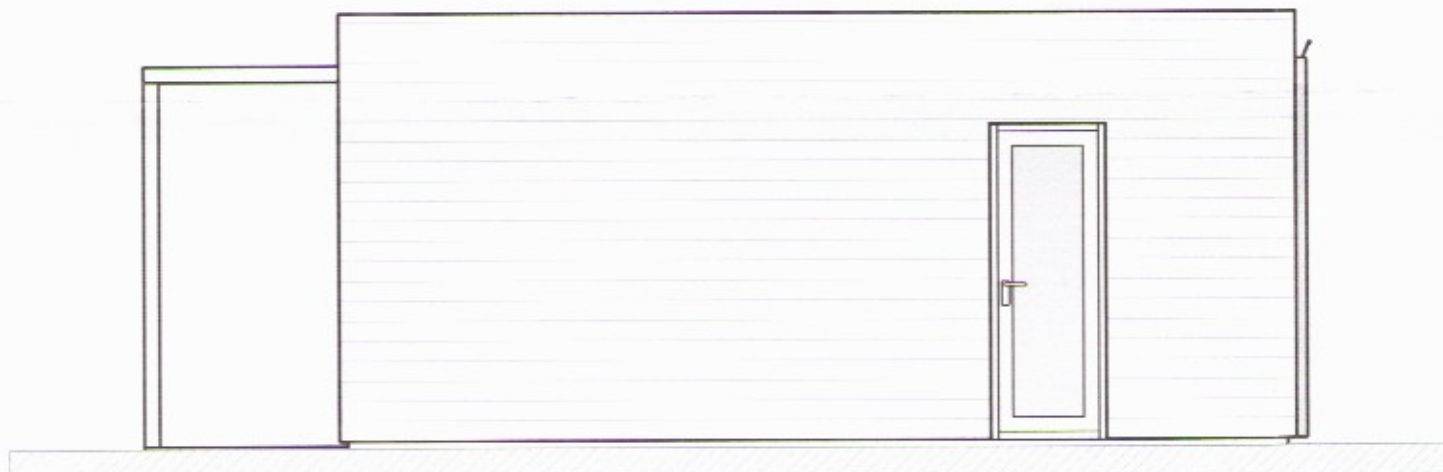

Norður.
1:50



Austur.
1:50

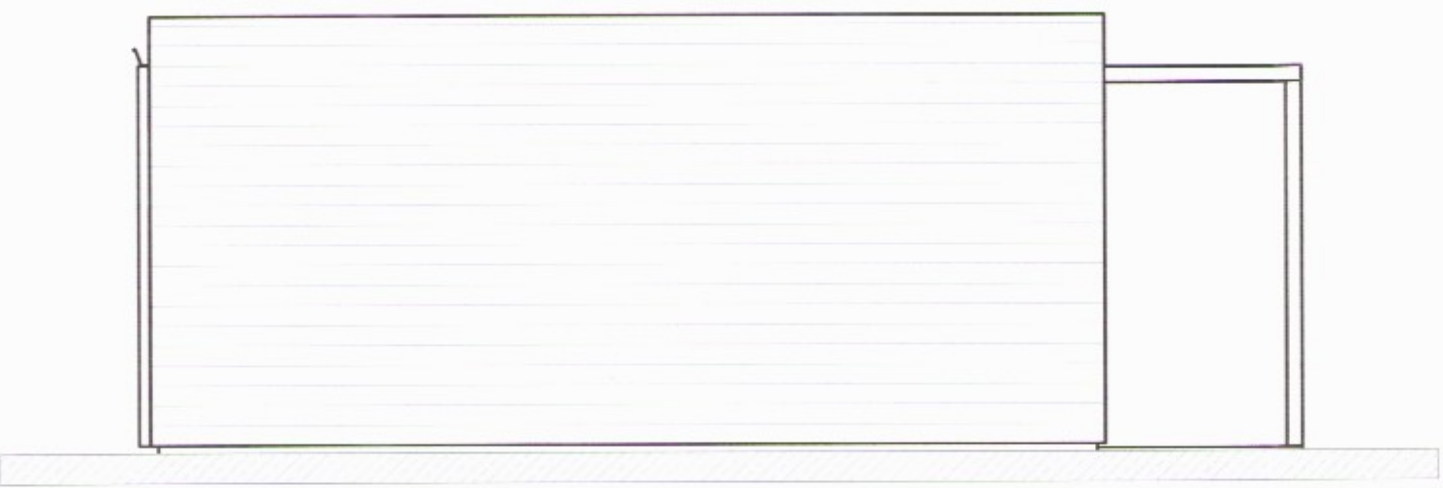

Suður
1:50



Vestur.
1:50

Pro-Ark Teiknistofa

Aðstöðuhús
4-18-004

Grunnmynd, útlit og snið

Eiríkur Vignir Pálsson BFI Kt: 010975-4179

Kjartan Sigurbjartsson BFI Kt: 190275-5319

Teikn. GBB
 Dags. Feb 2018
 Mkv. 1:50
 Blaðast. A2

4536

A - 111