


Umhverfis- og tæknisvið Uppsveita
 Yfirfar 0
 14 MAY 2018
 Byggingarfuktrúi

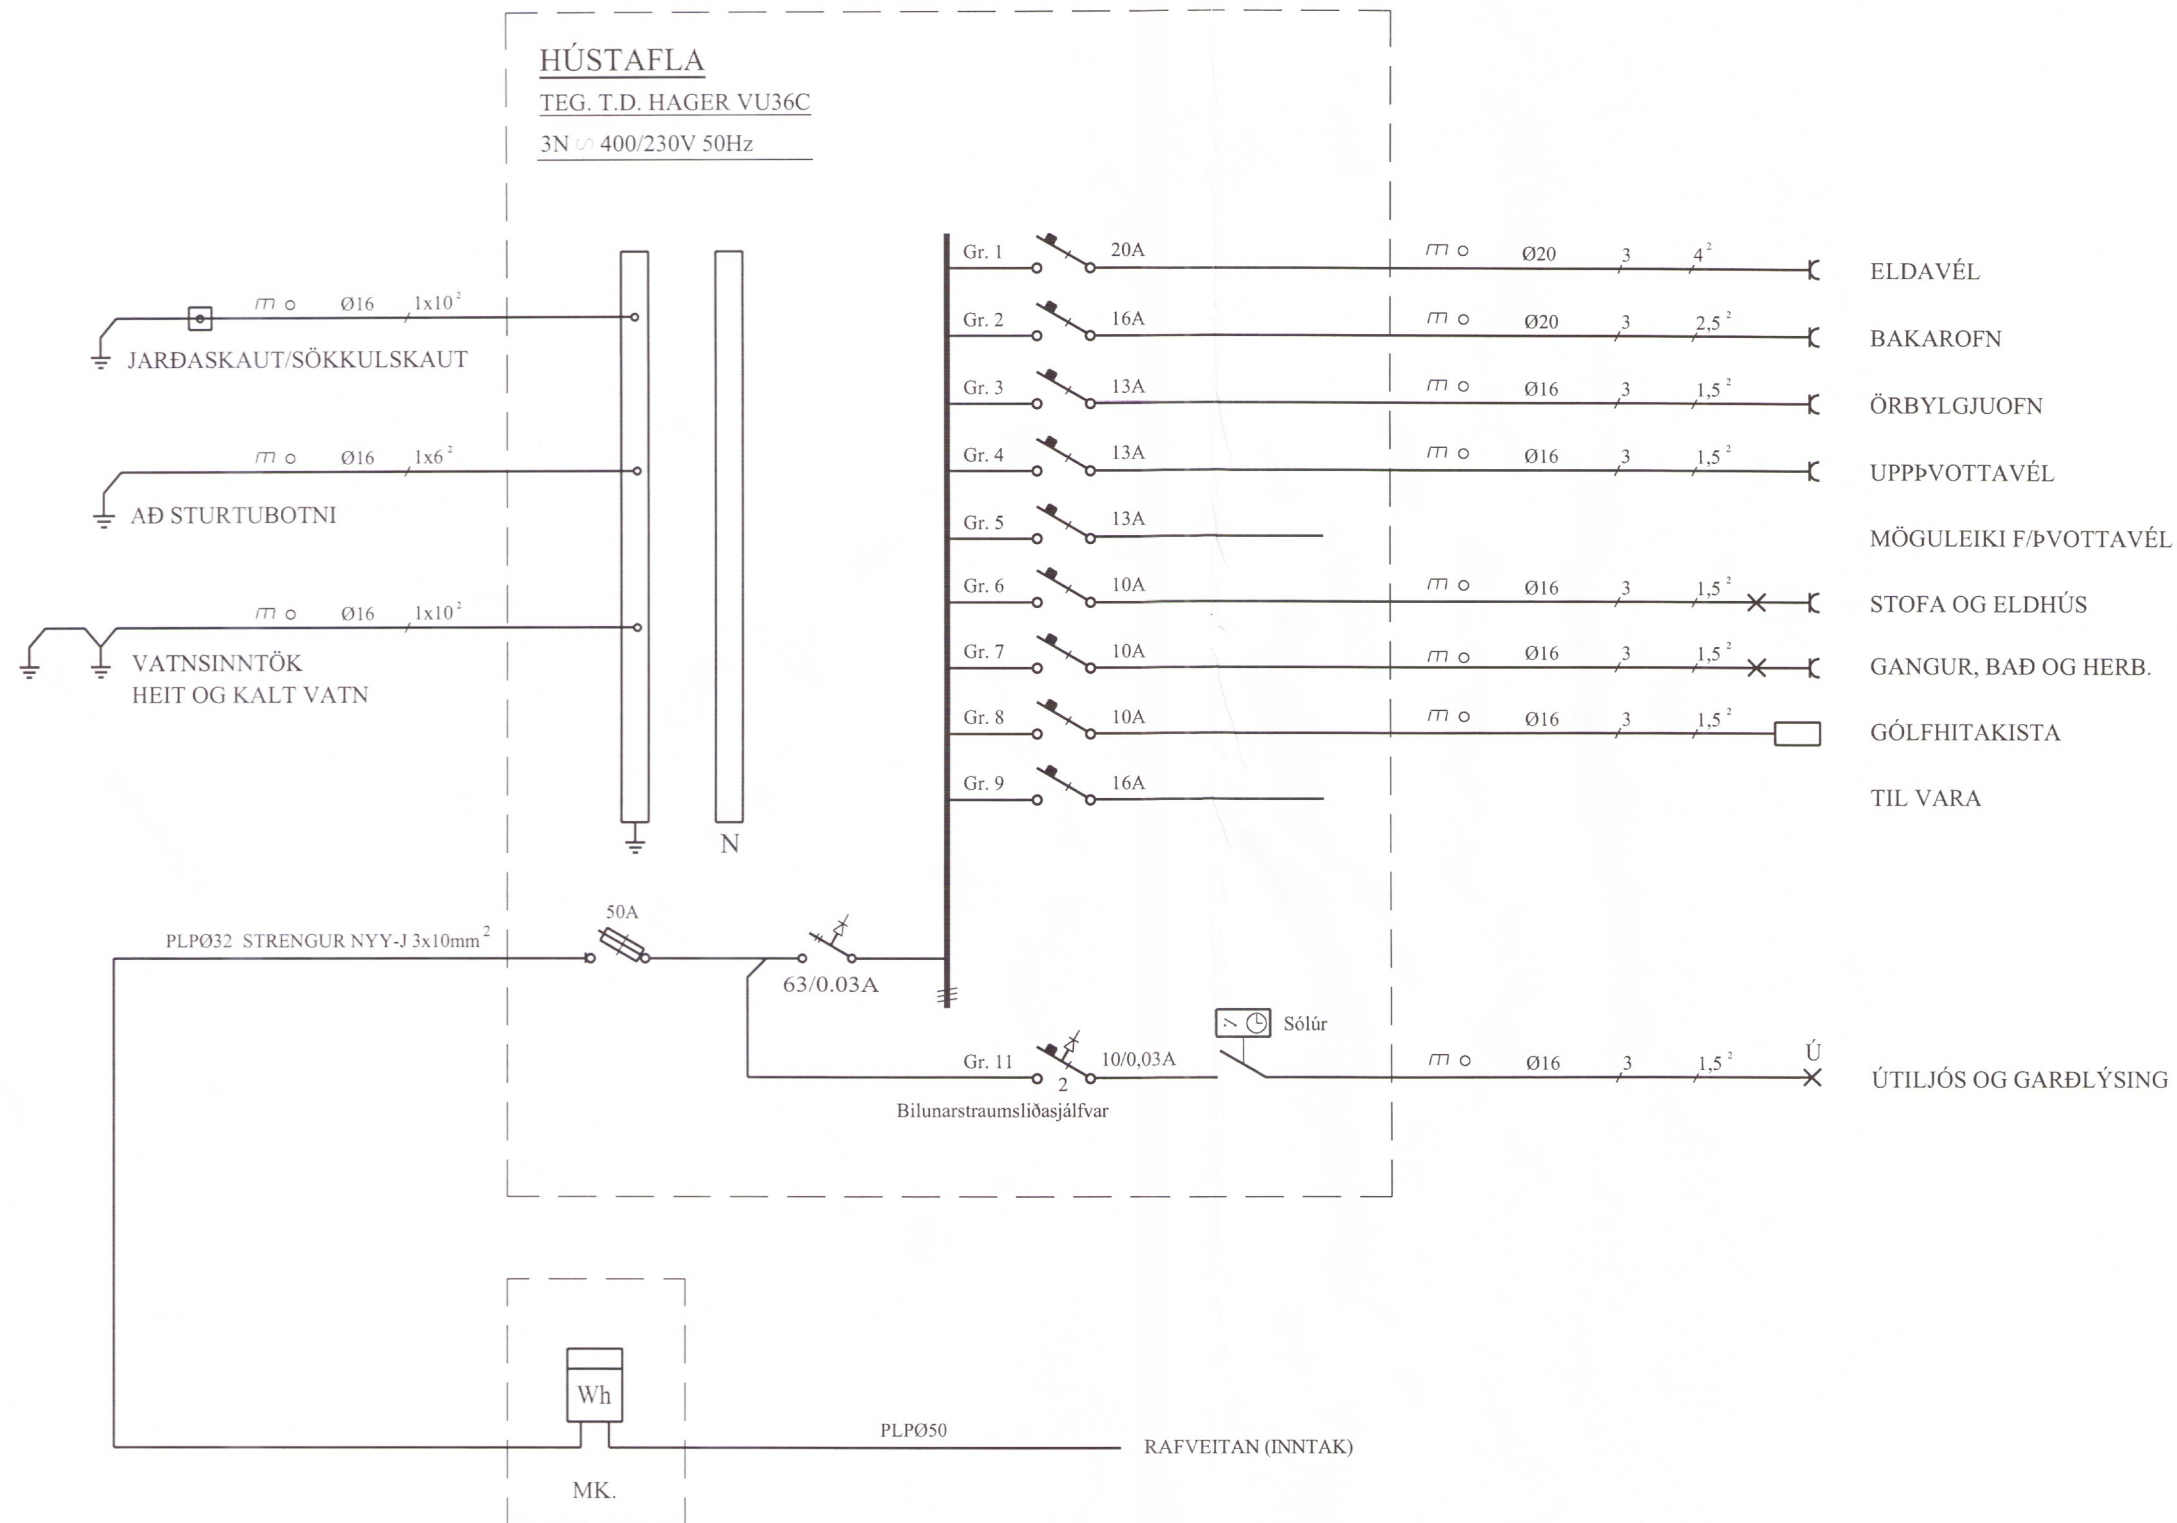

EINLÍNEMYND MKV. ENGINN

RAFMIDSTÖÐIN SF. HÖNNUN OG TÆKNIRÁÐGJÖF
 FRAMNESVEGI 19, REYKJANESBÆ



VERKHEITI				GESTAÚS Í LANDI UNDIRHLÍÐAR 51	
HEITI TEIKNINGAR			EINLÍNEMYND		VERK NR. 17-101
			4500		TEIKN. NR. R- 04
HANNAÐ	GBG	TEIKNAD	ÖS	YFIRFARID	DAGS. SEPT 2017
RAFLAGNAHÖNNUÐUR			271152-5589	HÖNNUNARSTJÓRI	KVARDI ENGINN
KT:					