

**Skýringar:**

Öll vinna skal vera í samræmi við teikningar þessar, kröfur byggingareglugerðar og viðeigandi staðla.

Tryggja skal stöðugleika mannvirkja á öllum stigum verksins með tímabundnum stífingum, festingum eða á annan viðurkenndan hátt.

Öll mál eru í mm nema annað sé tekið fram.

Timbur skal allt standast kröfur sem gerðar eru til timbers af styrkleikaflokki C18 samkvæmt EN 338:1995.

Allir naglar og festijárn skulu vera heit-galvanhúðuð eða úr ryðfríu stáli. Boltar skulu vera af gæðaflokki 8.8, heitgalvanhúðaðir.

Límtrésbitar  
90x300 mm

BMF gataplata 140x400x2  
Beygd í miðju um 45 gráður  
Skrúfað með 5,0x40 kambskrúfum  
að minnsta kosti 8 í hvorn helming  
Deilist jafnt út.

Sperra

Sperrur skrúfaðar í  
tvöfalda reim með 6x100 mm.  
3 stk. hvoru megin

Sperra

**PAK:**

BÁRUJÁRNKLÆDNING  
TJÖRUPAPPI  
25X150 MM BORDAKLÆDNING  
45X220 MM SPERRUR  
200 MM PAKULL MEÐ VINDPAPPA  
RAKAVARNARLAG  
34X45 MM LAGNAGRIND  
12 MM SPÓNAPLATA





**PAKVIRKI:**

BURÐARVIRKI PAKS ER BYGGT UPP MEÐ SPERRUM, FURA/GRENI C/C 400-600MM. LÍMTRÉSBITAR ERU Í M/ENUM, 90X300 MM. PAK ER EINANGRÁÐ MEÐ 200MM STEINULLAREINANGRUN MEÐ VINDVÖRN. AÐ OFAN ERU PAKSPERRUR ÞÉTTKLÆDDAR MEÐ 25\*150MM TIMBURBORDAKLÆDNINGU ÁSAMT PAPPA OG BÁRUJÁRNI. NEDAN Á SPERRUR KEMUR POLPLAST RAKAVARNARLAG. 34\*45MM LAGNAGRIND C/C 400-600 OG LOKS KLÆDNING Í FLOKKI 2. Í HVERT SPERRUBIL SKAL SETJA 2 STK. 40 MM LOFTUNARRÖR TIL AÐ TRYGGJA LÁGMARKSÖNDUN Á PAKI SAMKVÆMT BYGGINGAREGLUGERÐ.

ALLT TIMBUR Í BURÐARVIRKINU SKAL VERA STYRKLEIKAFLOKKAÐ SKV. ÍST EN 14081 OG ÍST INSTA 142:2009

LÍMTRÉ SKAL VERA AF STYRKLEIKAFLOKKI GL30c SAMKV. ÍST EN 14080:2013.

SPERRUR FESTIST MEÐ BJÁLKASKÓM 45/180. NEGLIST MEÐ 4xKs4/50 Í HVORN FLANGS Í BITA. 3xKs4/50 Í SPERRU HVORU MEGIN.

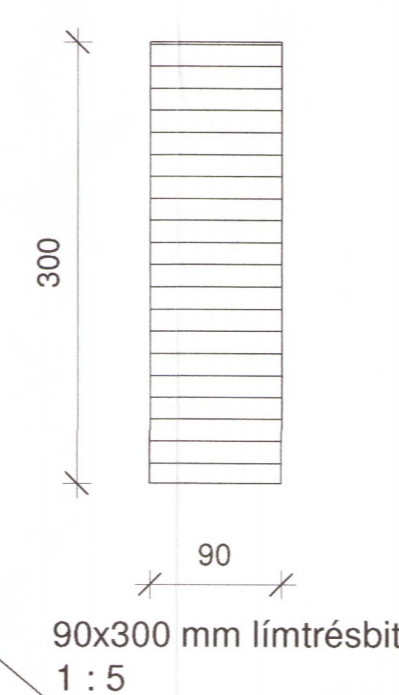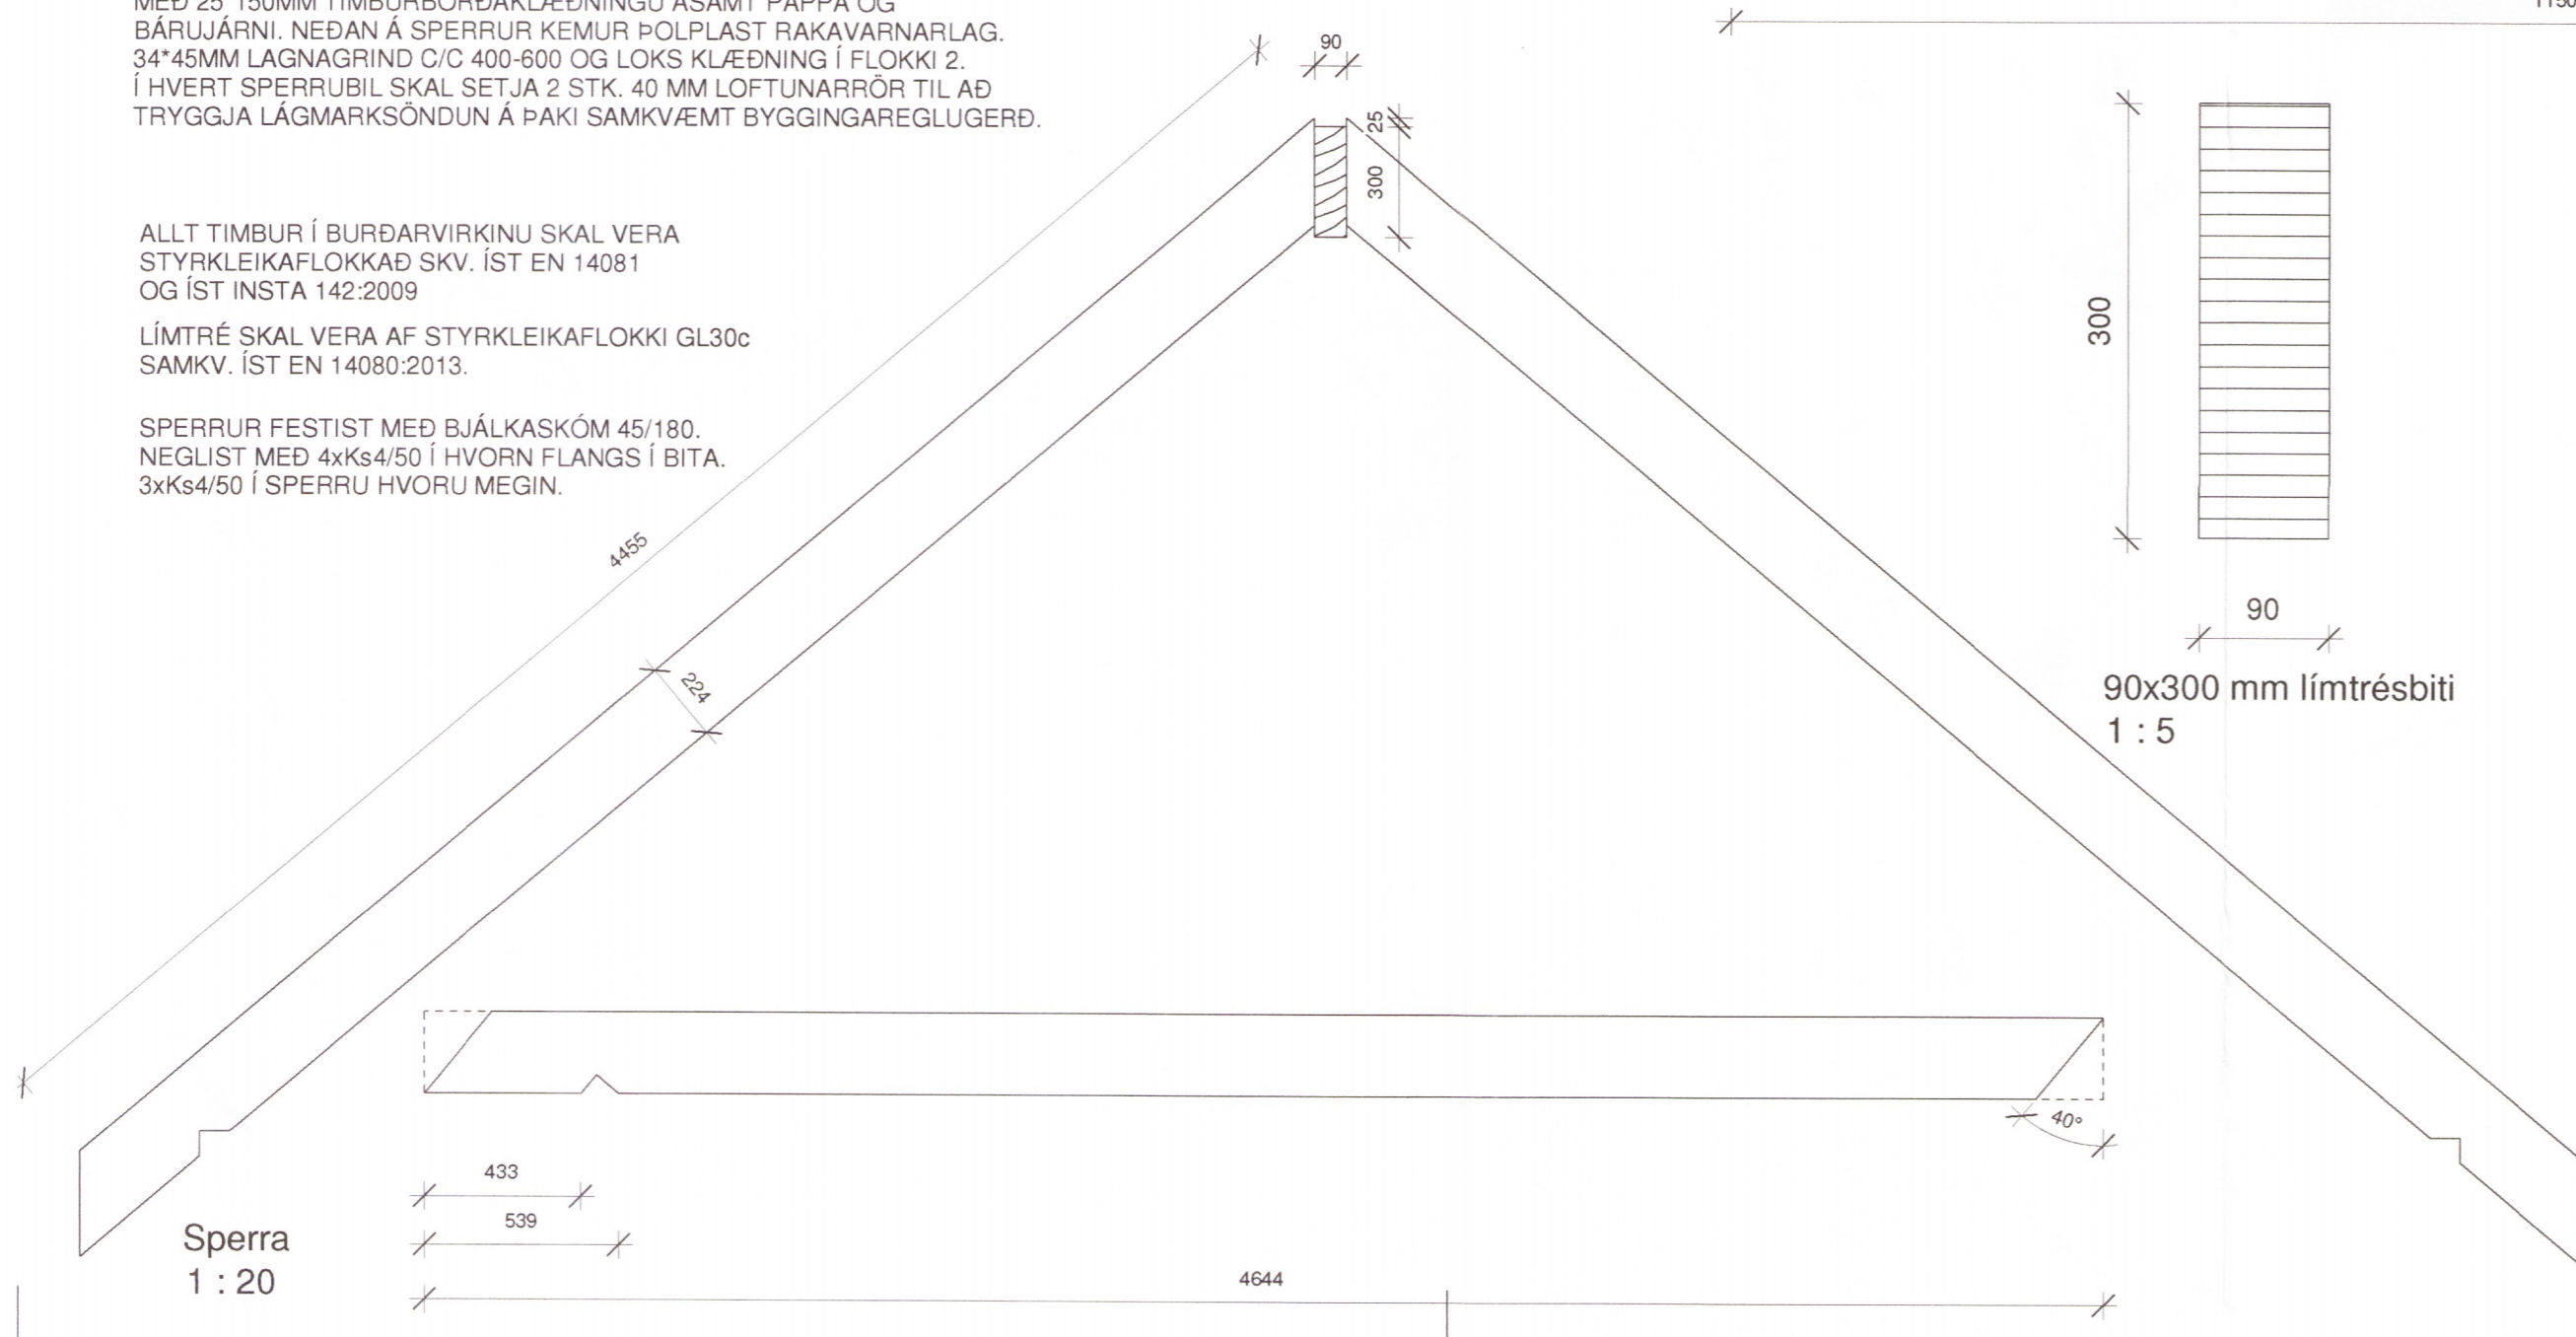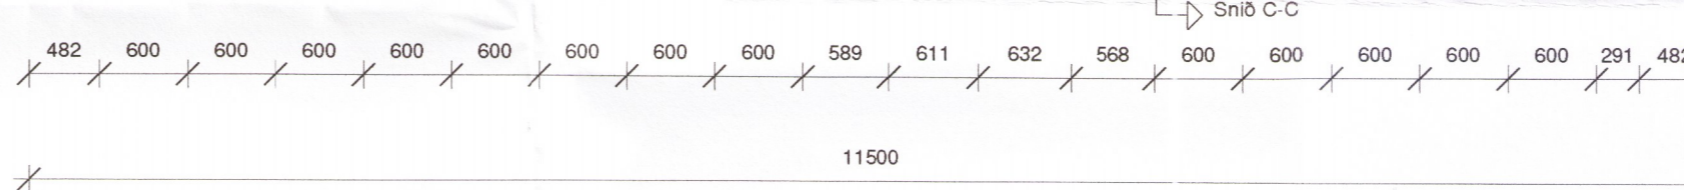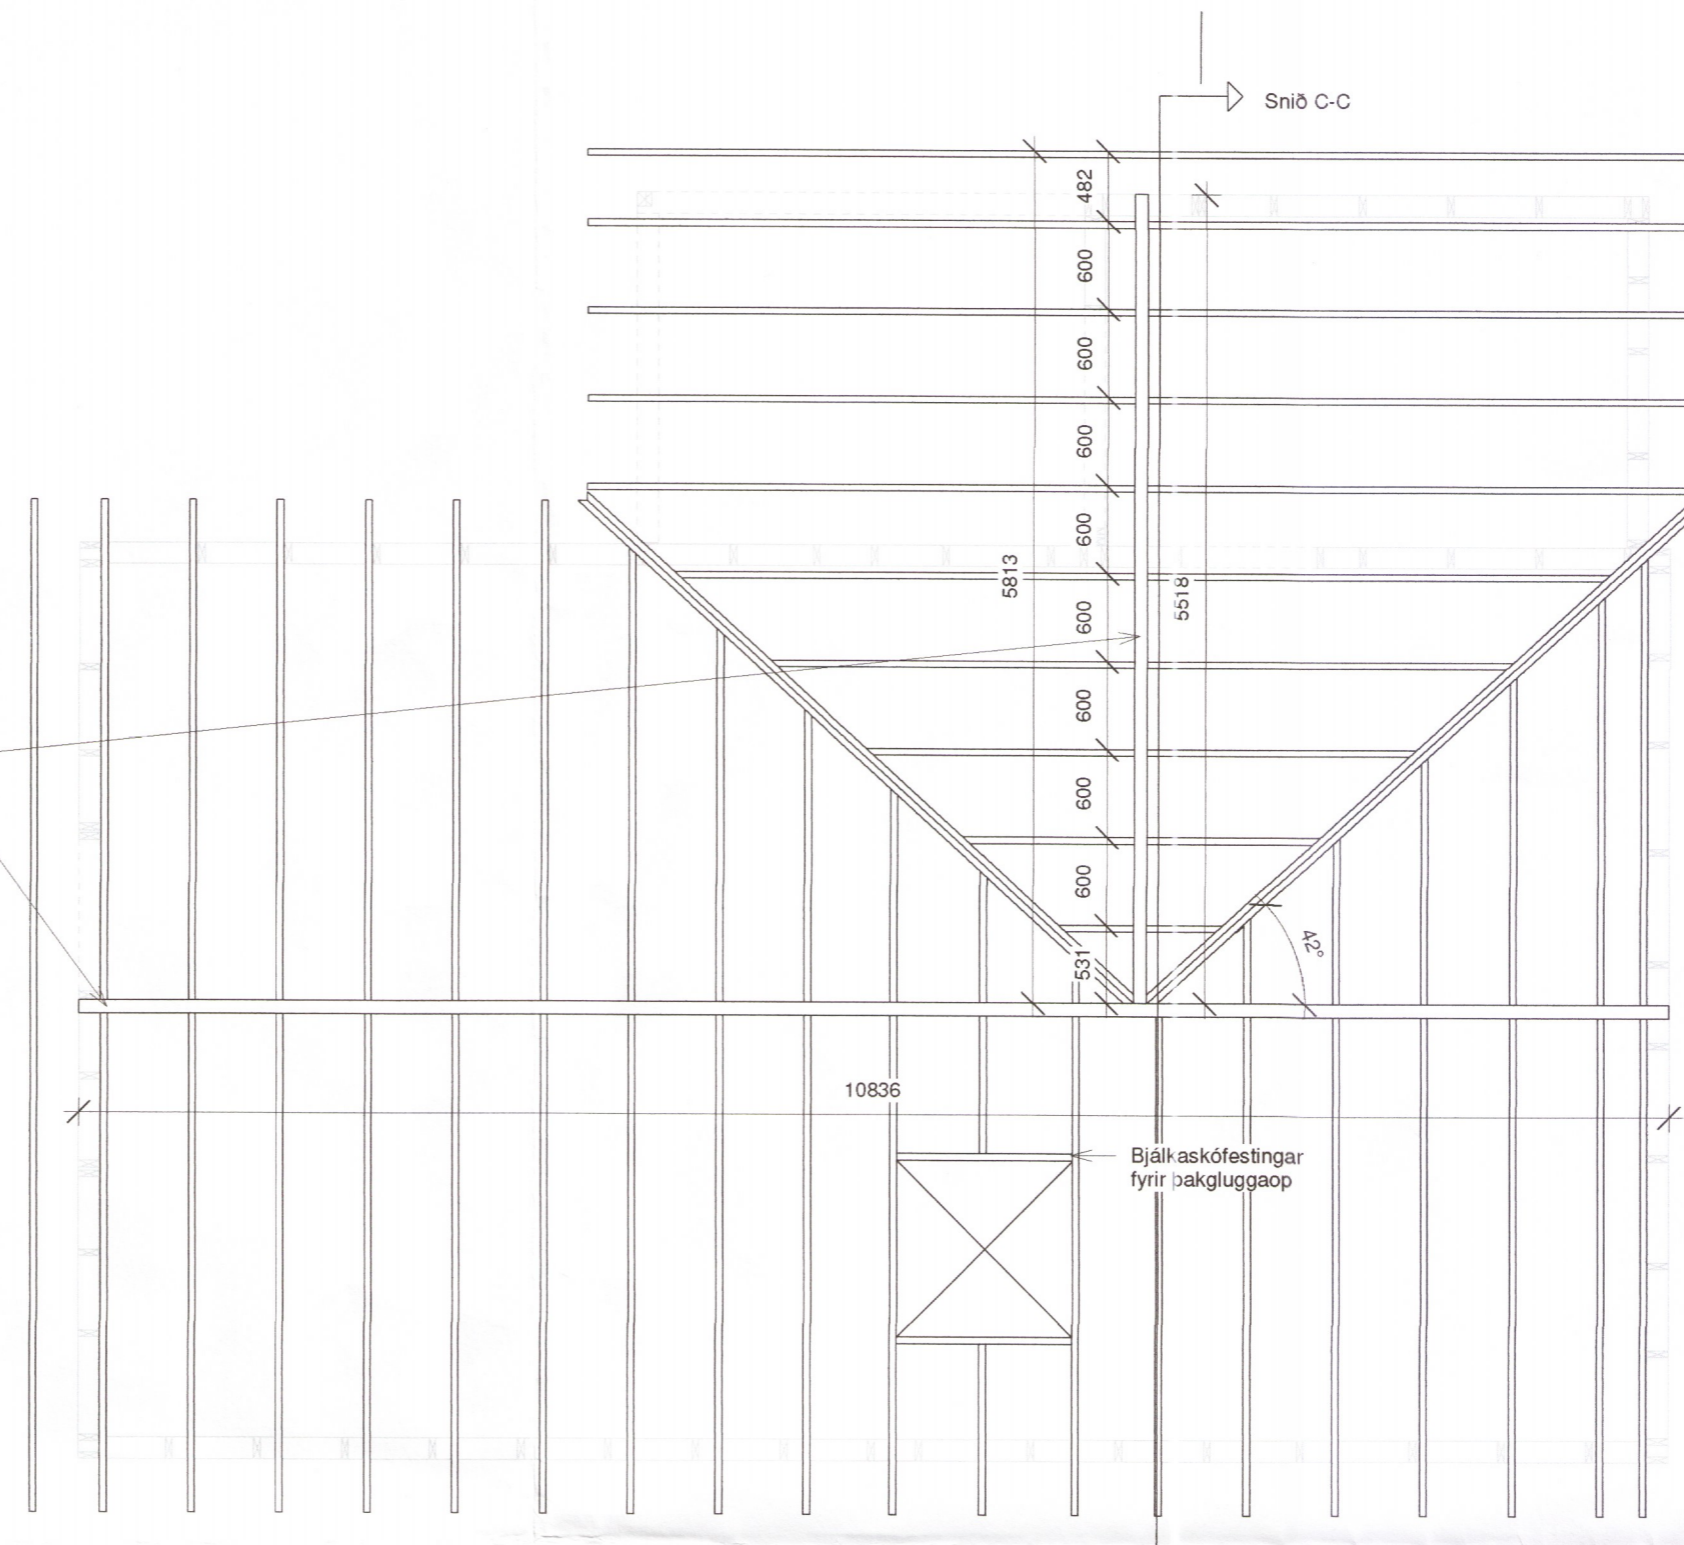

90x300 mm límtrésbiti  
1 : 5



VERK -  
01-09-17-01-B03 A2



Hamar & Strik ehf  
Kt: 710715-0840  
Brandshús 6  
801 Selfoss  
S: 696-3720 / 691-3720  
hamarogstrik@gmail.com

Verkefni:	Sólbakki
Verkhloti:	Sperruplan
Landnr:	226577 Staðgreinir: 8722-6-00057001
Teiknað af:	Lilja Ómarsdóttir
Kt:	010578-3889
Yfirfarið af:	Sig U-Sig
Hönnuður:	Sigurður Unnar Sigurðsson
Kt:	290772-4279 4564
Dags:	12/01/18
Kvarði:	Ýmsir
Verknúmer:	17-09-01-01

VERK -  
01-09-17-01-B03 A2