



Teikning þessi er eign DARK studio ehf. hana má ekki afrita með neinum hætti svo sem með ljósritun, prentun, hjóðritun eða önnur samþarilegan hátt, að hluta eða í heild án skriflegs leyfis höfundar.

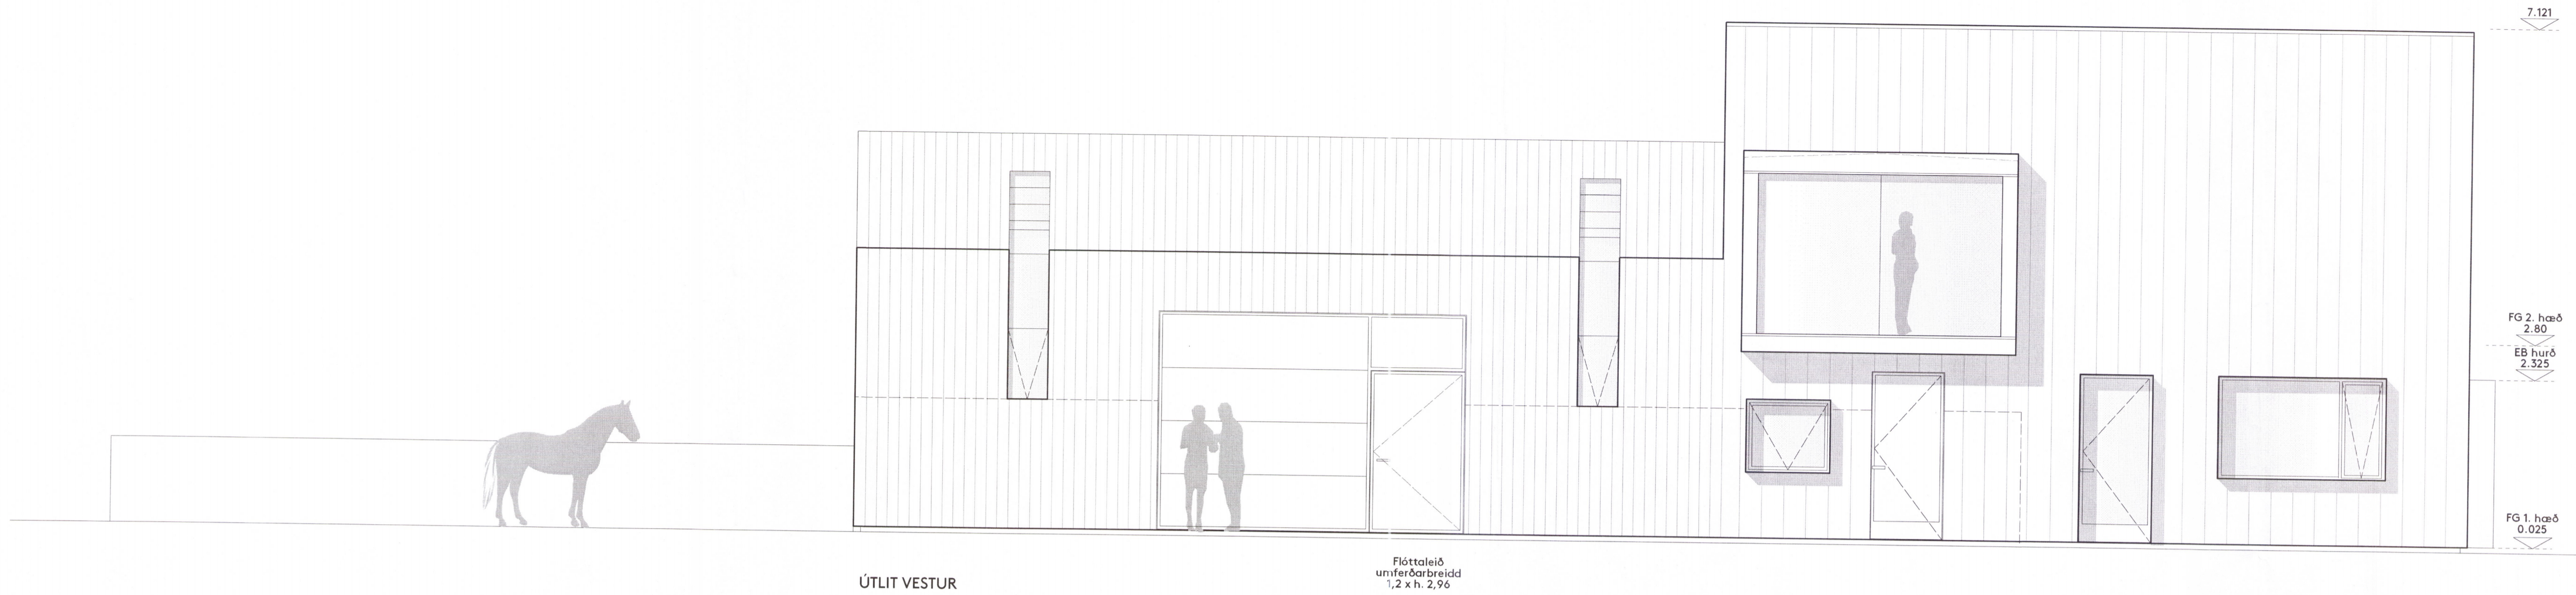


ÚTLIT VESTUR

Flöttaleið umferðarbreidd 1,2 x h. 2,96

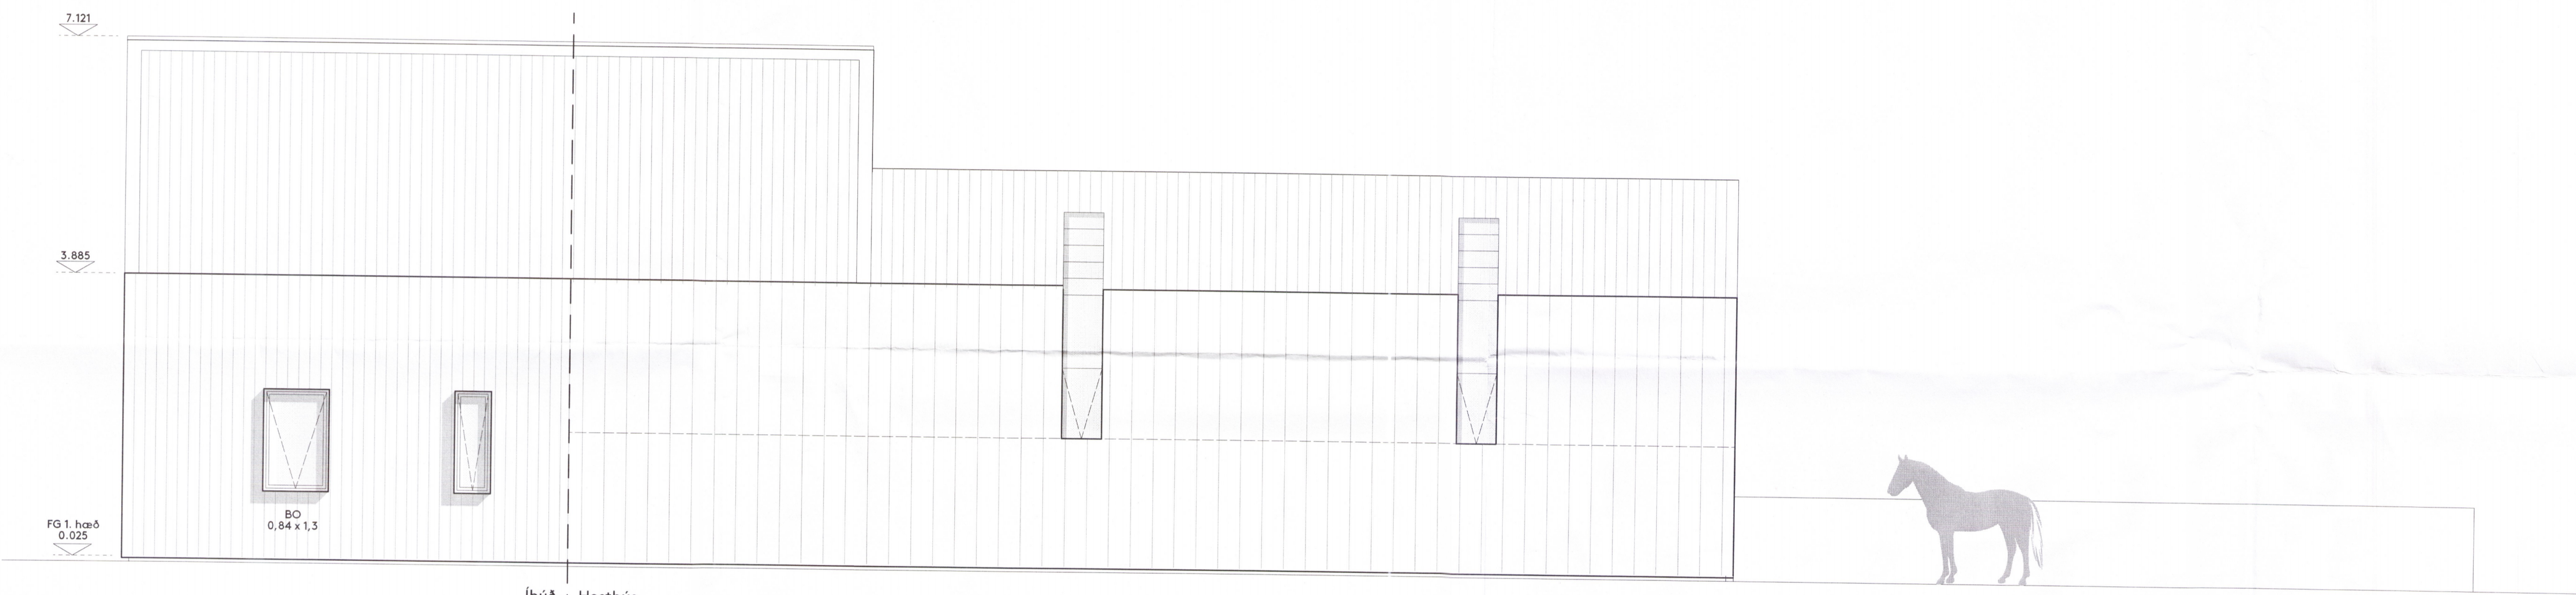


ÚTLIT AUSTUR

Íbúð | Hesthús

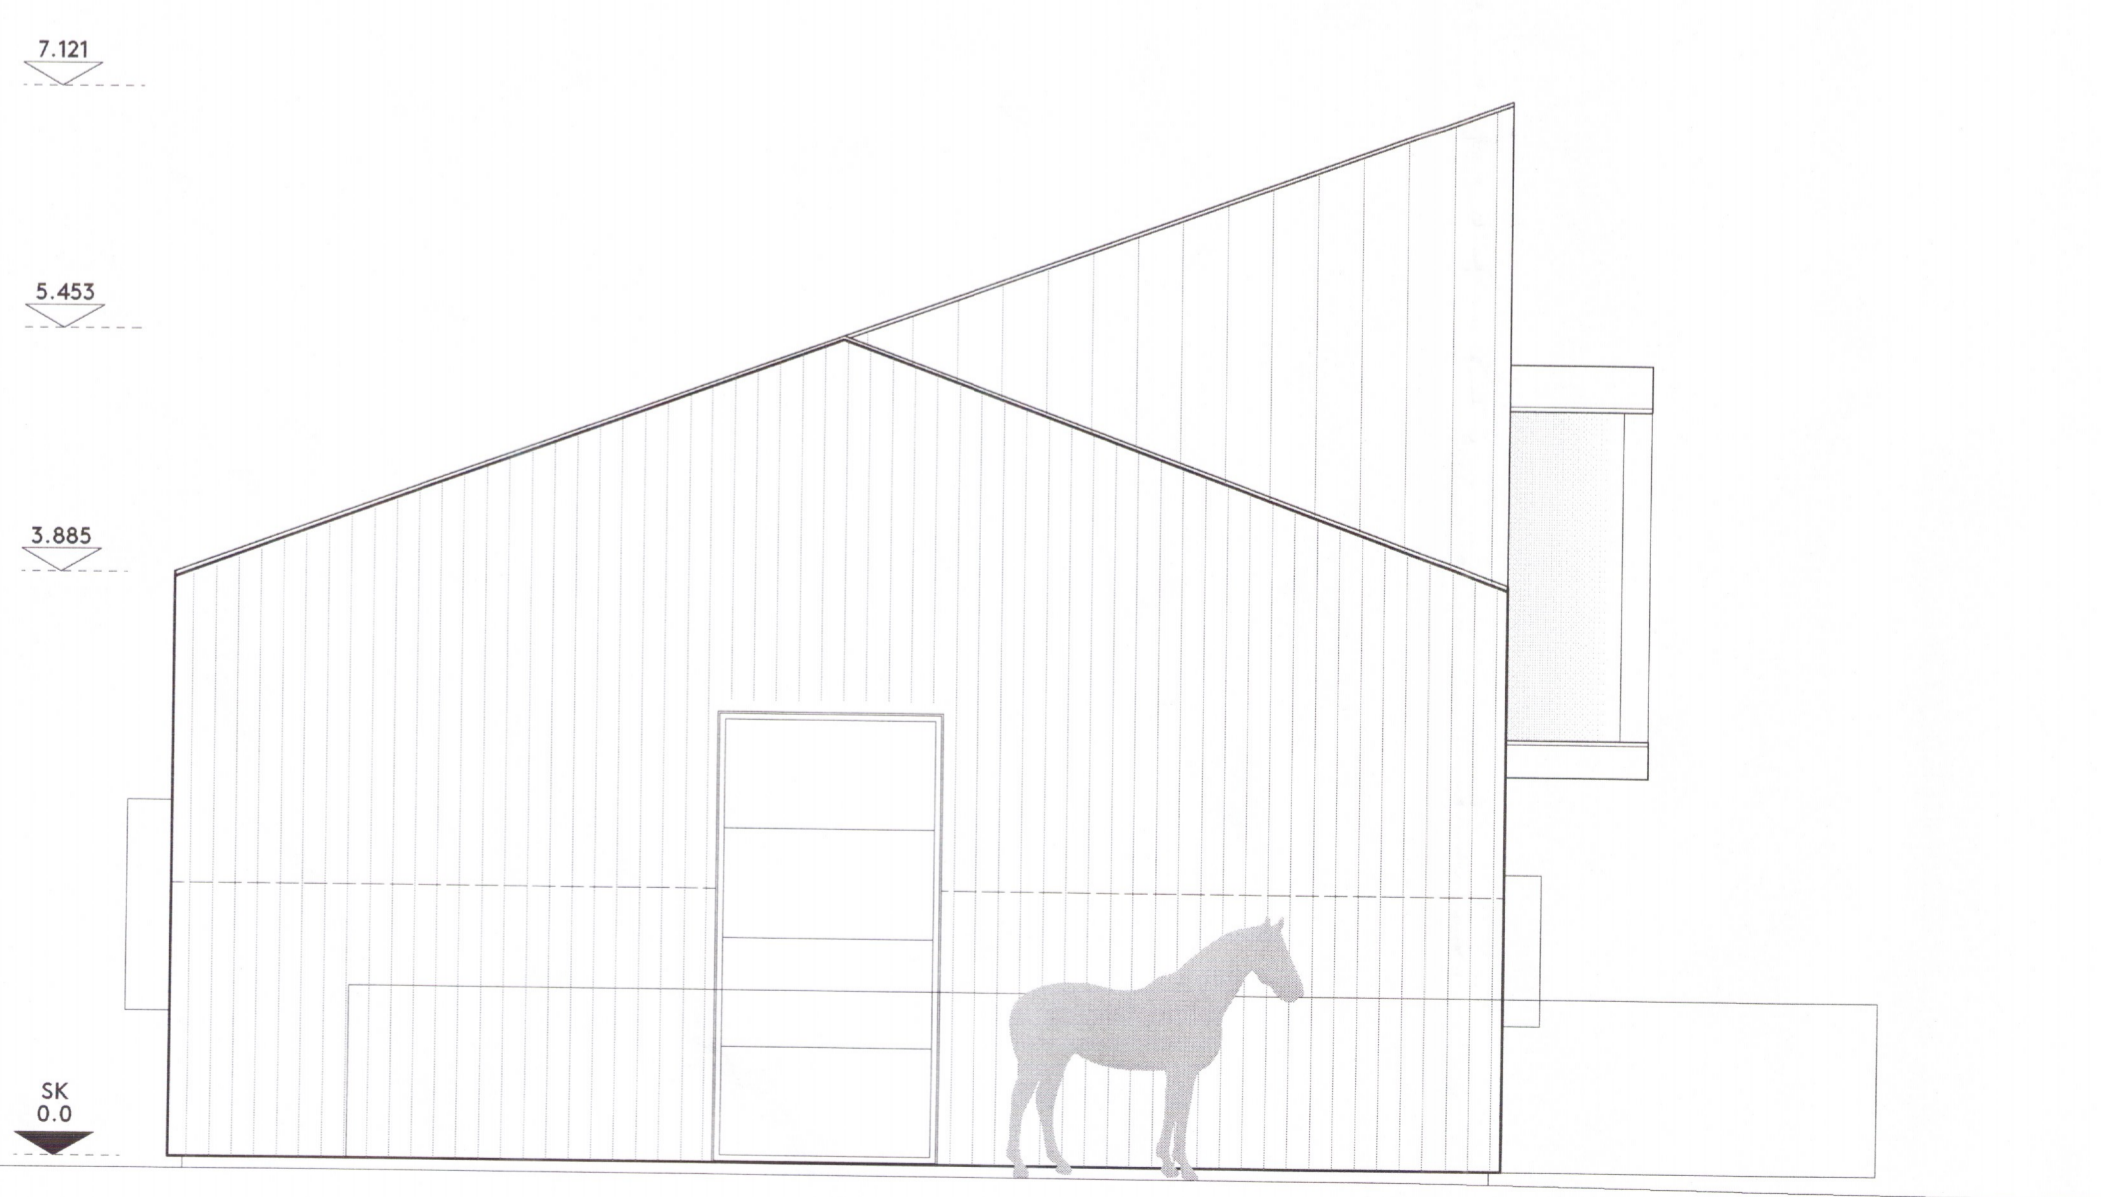

ÚTLIT NORÐUR

Flöttaleið umferðarbreidd 1,4 x h. 2,55

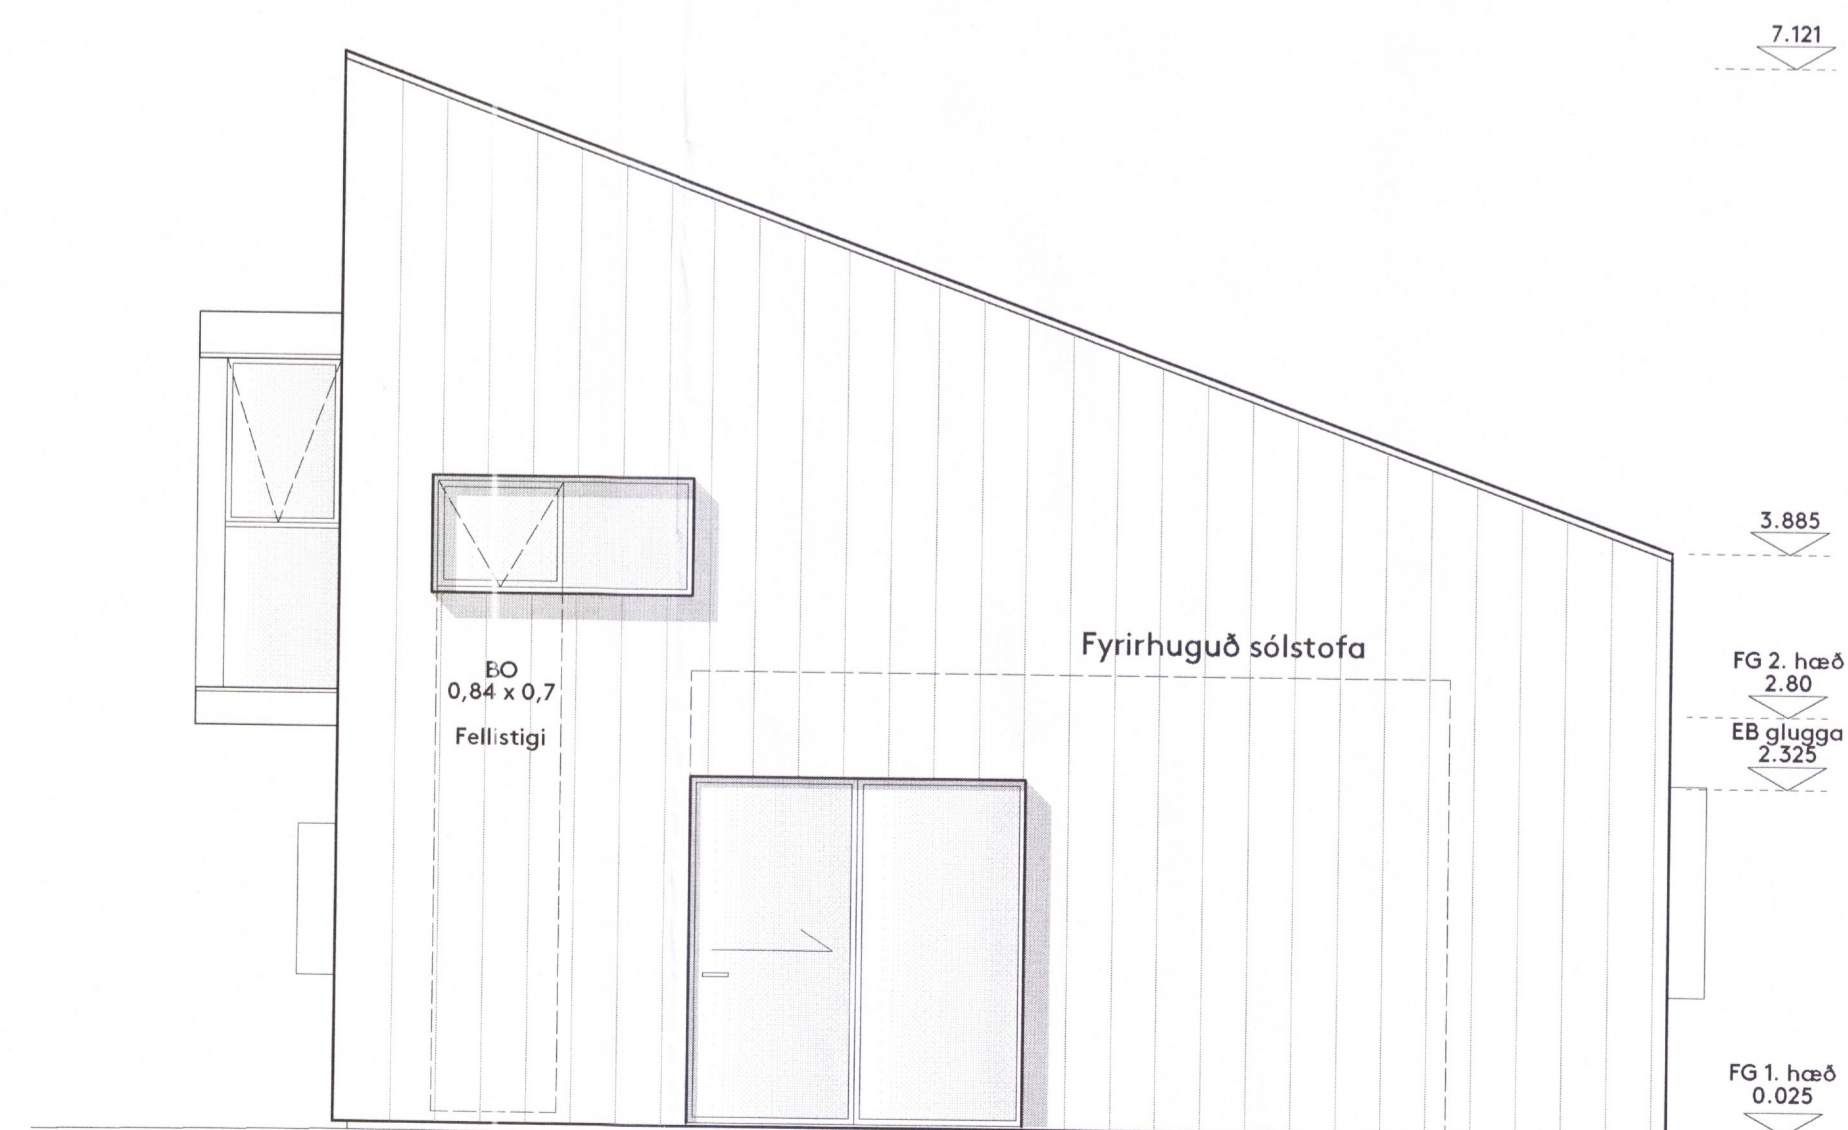

ÚTLIT SUÐUR

Breyting ábyrgð dags. merking

Ekki skal mæla af teikningu, aðeins málsettar stærðir eru í gildi. Framkvæmdaraðili skal sannreyna öll mál á verkstöð.

Verkefni Hólabraut 5
 Heimilisfang Árnessýslu - Skeiða og Gnúpverjahreppi
 Verk Íbúð og hesthús
 Landnúmer 215759
 Staðgreinir 8720-3-57100050 Matshluti 01
 Tegund teikningar Verkteikningar - Útlit
 Dagsetning 10.04.2018 Mál 1:50 (A1)

Hannað af AP/BS
 Teiknað af AP
 Yfirfarið af BS

Arkitekt
 ● Arnhildur Pálmadóttir 220772 5949
 ○ Brynhildur Sólveigardóttir 061180 5599

Undirskrift
Árni Þórhildur 220772 5949

DARK
 s t u d i o
 DARK studio ehf. dark@darkstudio.is www.darkstudio.is
 Kt. 410611 1200 s. 695 54 84 s. 846 90 81

Verknúmer 0018
 Fagsvið Verkefni Teg. Númer
 A HÓL VT UTL 01