



GRUNNMYND 2. HÆÐ. 1:50

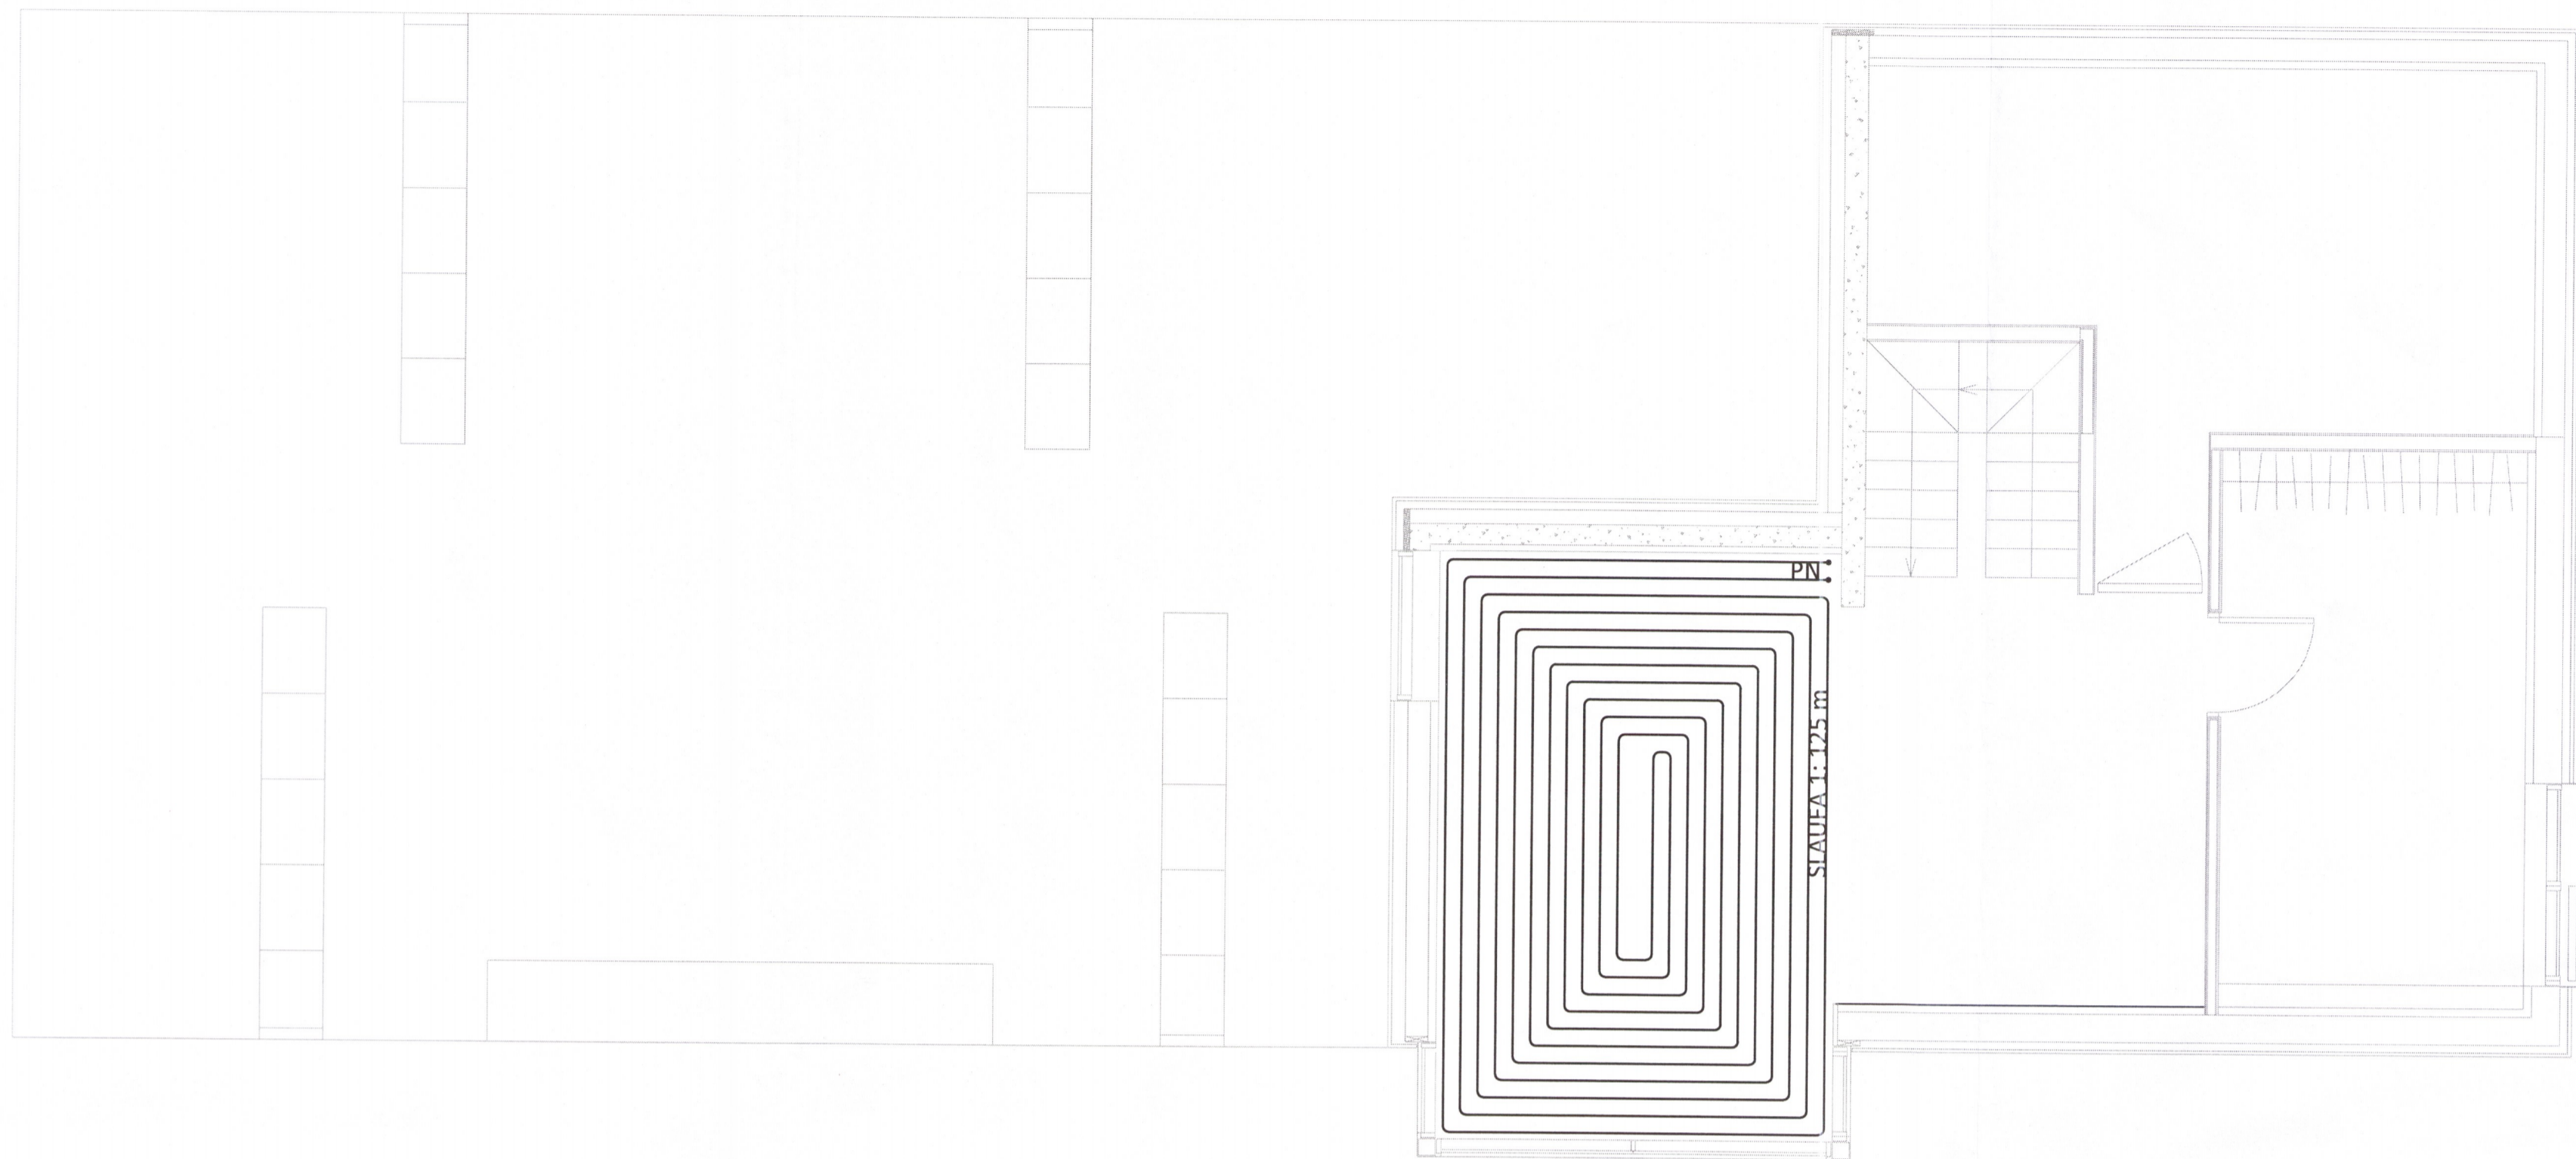

GRUNNMYND 1. HÆÐ. 1:50

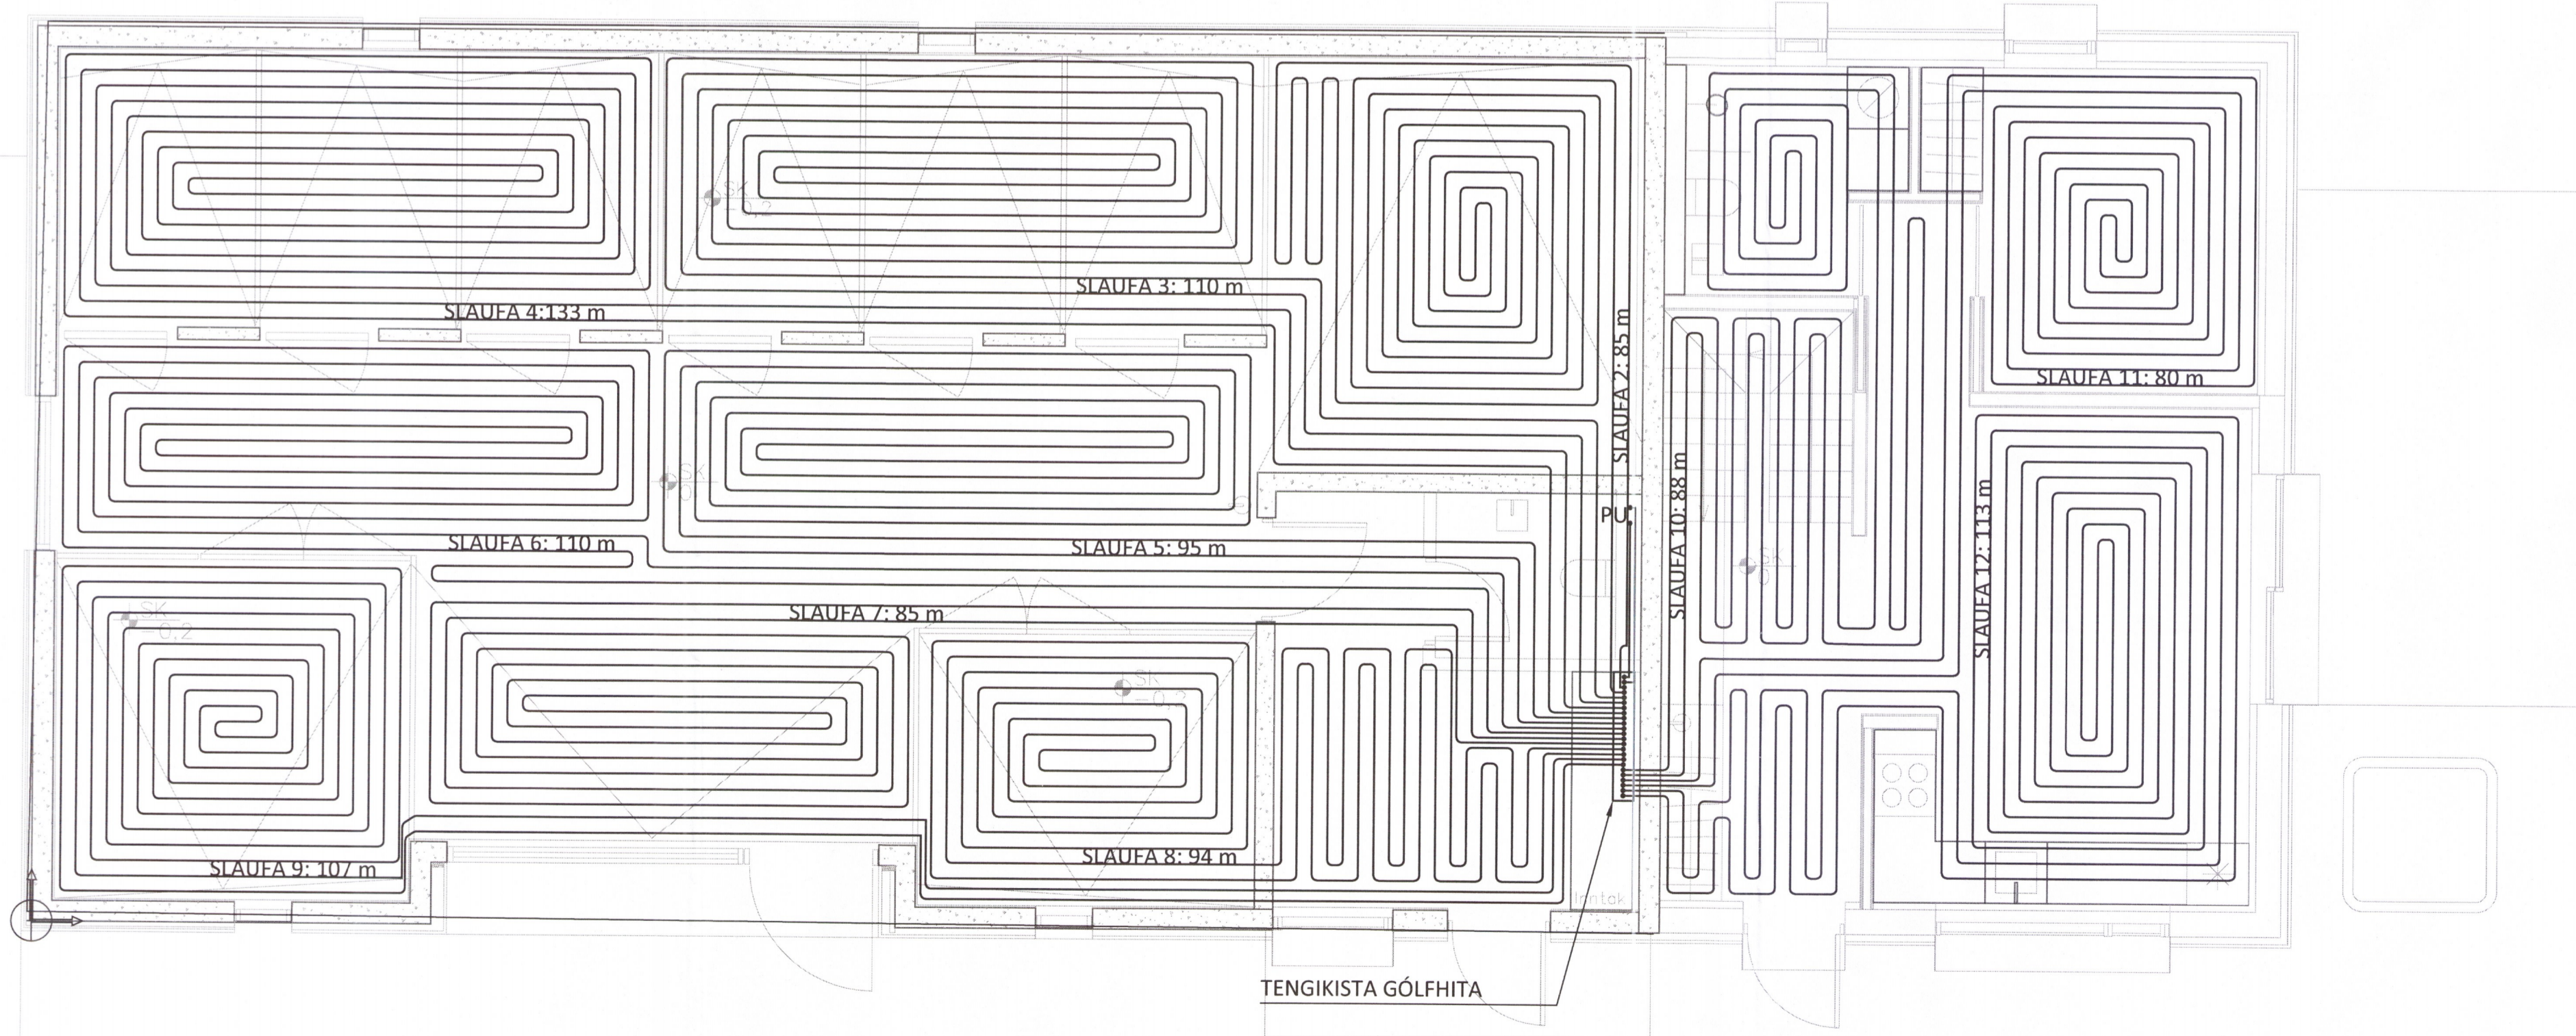

ÁRITUN BYGGINGARFULTRÚA

Umhverfis- og Tæknisvið Uppsveita

Yfirfarið

11. maí 2018

[Signature]

Byggingarfulltrúi

[Signature] 2207725949

ÁRITUN HÖNNUNARSTJÓRA: KT.

SÉRUPPRÁTTUR ER Í SAMRÆMI VÍÐ ADALUPPRÆTTI.

VERKNR: DAGS. ÚTG.

SKÝRINGAR:

ALLAR GÓLFHITASLAUFUR ERU PEX LAGNIR EÐA ÁLPEX LAGNIR, DN15. LEGGJA SKAL SLAUFUR MEÐ 150 mm MILLIBILI. LAGNIR ERU INNSTEYPTAR Í GÓLFPLÖTU NÁLÆGT YFIRBORDI.

- DN NAFMÁL LAGNAR (=INNANMÁL)
- EV ELDHÚSVASKUR
- GN GÓLFNÐURFALL
- GN+HL GEGNUMSTREYMISNÐURFALL VÍÐ HL
- GK GÓLFKÓTI
- HL HANDLAUG
- PN PÍPA UPP NIÐUR Á NÆSTU HÆÐ
- PU PÍPA UPP Á NÆSTU HÆÐ
- RKS RENNSLISKÓTI SKÓLP
- SB STURTUBAÐ
- VS VATNSSALERNI
- PN ÞAKNIÐURFALL
- PV ÞVOTTAVÉL

NR. DAGS. LÝSING

ferill
VERKFRÆÐISTOFA

HÓLABRAUT 5 *4586*

ÍBÚÐARHÚS OG HESTHÚS - SKEIÐA- OG GNÚPVERJAHREPPI

HITA- OG ÞRIFAKERFI

GRUNNMYND

GÓLFHITASLAUFUR

SAMÞYKKT. KT. *[Signature]* 190765-3349

HÖNNUDUR: YFIRFARIÐ DAGS. ÚTG. DAGS. BREYT.

HH hogni@ferill ITB 07.05.18

MKV. (A1) VERKNR. TEIKN. NR. BREYT.

1:50 **18034 3-2**

Ferill ehf Mörkin 1 108 Reykjavík Sími: 575 1600 www.ferill.is