


F15

M1:5

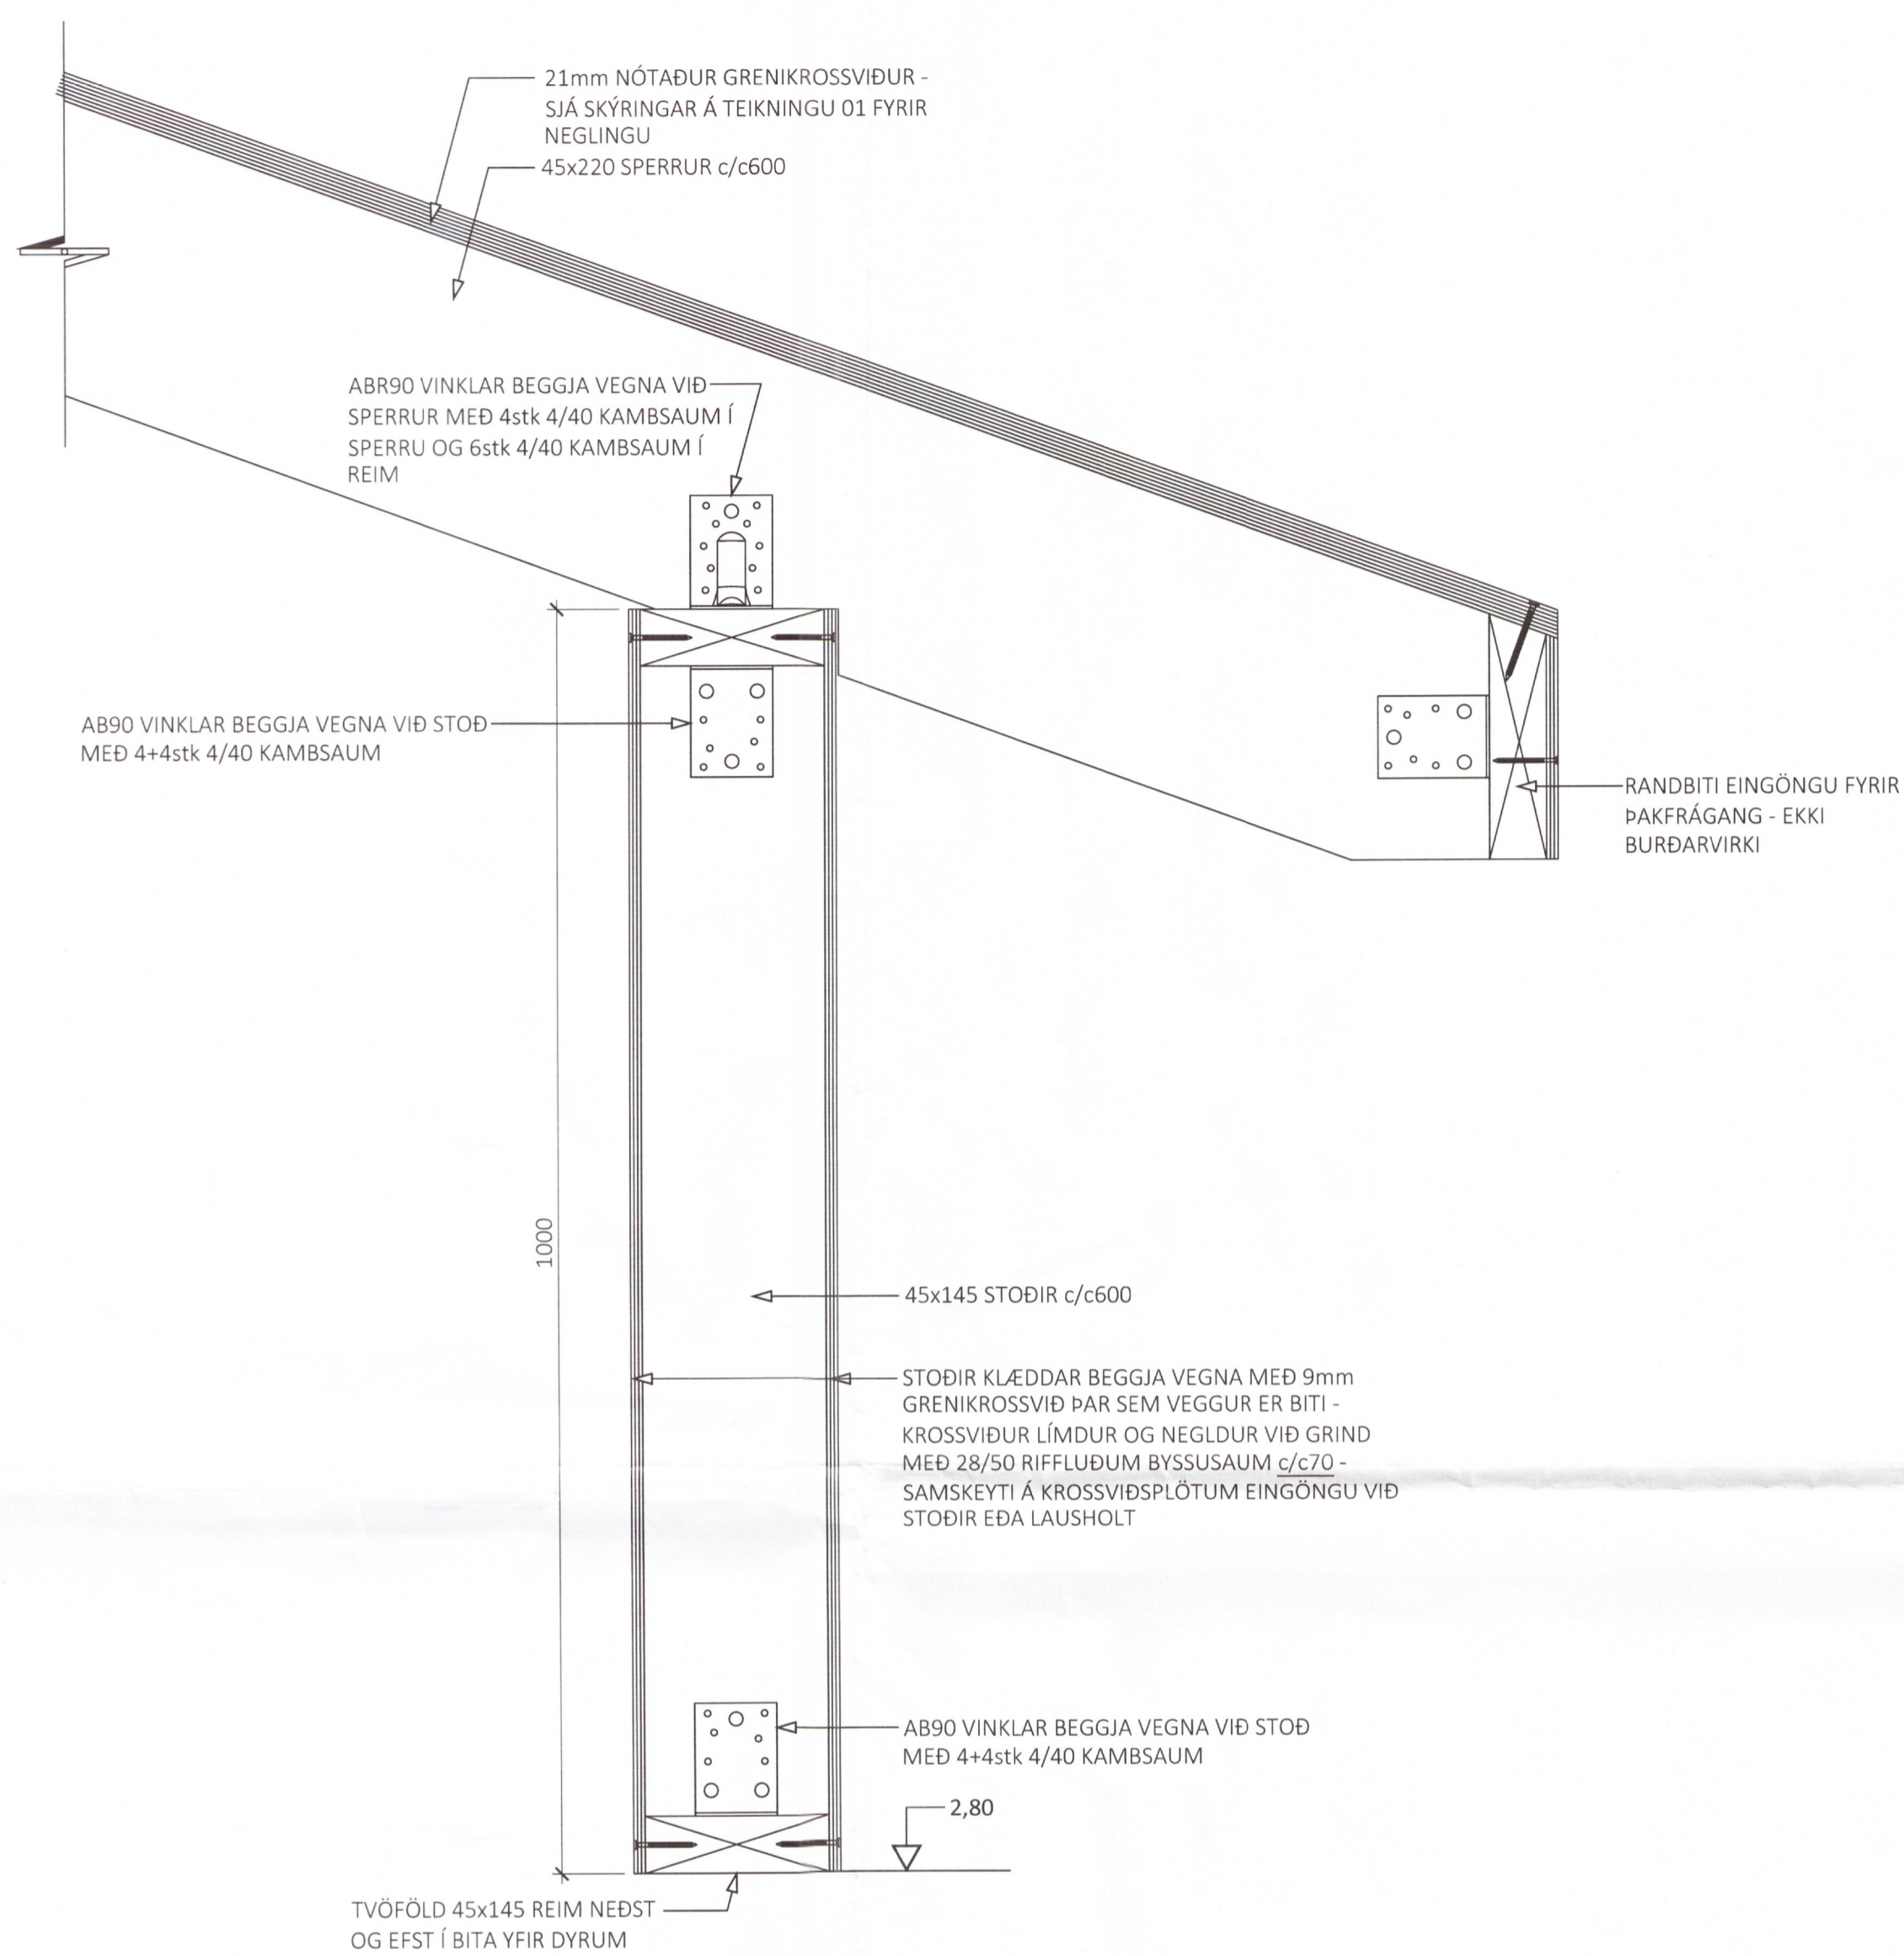

ÁRITUN BYGGINGARFULLTRÚA

Umhverfis- og tæknisvið Uppsveita
Yfirfarið
11. maí 2018
Árild Þor
Byggingarfulltrúi

Árild Þor 220772 5949
ÁRITUN HÖNNUNARSTJÓRA KT:

ALMENNAR SKÝRINGAR:

- ÖLL MÁL ERU Í MILLIMETRUM OG KÓTAR Í METRUM
- SJÁ FLEIRI SKÝRINGAR Á TEIKNINGU 01
- SKILGREINDAR TIMBURFESTINGAR ERU FRÁ SIMPSON STRONG-TIE, HÆGT ER AÐ FÁ NÁNARI UPPLÝSINGAR UM FESTINGAR Á SÍÐUNNI:
<http://www.strongtie.dk/resources/cad-library>

ÚTG. DAGS. SKÝRING

HÓLABRAUT 5
SKEIÐA- OG GNÚPVERJAHREPPI

BURÐARVIRKI *4594*
PLÖTUR, VEGGIR OG ÞAK
SÉRMYNDIR AF FESTINGUM

SAMÞYKKT: KENNITALA:

Árild Þor 070970-4149

DAGS. ÚTGÁFU: 19.04.2018

DAGS. BREYTI:

HÖNNUÐUR: HE

YFIRFARID AF: ES

MÆLIKVARDI: 1:5

HANNA
VERKFRÆÐISTOFA

17019 1-06

VERKNR. NÚMER ÚTG.

SKÚTUVÖGI 3 104, REYKJAVÍK KT. 631216-0480 SÍMI: 771-5252
hannaverk.is hrund@hannaverk.is