

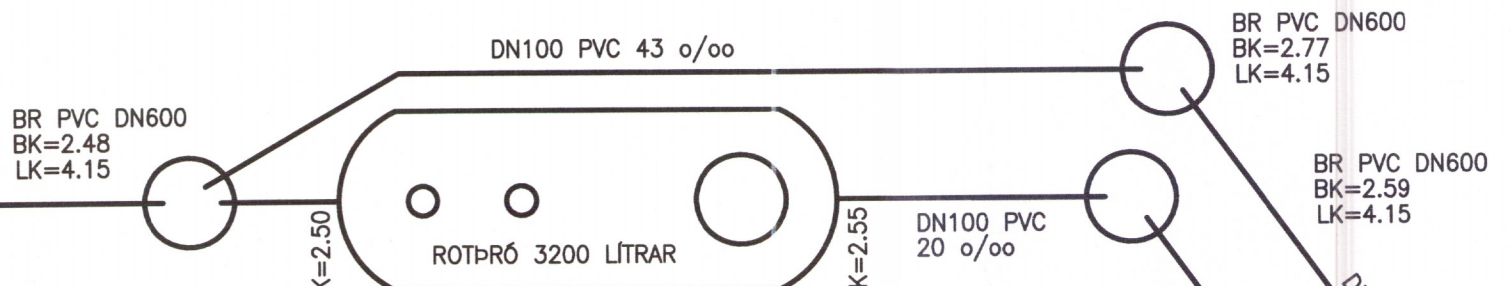


GERD OG FRÁGANGUR Á ROTPRÓ OG
SITURLÖGNUM SKAL VERA Í SAMRÆMI VÍÐ
LEIÐBEININGAR FRÁ UMHVÉRFSSTOFNUN.

Umhverfis- og tæknisvið Uppsveita
Yfirfarið
27 APR 2018
P. W. Byggingarfulltrúi

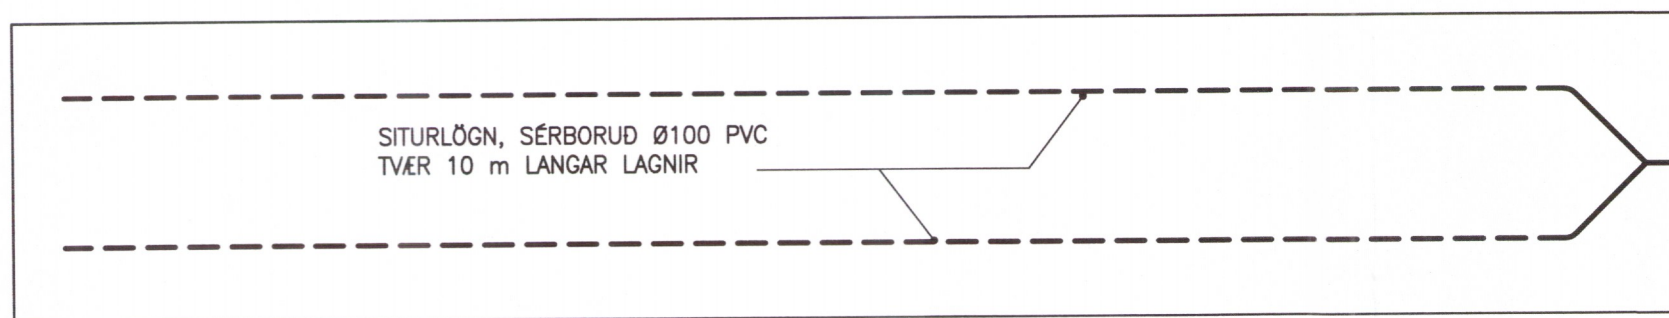

NÁVARI STAÐSETNING Á ROTPRÓ OG
SITURLÖGNUM SJÁ AFSTÖÐUMYND

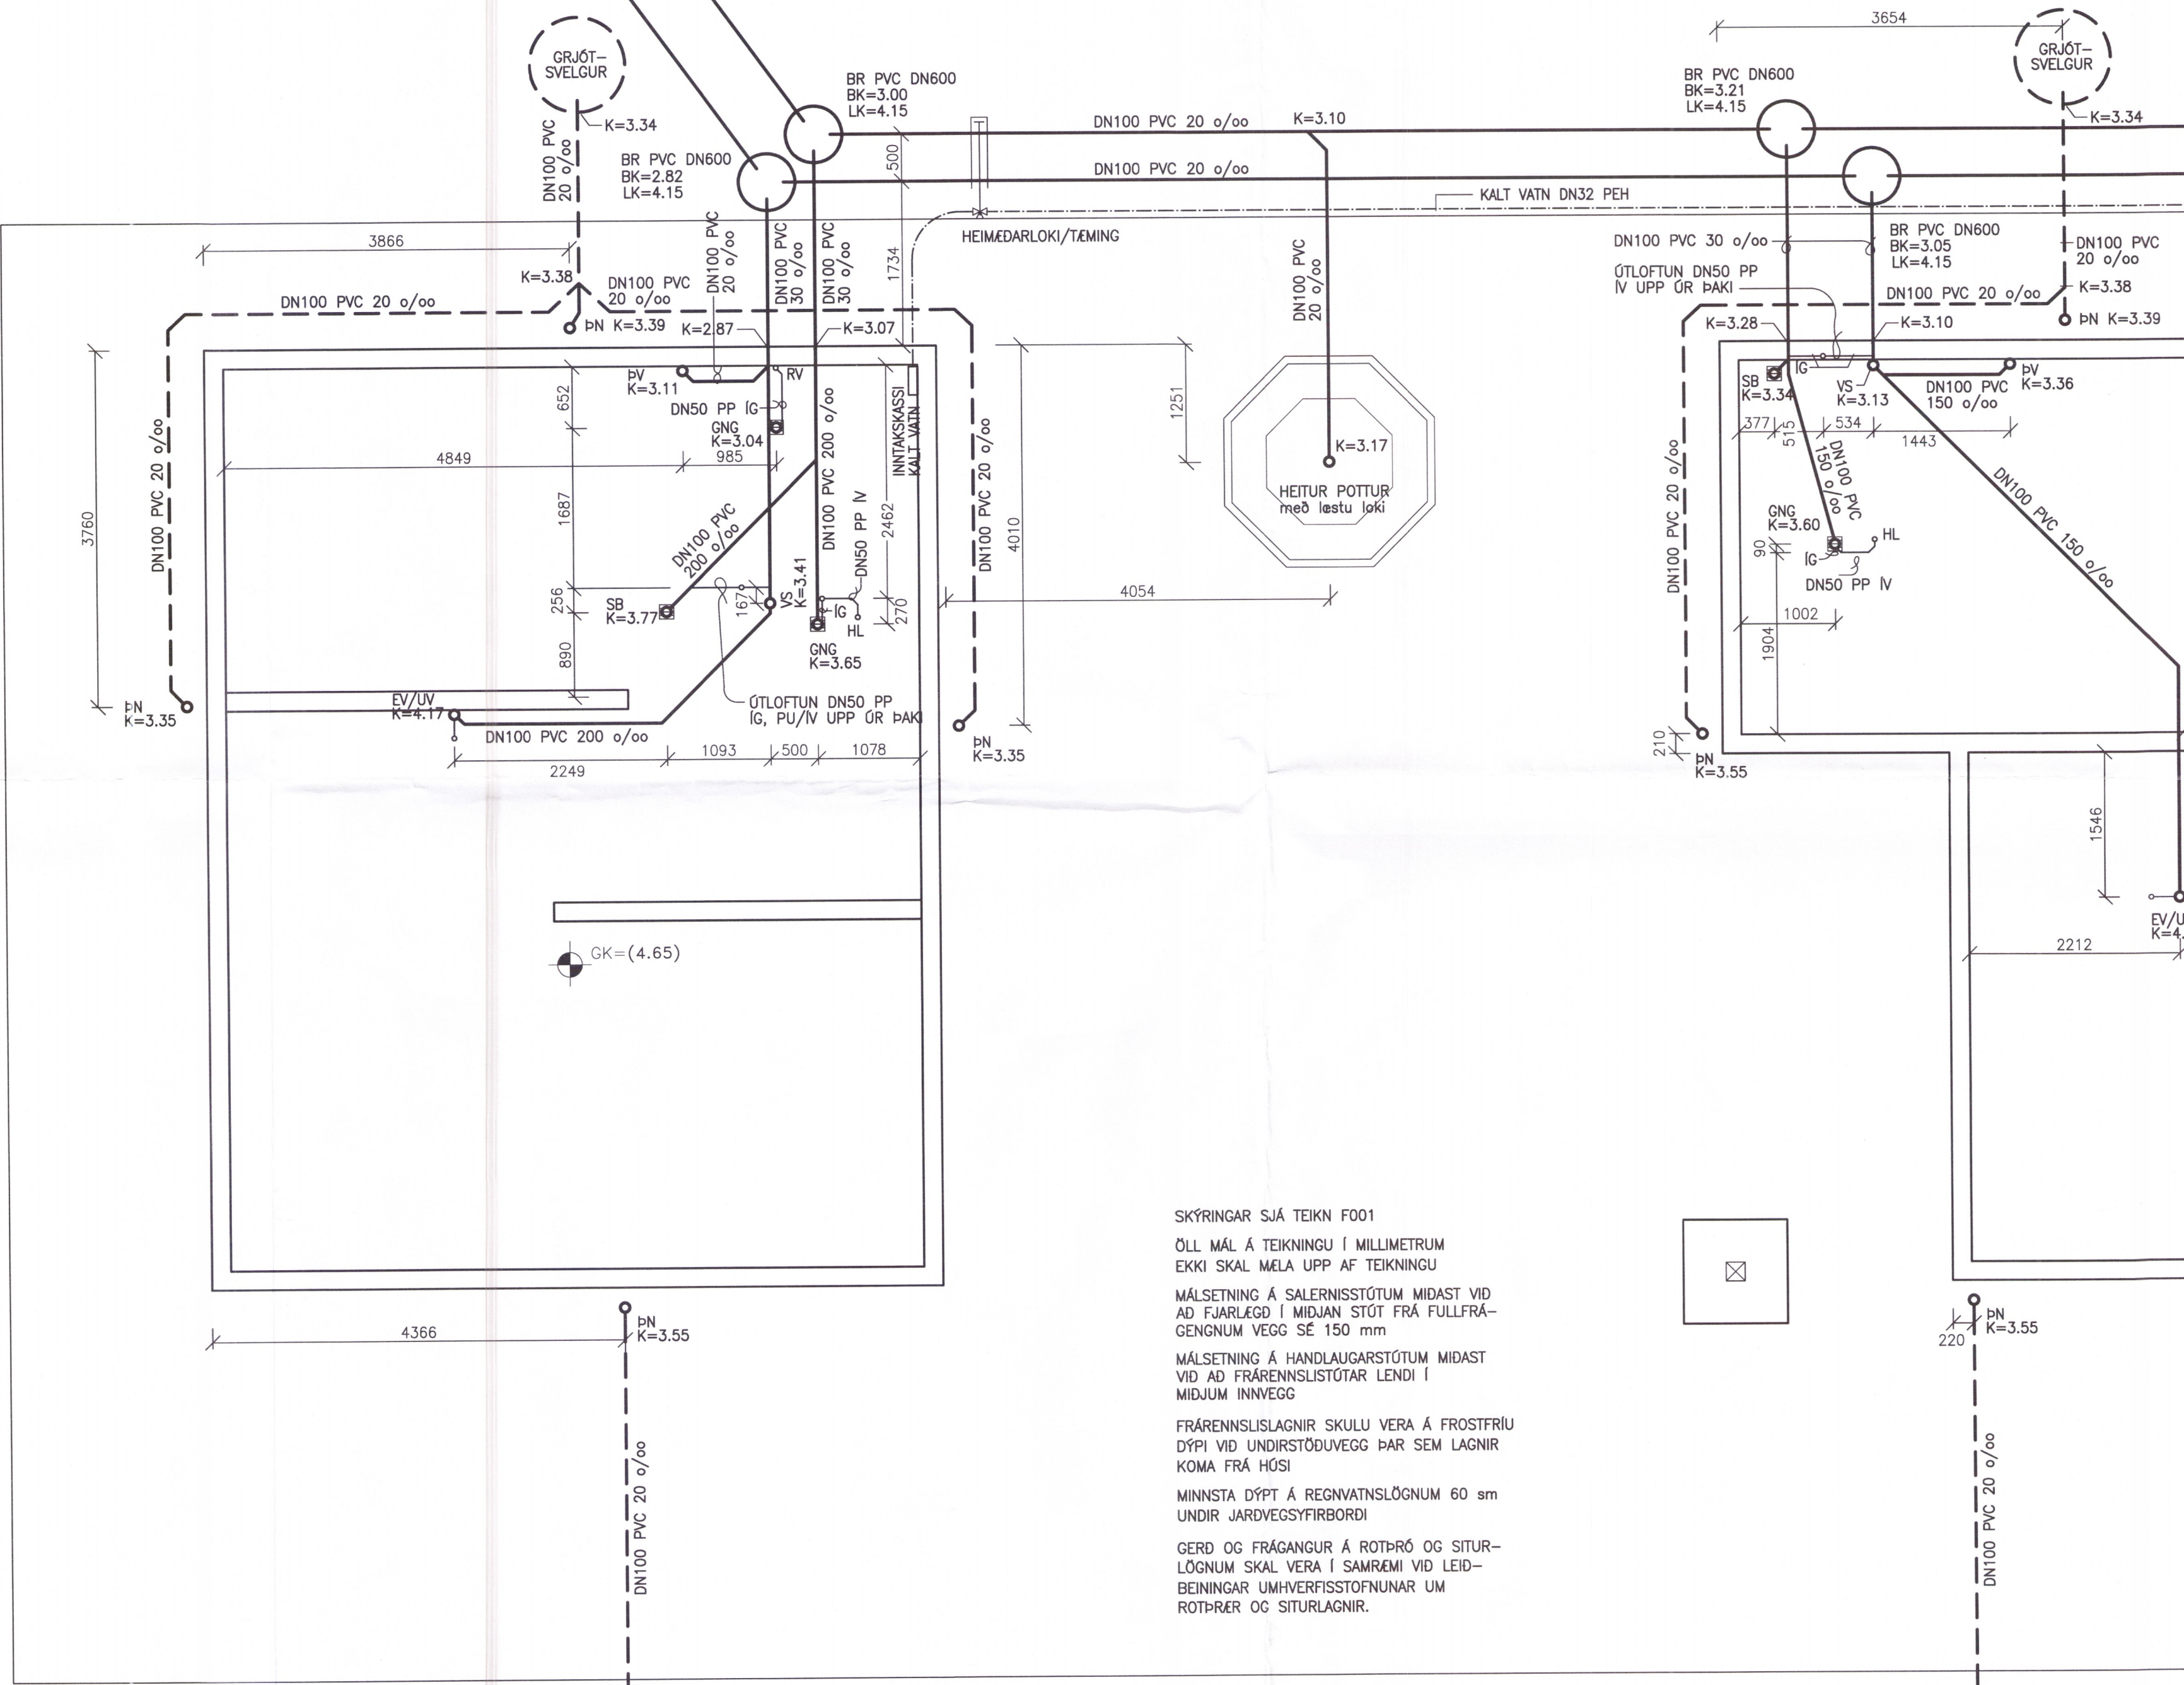

GRUNNMYND FRÆRENNSLI GESTAHÚS 1:50

SKÝRINGAR SJÁ TEIKN F001
ÖLL MÁL Á TEIKNINGU Í MILLIMETRUM
EKKI SKAL MELA UPP AF TEIKNINGU
MÁLSETNING Á SALERNISSTÓTUM MIDAST VÍÐ
AD FJARLEGD Í MIDJAN STÓT FRÁ FULLFRÁ-
GENGNUM VEGG SE 150 mm
MÁLSETNING Á HANDLAUGARSTÓTUM MIDAST
VÍÐ AD FRÆRENNSLISTÓTAR LENDI Í
MÍÐJUM INNVEGG
FRÆRENNSLISLAGNIR SKULU VERA Á FROSTRÍRU
DÝPI VÍÐ UNDIRSTÓÐUVEGG ÞAR SEM LAGNIR
KOMA FRÁ HÚSI
MINNSTA DÝPT Á REGNVATNSLÖGNUM 60 sm
UNDIR JARDEGGSYRIBORDI
GERD OG FRÁGANGUR Á ROTPRÓ OG SITUR-
LÖGNUM SKAL VERA Í SAMRÆMI VÍÐ LEIÐ-
BEININGAR UMHVÉRFSSTOFNUNAR UM
ROTPRÓ OG SITURLAGNIR.

NR.	DAGS.	BREYTING	NR.	DAGS.	BREYTING

SKÝRINGAR

FORNUSTAÐIR
FLÓAHREPPUR
801 SELFOSS

KLÖPP
KLÖPP ARKITEKTAR-VERKFRÉÐINGAR EHF
NETHYL 2E, PÓSTHÓLF 10050, 130 REYKJAVÍK
SÍMI 577 2277, 699 7747 - klopp@simnet.is

HEITI TEIKN. FRÆRENNSLISLAGNIR	GRUNNMYND	4649
MÆLIKVARDI	1:50	DAGS. MARS 2018
TEIKNING	F 002	VERK V 14-305
BREYTING		YFIRFARID S.E.

10/4/18
SEMUNDUR EIRIKSSON 261249-2949

