



GRUNNMYND 1:50

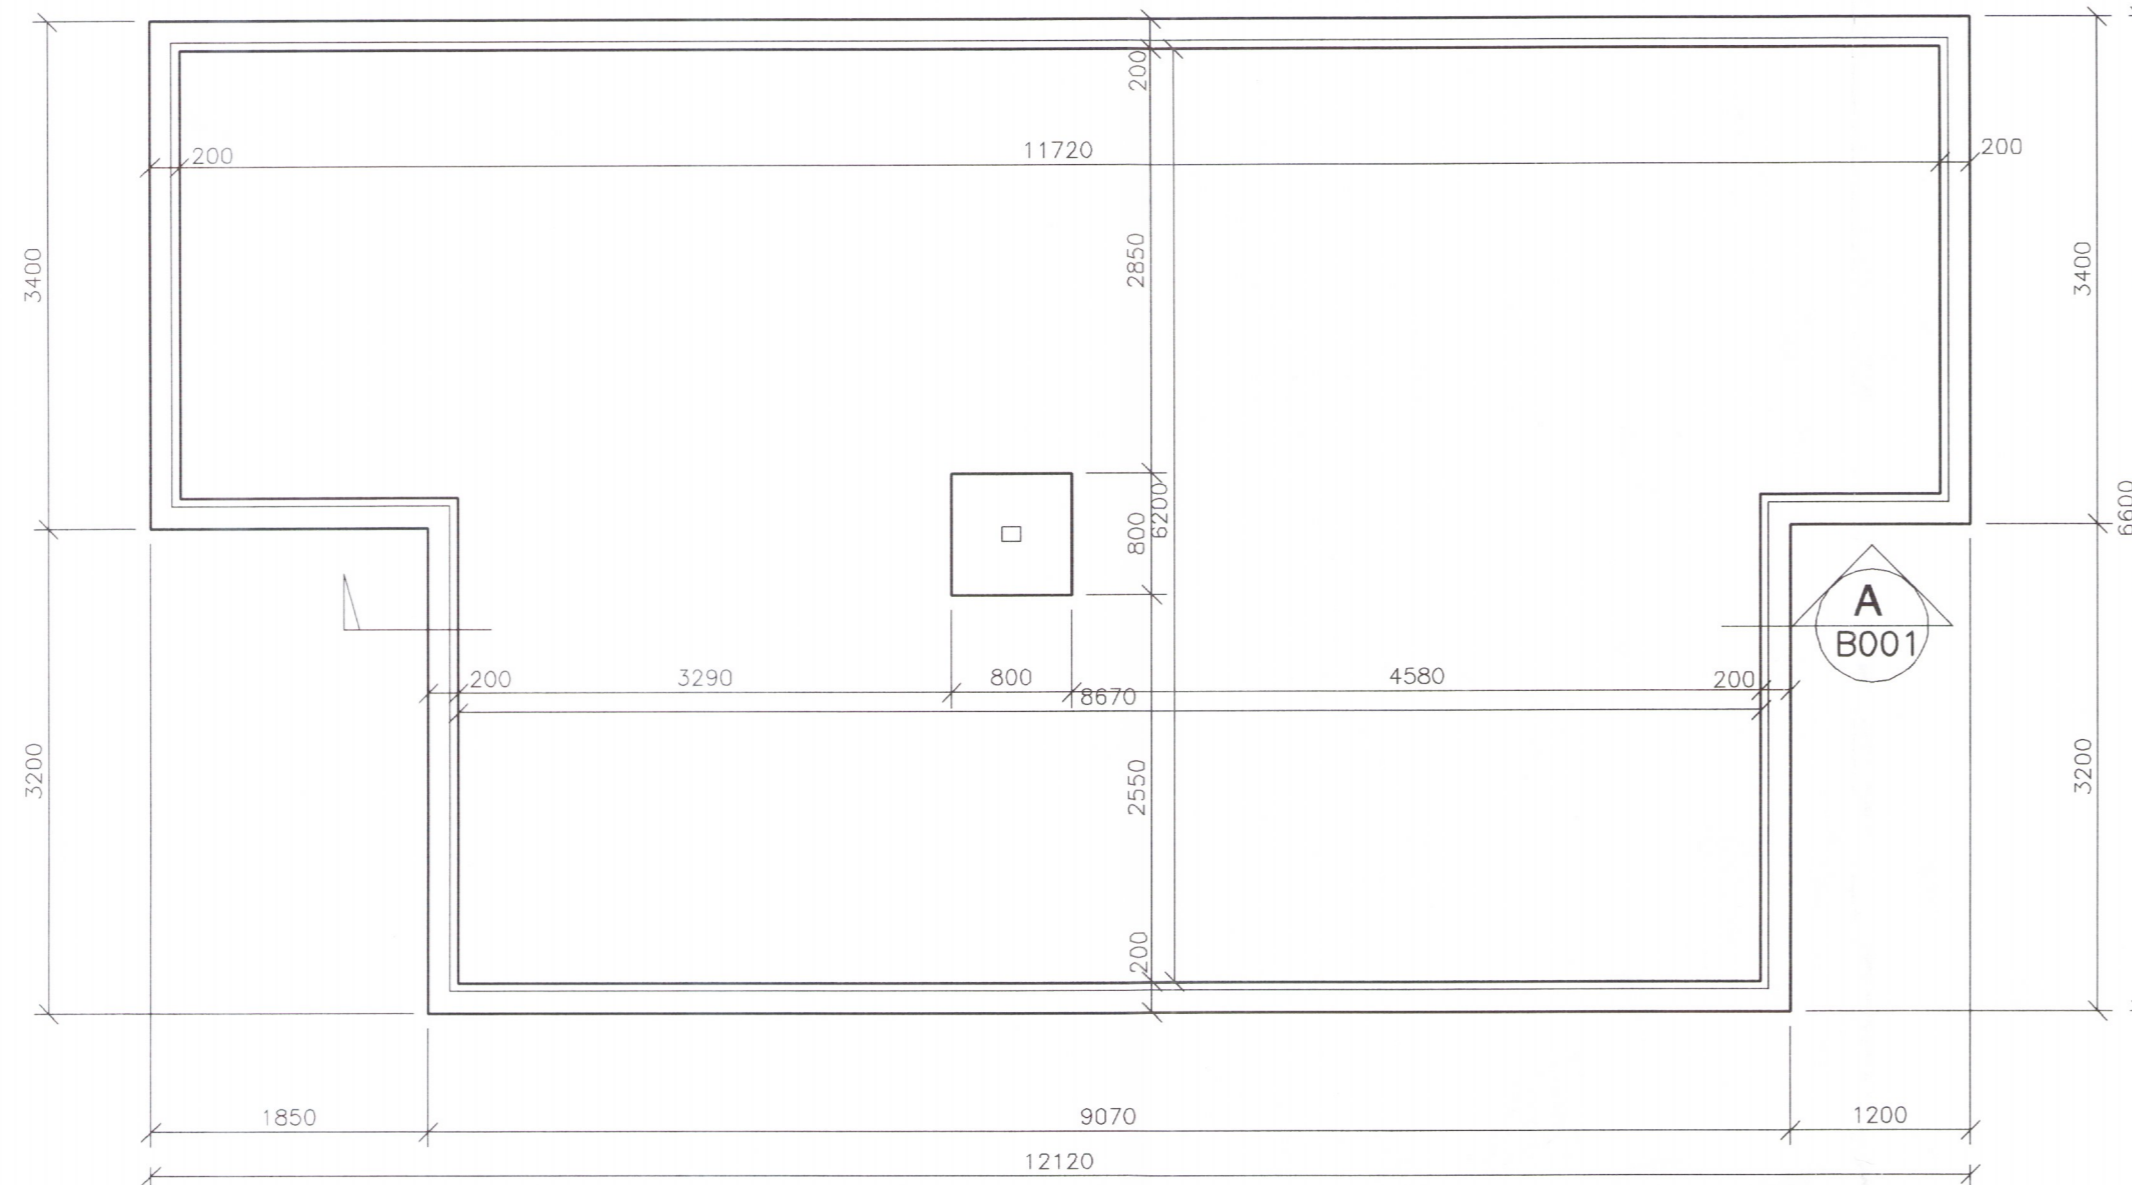

SNID A 1:20

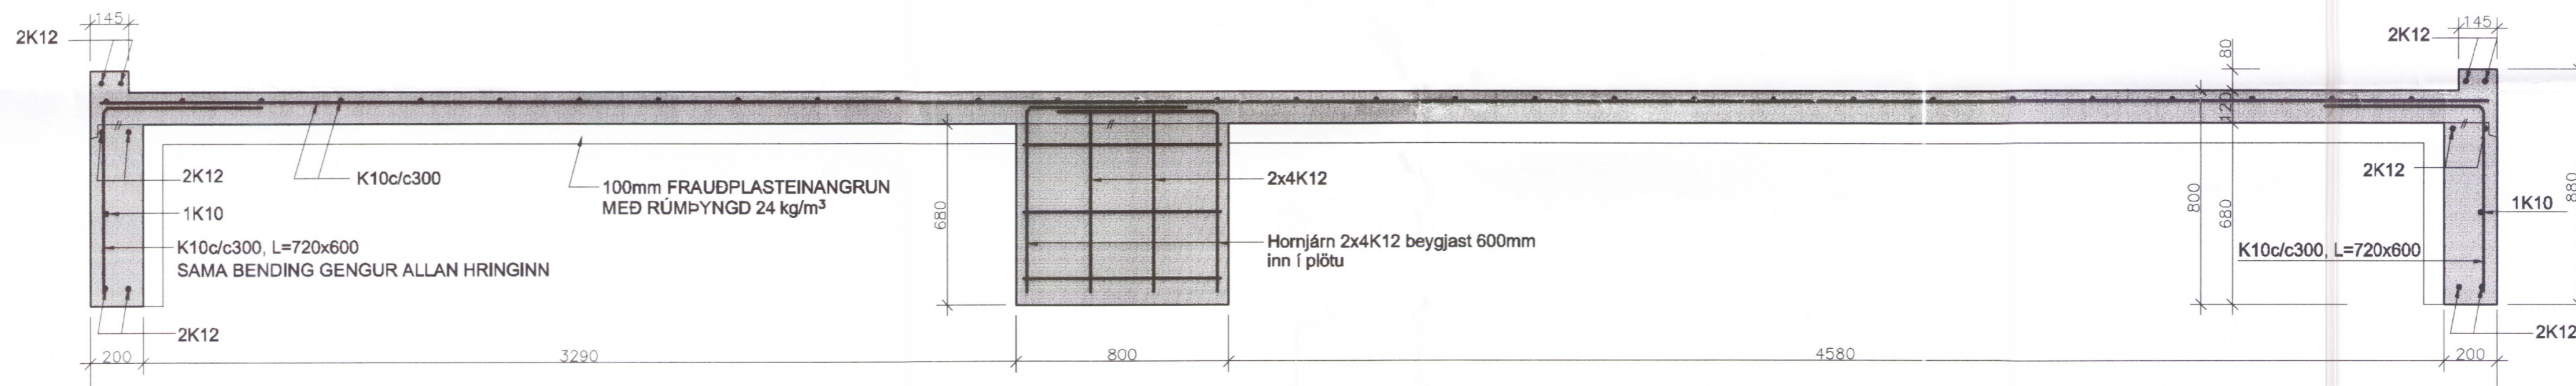

**BROTÞOLSFLOKKUR STEYPU C30
STÁLGAÐI BENDINGAR Ks 500**

SKÝRINGAR

HREINSA SKAL UNÐAN UNDIRSTÖÐUM NIÐUR Á BURÐARHÆFAN JARÐVEG EF UNDIRSTÖÐUJARÐVEGUR ER MÖL EÐA AÐFLUTT FYLLING SKAL ÞJAPPA ÞANNIG AÐ ÞJÖPPUN SAMSVARI ÞJÖPPUNARGILDI E2>100 MPa OG HLUTFALLIÐ E2/E1<2,5.
UNDIR BOTNPLÖTU SKAL FYLLA MEÐ ÓLÍFRÆNNI FROSTFRÝRRI FYLLINGU OG ÞJAPPA ÞANNIG AÐ ÞJÖPPUN VERÐI SAMBÆRILEG VIÐ 98% STANDARD PROCTOR.
EINANGRA SKAL UNDIR BOTNPLÖTU OG 500mm NIÐUR Á ÚTVEGGI MEÐ 100mm FRAUÐPLASTEINANGRUN MEÐ RÚMPYNGD 24 kg/m³.
TRÉVIRKI FESTIST OFAN Á UNDIRBYGGINGU MEÐ ÍLÍMDUM MÚRBOLTUM



TEIKNING Í SAMRÆMI VIÐ
ARKITEKTATEIKNINGAR

dags: 20.4.2018

undirskrift: *Ragnar Adamson*

kt: 240448-2469

Útg. Dags. Skýring Hannað/Yfirfarið

VS

VERKFRÆÐISTOFA

BÆJARHRAUN 20 · 220 HAFNARFJÖRÐUR · KENNIT. 710796-2899
vsb@vsb.is · Sími 585 8600 · Fax 585 8610 · www.vsb.is

Áritun sérhönnuðar *Hannað/Yfirfarið*

Verkheiti
**BIRKIBYGGÐ 5
HRUNAMANNAHREPPI**

Verkhliuti
**BURÐARVIRKI
UNDIRSTÖÐUR
GRUNNMYND** 465/

Hannað BG	Telknað BG	Yfirfarið BG	Kvaröl 1:50, 1:20 / A2	Síða -
Dags. 20.04.2018	Verkefni 18100	Teikning B 001	Útgáfa -	