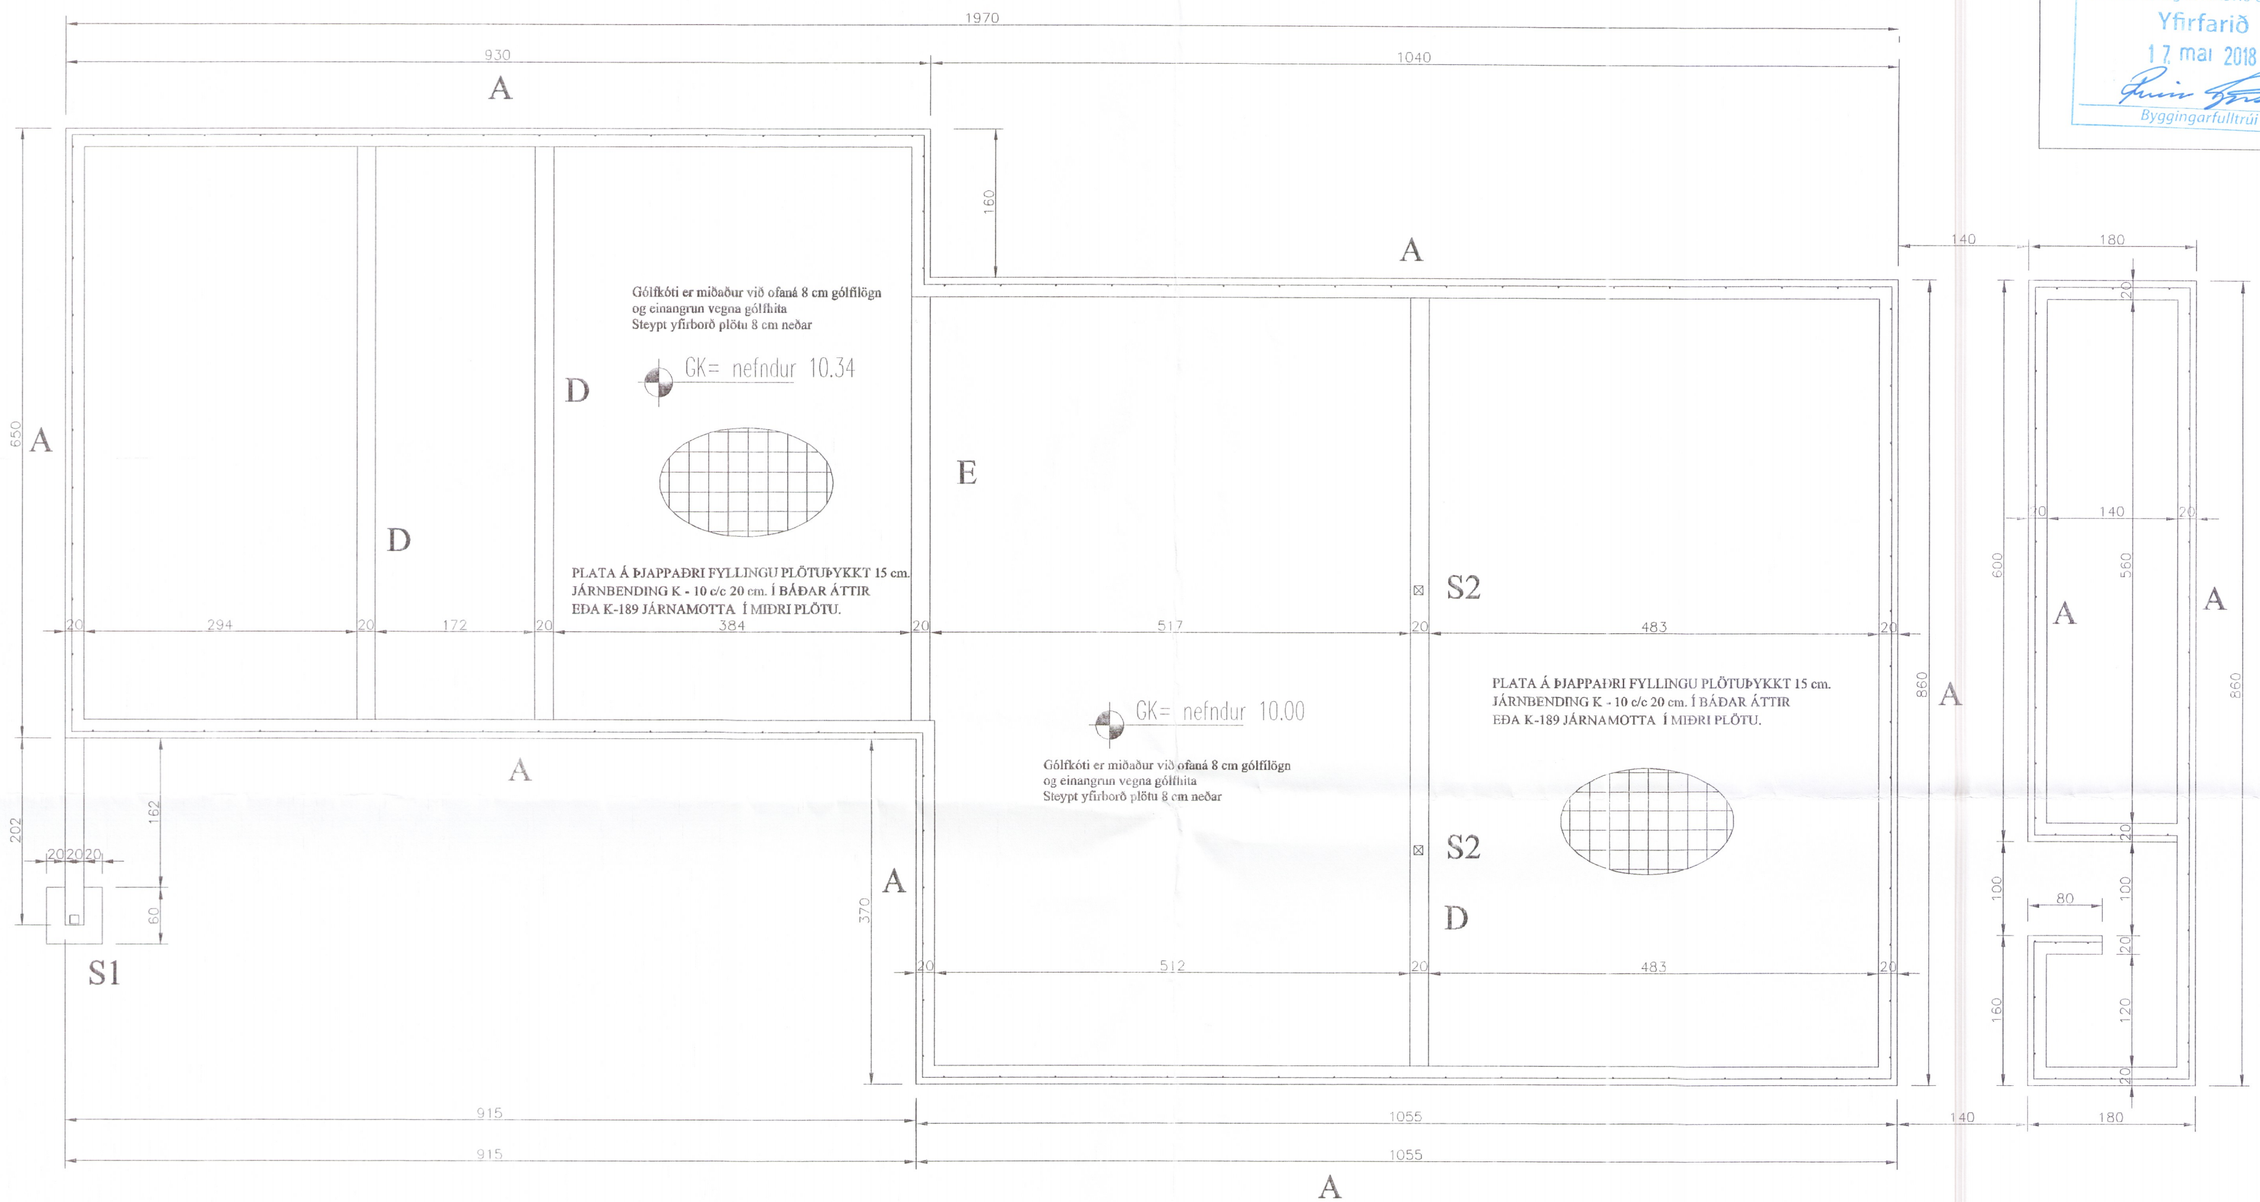

Umhverfis- og tæknisvið Uppsveita
Yfirfarið
17. maí 2018
Byggingarfulltrúi

Allar málsetningar skulu yfirfarast áður en smíði hefst og hafa samband við hönnð ef misræmi finnst

SKÝRINGAR SÖKKLAR:

ÁLAG Á SÖKKULBOTN ER REIKNAÐ MAX. 4 KG/CM^2. KLÖPP EÐA MÓHELLA, KOMI ANNAÐ Í LJÓS SKAL ENDURSKOÐA SÖKKULBREIÐDIR, FYLLA SKAL Í GRUNN MEÐ HRAUNFYLLINGU EÐA MOLDARLAUSRI MÖL, ÞJAPA HANA Í 30 CM. ÞYKKUM LÖGUM OG VÆTA HVERT LAG ÁÐUR EN ÞJÖPPUN HEFST, NOTA SKAL TITRARA-ÞJÖPPU. FYLLA SKAL SAMTÍMIS UTAN OG INNAN VIÐ SÖKKLA. STEYPA Í SÖKKLUM SÉ S-200 SKV. ÍST-10 FRAMKV. FL.B. NOTA SKAL LOFTBLENDI OG TITRA STEYPU.

EINANGRUN UNDIR PLÖTU OG 50 CM NIÐUR MEÐ SÖKKULVEGGJUM SÉ 100 MM. FRAUÐPLAST RÚMÞYNGD 25 KG/M^3. EÐA ANNAÐ JAFN GOTT EINANGRUNAREFNI.
NÁNARI SKÝRINGAR OG MÁLSETNINGAR ER AÐ FINNA Á SÉRTEIKNINGUM.
GENGIÐ SKAL FRÁ SÖKKULSKAUTI Á ÞANN HÁTT SEM RAFMAGNSVEITA REYKJAVÍKUR SEGIR TIL UM Á LEIÐBEININGABLAÐI 83.4.0100. EF SÖKKULVEGGIR ERU HÆRRI EN 170 CM. SKAL AUK JÁRNA Í EFRI OG NEÐRI BRÚN KOMA EINFÖLD JÁRNAGRIND Í MIÐJAN SÖKKULVEGG K - 10 c/c 20 cm. LÓÐRÉTT OG LÁRÉTT.

SJÁ SNIÐMYNDIR Á BLÖÐUM SN-01 OG SN-02

HÖNNUNARSTJÓRI
GUNNAR BOGI BORGARSSON KT: 180358-4129
ASK ARKITEKTAR
18. Apríl 2018

Frístundahús lóð nr.102
Hestur Bláskógabyggð

Grunnmynd sökklar
Málsetning Höfuðmál

4679

ABS -teiknistofa-
Jóhannes Pétursson Kt. 010448-3959 S: 567-5107
Sigurður Sigurðsson Kt. 010448-3959 S: 566-6613

Hannað: JP	Dagsetning: 15.04.2018
Teiknað: JP	Mkv.: 1:50
Samþykkt:	Nr. teikningar: SÖ-01