Umhverfis- og tæknisvið Uppsveita
Yfirfarið
17. maí 2018
Byggingarfulltrúi

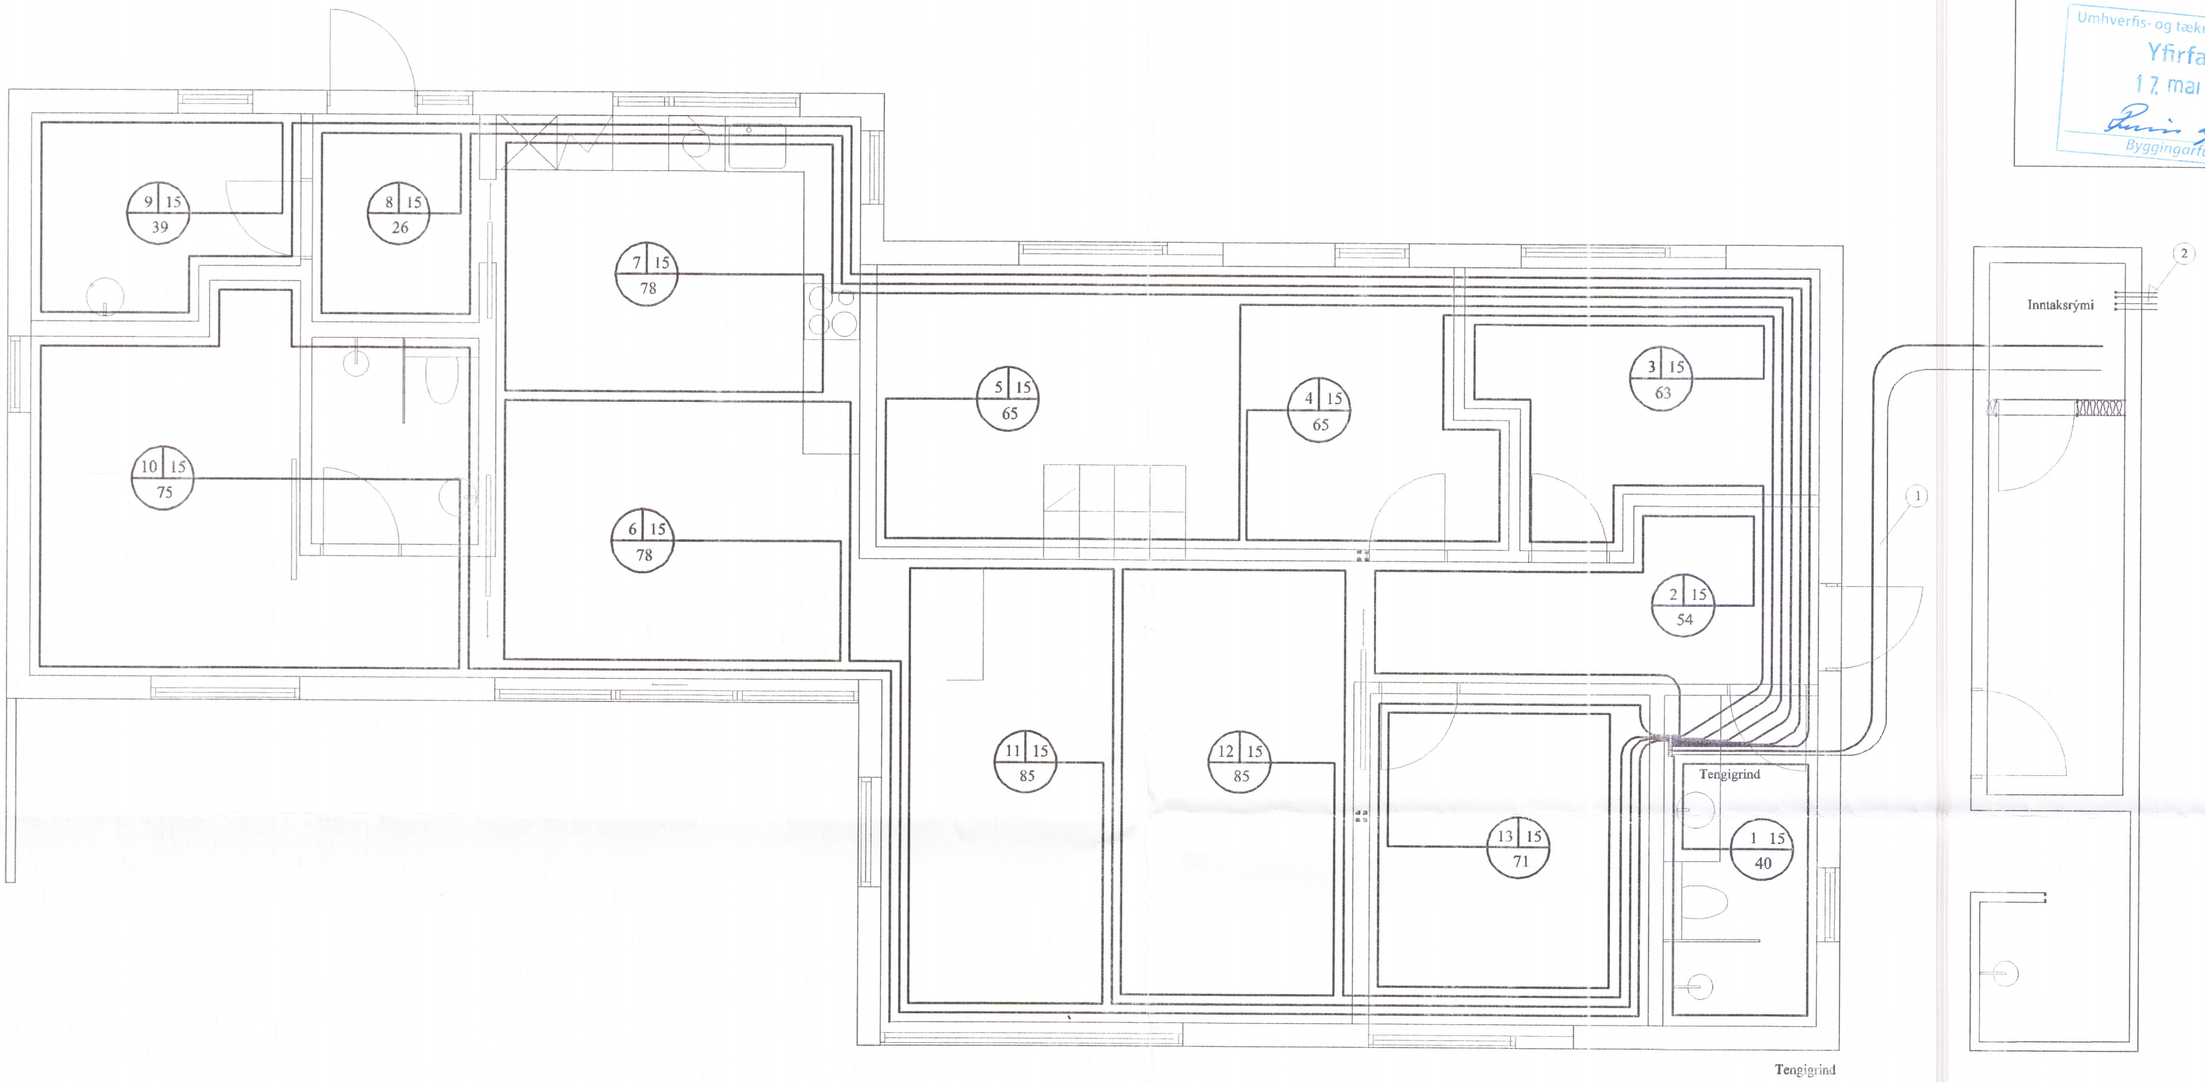

Í GÓLFHITALÖGNINA ERU NOTADAR 20/2 mm PEX RÖR c/c 15 cm

MERKINGAR:.

(1.) **Ø 50 PL. ÍDRATTARRÖR 4 STK.**
2 STK. FYRIR NEYSLUVATN OG
2 STK. FYRIR HITALÖGN.

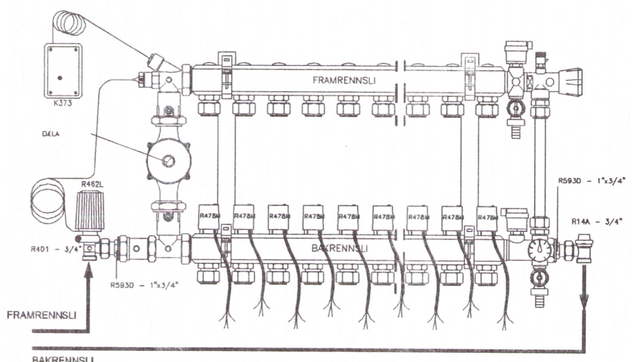

Dreyfi kista gólfhitalögn R557/9

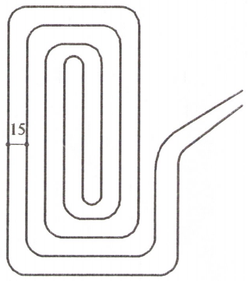

Dæmigerð gólfhitaslaufa

3 | 15
63
MERKIR
Nr. Slaufu | c/c rör
Lengd Slaufu

Allar málsetningar skulu yfirfarast áður en smíði hefst og hafa samband við hönnð ef misræmi finnst

HÖNNUNARSTJÓRI
ÁSK
GUNNAR BOGI BÖRGARSSON KT 180358-4129
18. Apríl 2018

Frístundahús lóð nr.102
Hestur Bláskógabyggð

Grunnmynd hitalögn í gólfi

4683

ABS -teiknistofa-
Jóhannes Pétursson
Kt. 010148-3959
S: 567-5107
Sigurður Sigurðsson
Kt. 010148-3959
S: 566-6615

Hannað:	JP	Dagsetning:	15.04.2018
Teiknað:	JP	Mkv:	1:50
Samþykkt:		Nr. teikningar:	H-01