


ADALHÖNNUDUR *Ann. Sigfónsdóttir*
 Nr. 20052-2018

Útg.	Daga.	Skýring	Br. af:	Yfirf.
A	20.04.2018	Vinnuteikning	DSP	BJP

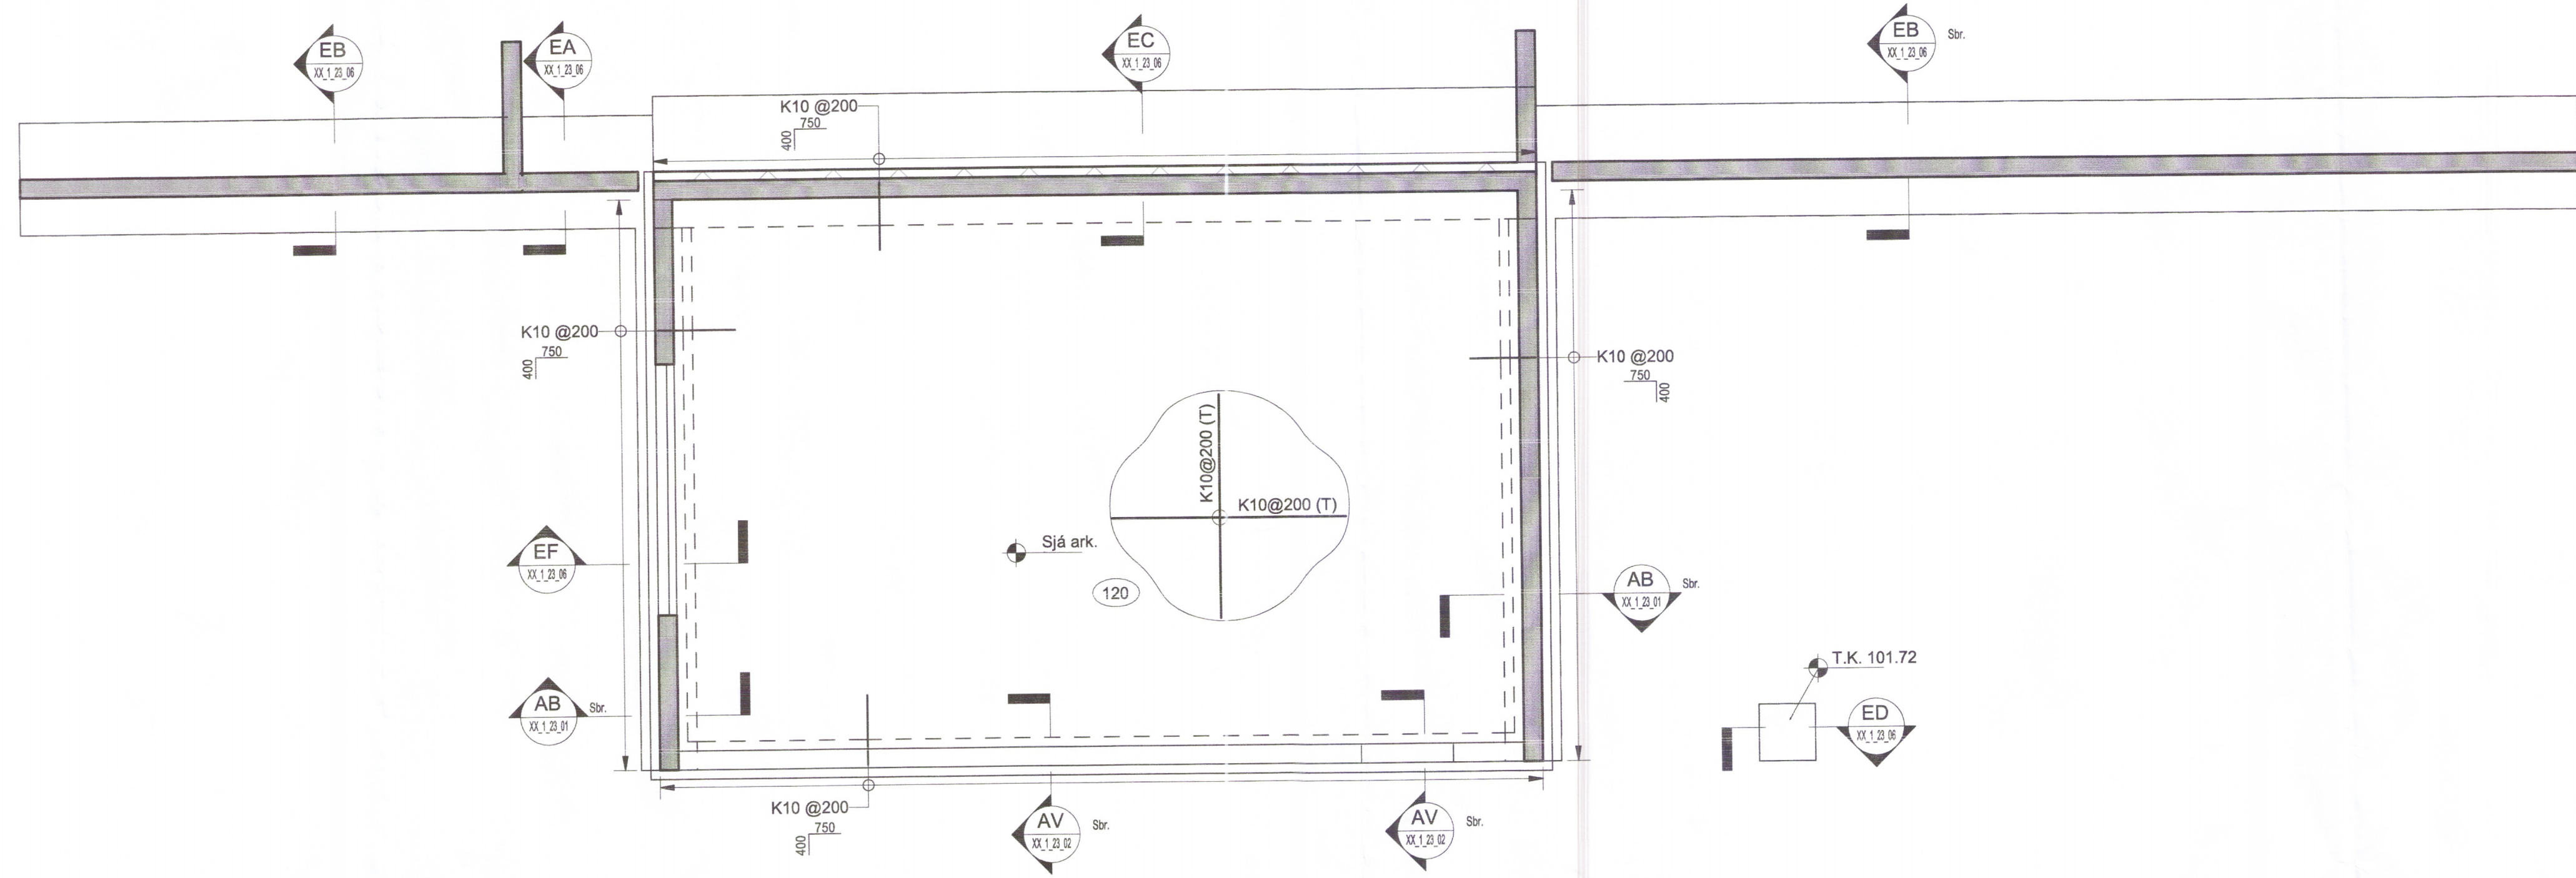

Skýringar
 Öll mál eru í mm, hæðakótar í m nema annað sé tilgreint á teikningu

Tilvísanir í teikningar:
 XX_1_04_01 Almennar skýringar
 XX_1_04_02 Kröfur til steinsteypu
 XX_1_04_03 Almennar kröfur til járnalagnar
 XX_1_04_04 Almenn Snúð og deili fyrir járnalögn
 Sjá einnig teikningar arkitekta og lagnahönnuða



Gata 4, Fristundahús
 845 Flúðum

Burðavirki
 Járnbanding
 Grunnmynd Aðstöðuhús **4754**

TEKNIÐUMÉR	BLADSTÆRÐ	HANNAÐ	DSP
4515-004	A1	TEKNAÐ:	EDJ
00_1_21_02		YFRIFARIÐ:	BJP
DAGS:	MELKVARDI	ÚTGÁFA	
20.04.2018	1:50	A	
SAMÞYKKT:	<i>Bjarni Pálsson</i>		
KENNITALA:	<i>291163-5139</i>		