
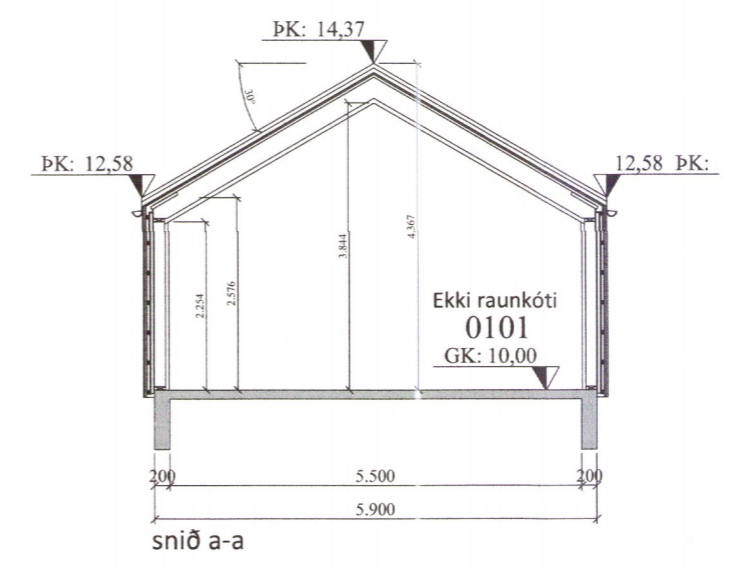
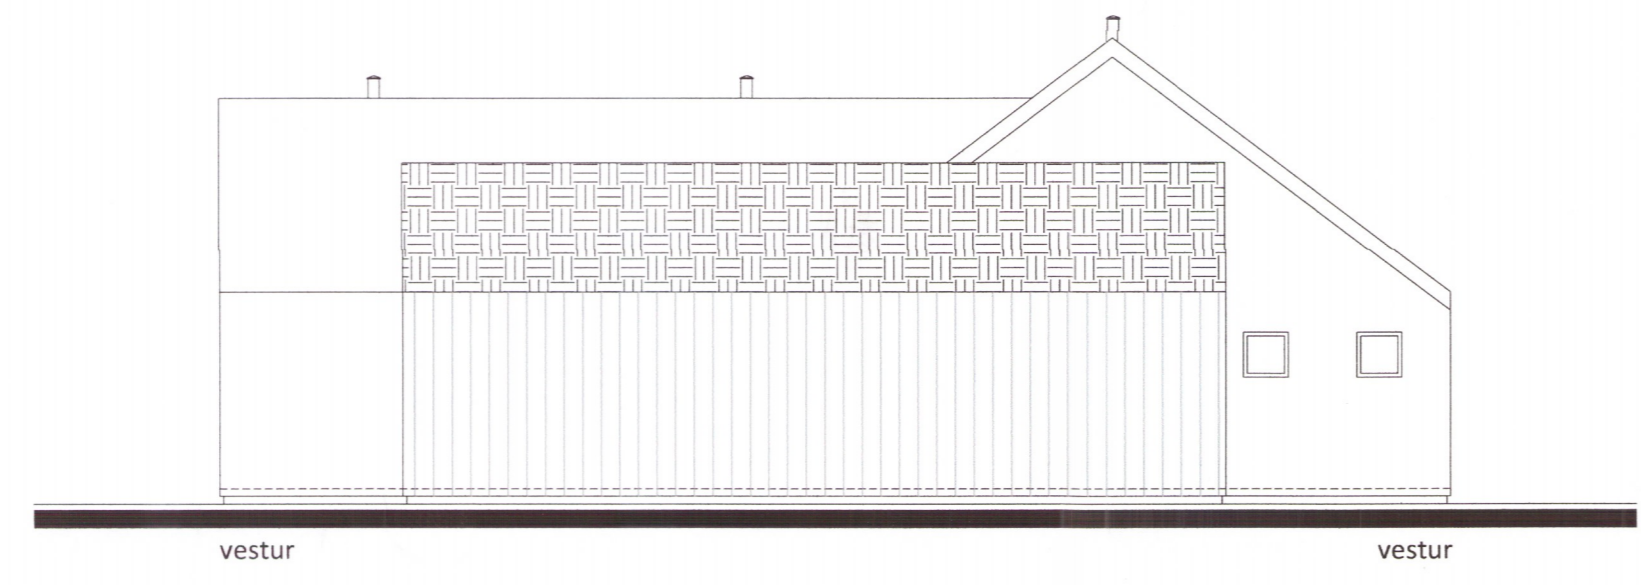
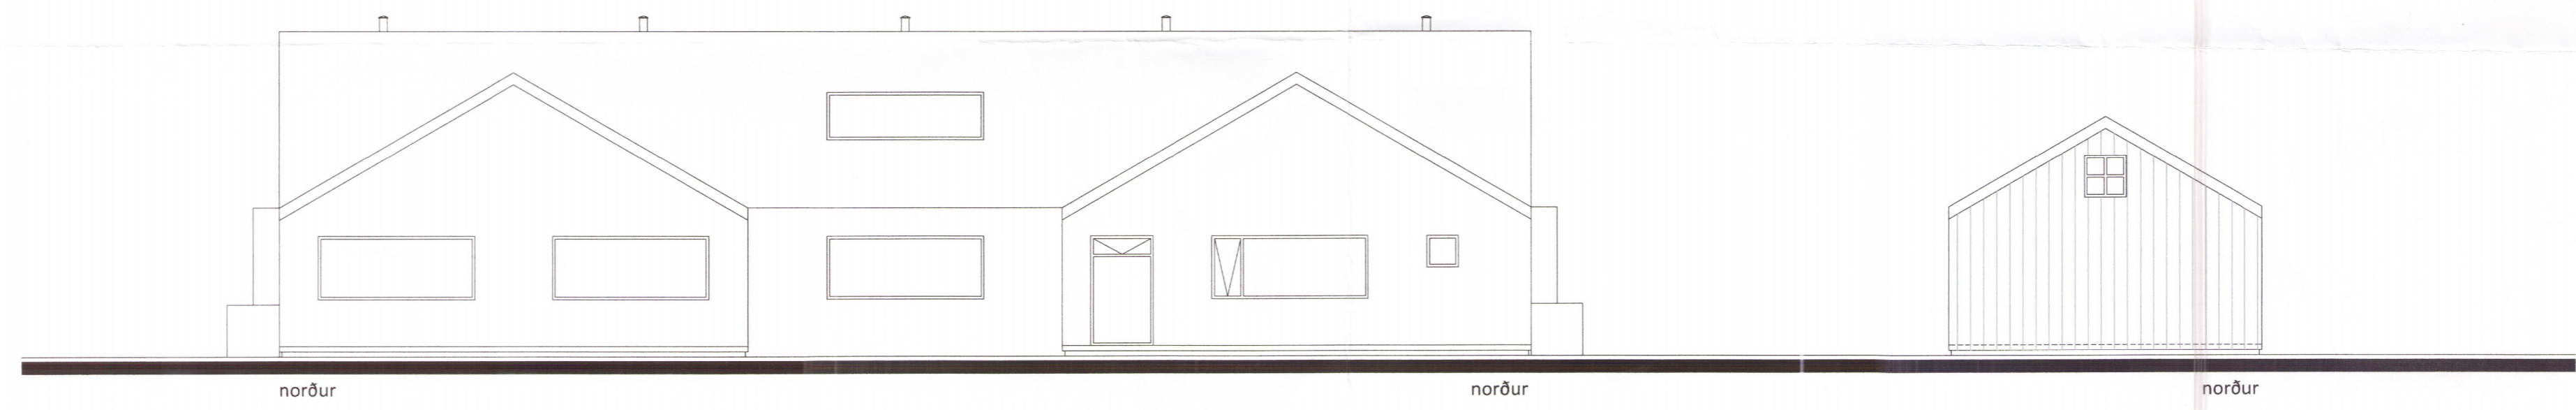
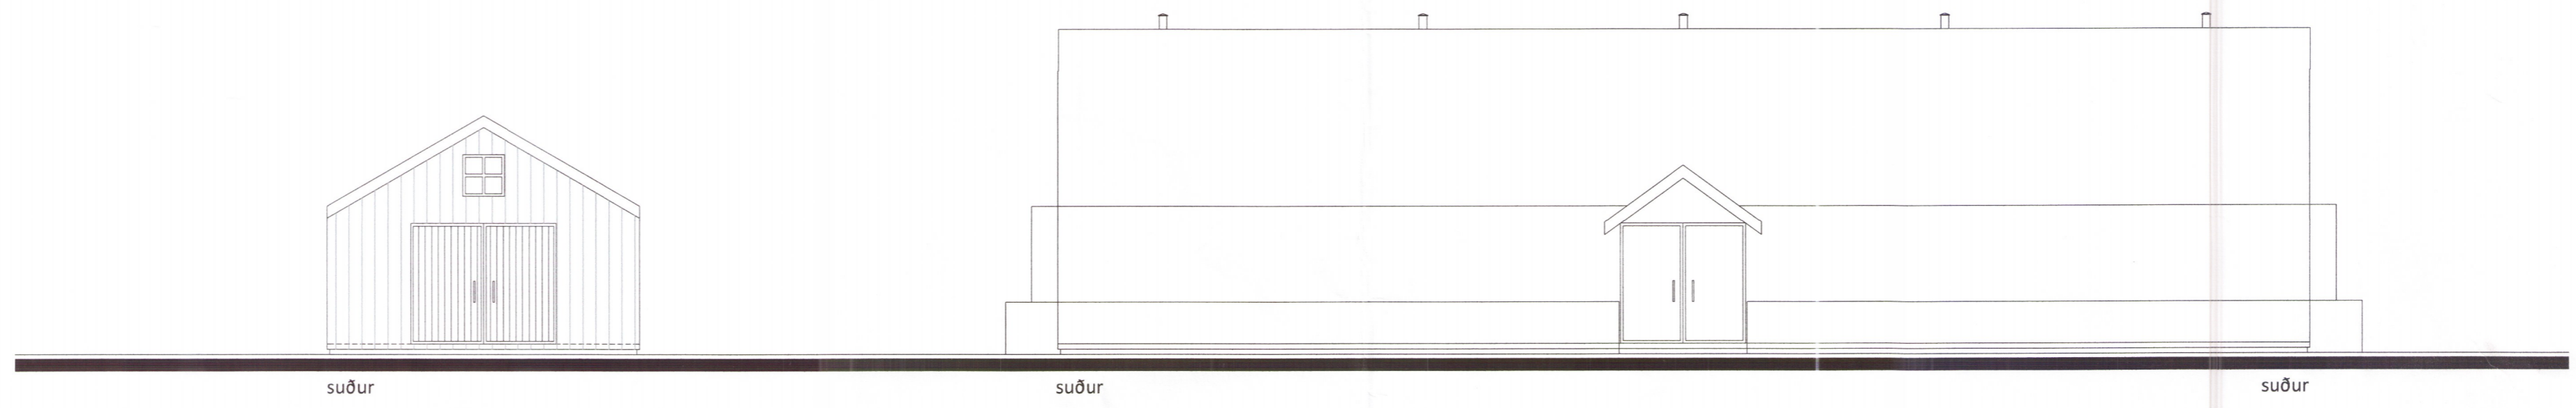


Umhverfis- og tæknisvið Uppsveita
Samþykkt
 18. apríl 2018
Bent Larsen
 Byggingarfulltrúi

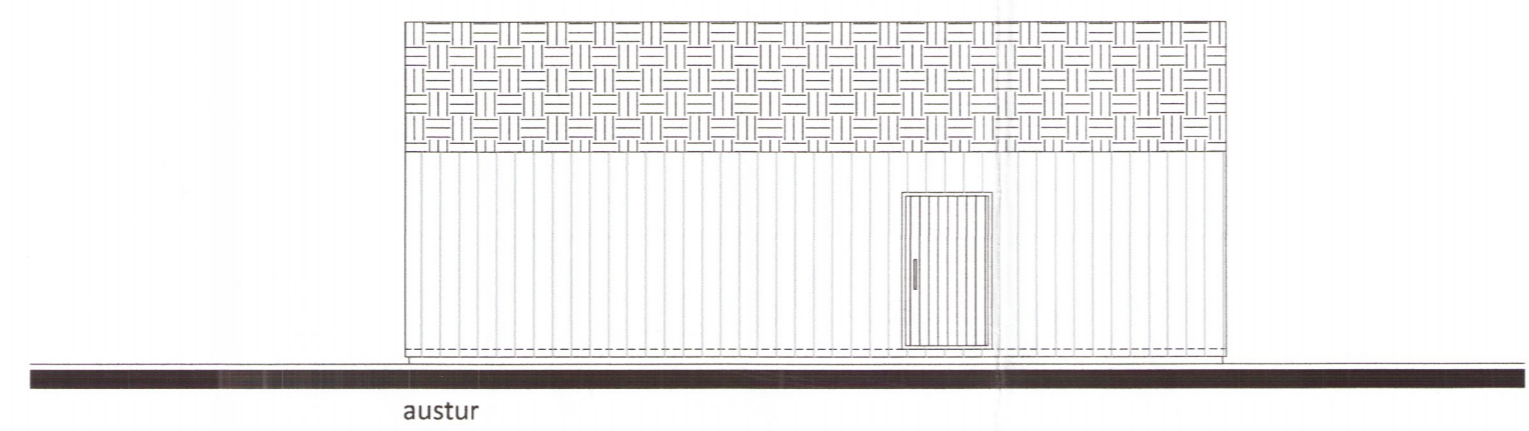

Öll mál eru í millimetrum, nema annað sé tekið fram.

Br: Breyting	Dags: 20.03.18	Samþ: 4764
VERKHEITI: Melur, úr landi Einiholts 1, 801 Selfoss - Þjónustuhús fyrir rafbil	TEIKNINÚMÉR: 100	
VERKHLUTI: Aðalteikningar Útlit og snið	ÚTGÁFA: A1	
Hönnuður: Björgvin Viglundsson kt. 040546-2009	Bláa	BLAÐSTÆRD: A-2
Yfirarið af hönnunarstjóra: Björgvin Viglundsson kt. 040546-2009	Samþykkt: 18. apríl 2018	DAGS: 20.03.18
Bent Larsen Fróðason Byggingafræðingur B.Sc Sími 844-7699 bsverk@gmail.com		VERKNR: 17-59
		MKV: 1:100