



Umhverfis- og tæknisvið Uppsveita
Samþykkt
 18. apríl 2018
Jón Eirík Guðmundsson
 Byggingarfulltrúi

Skurður B-B m: 1:50

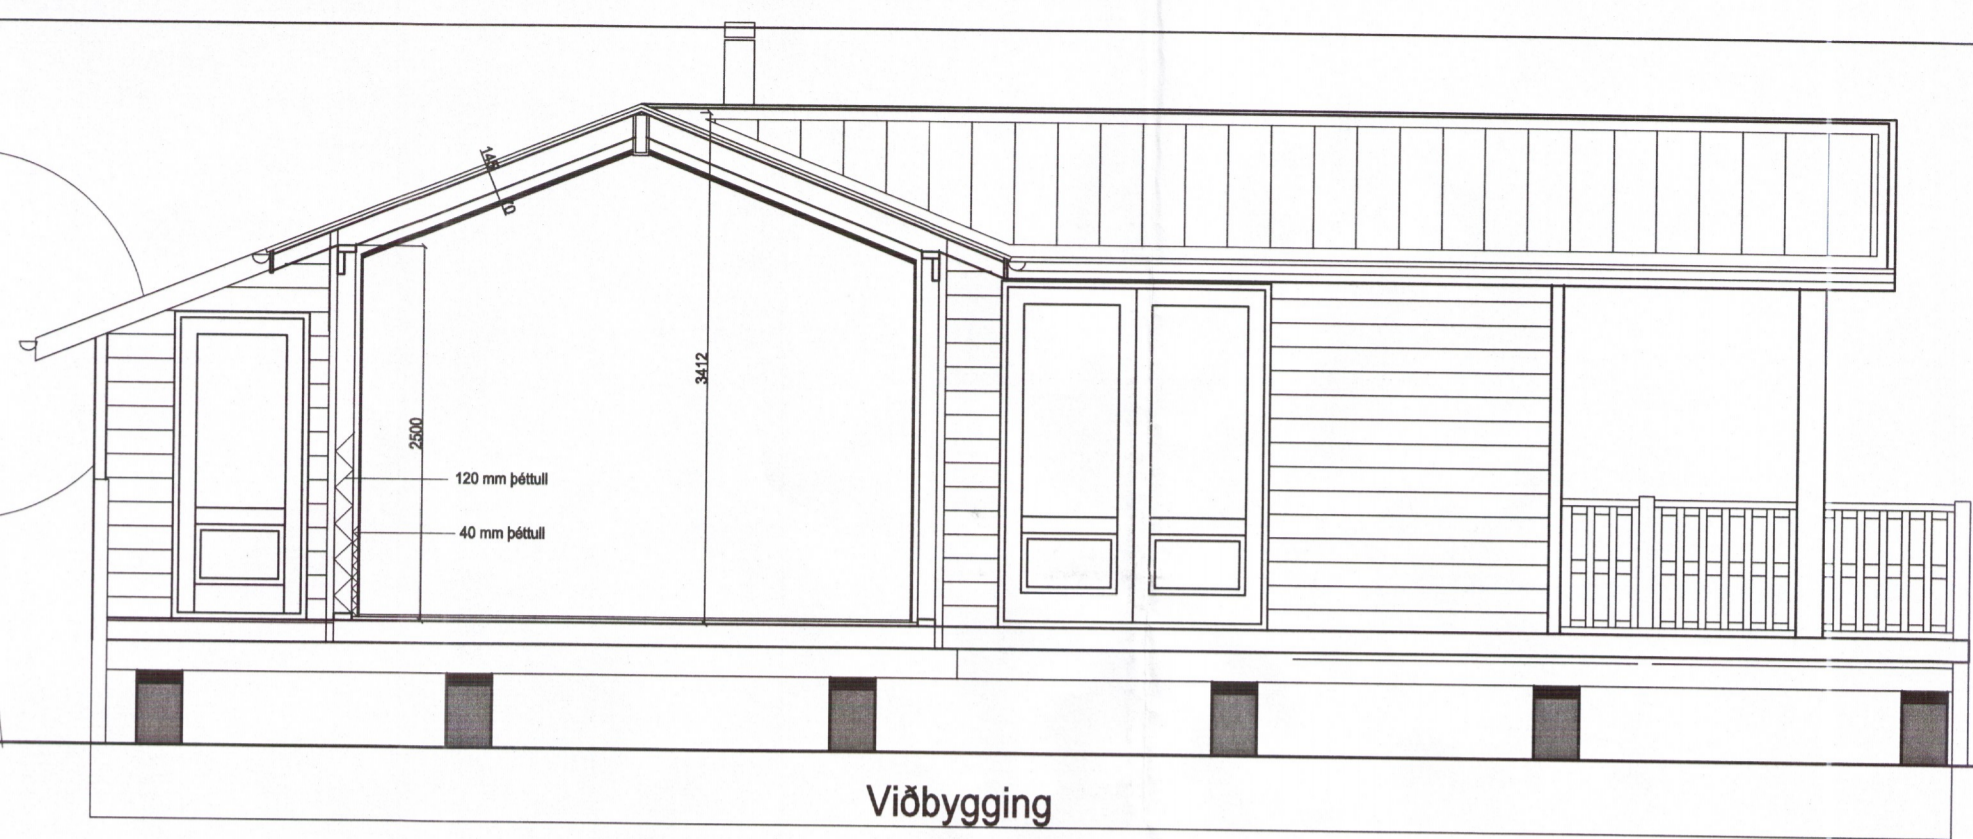

Viðbygging


Suðlæg hlið m: 1:50

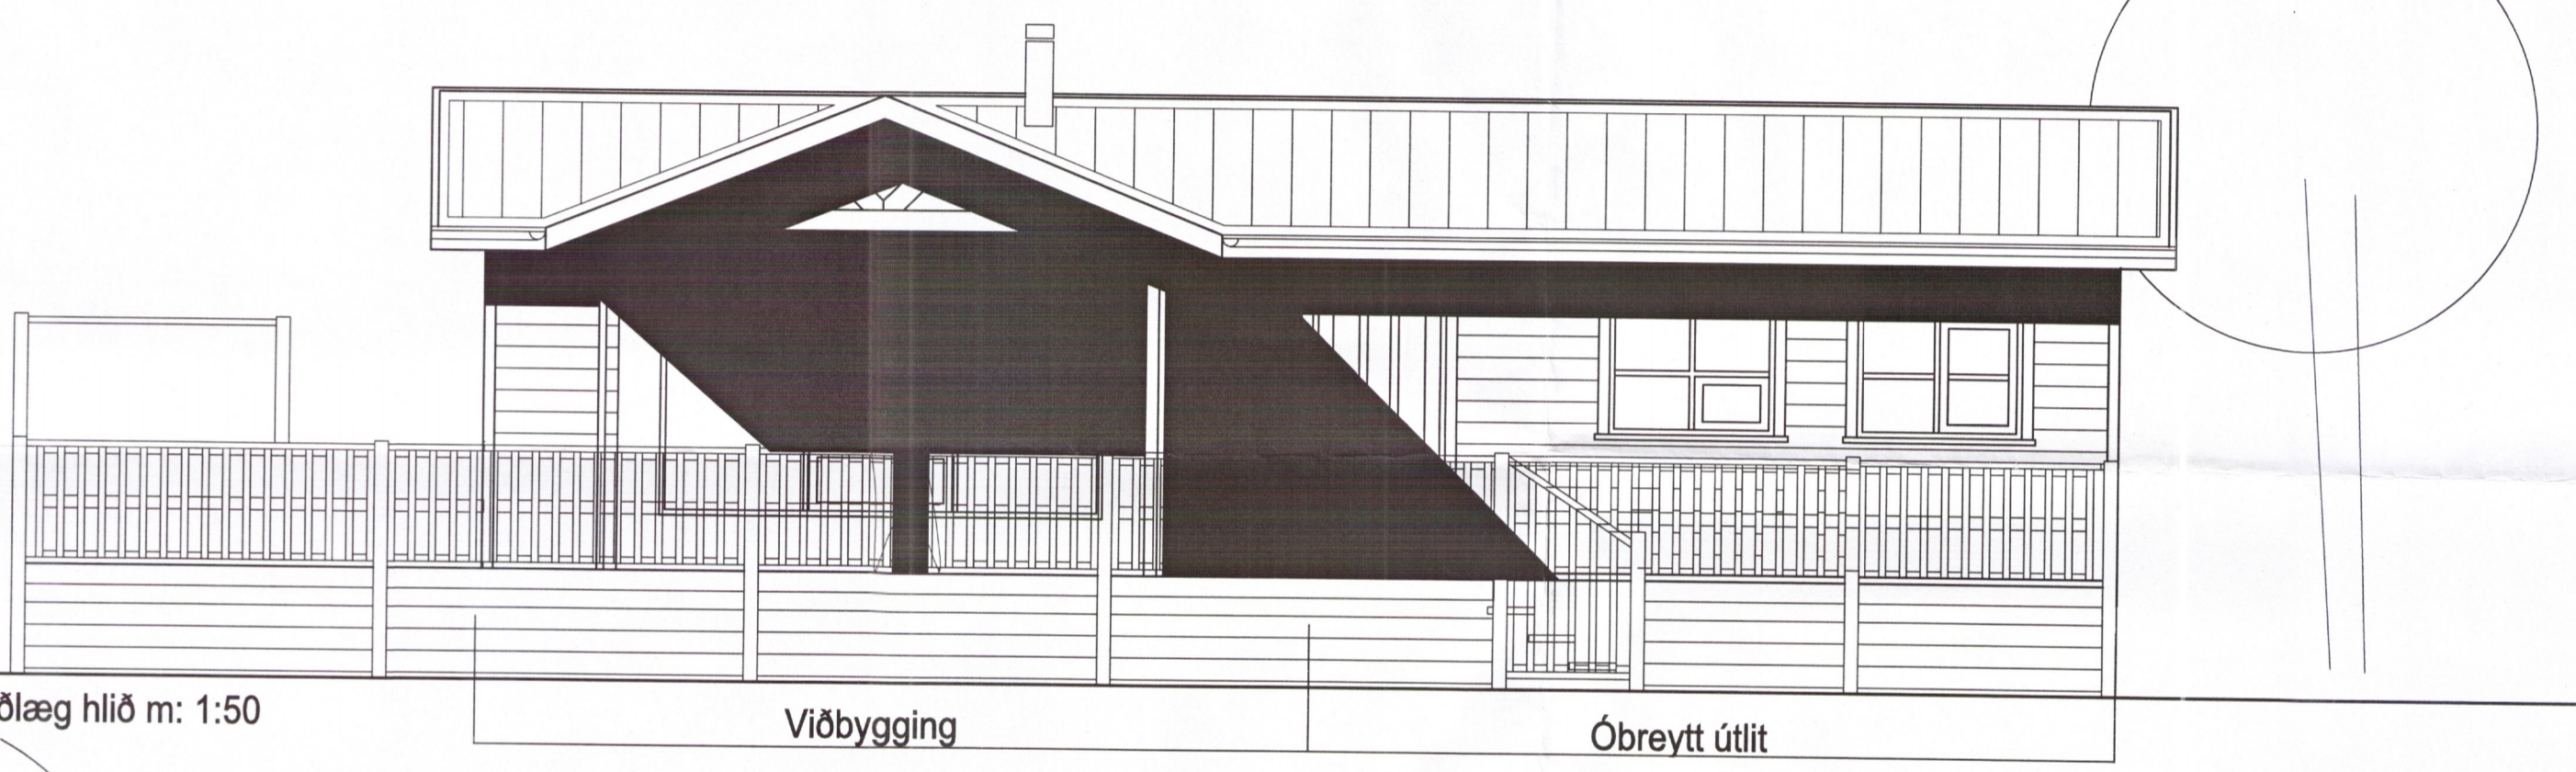

Viðbygging

Óbreytt útlit

Viðbygging

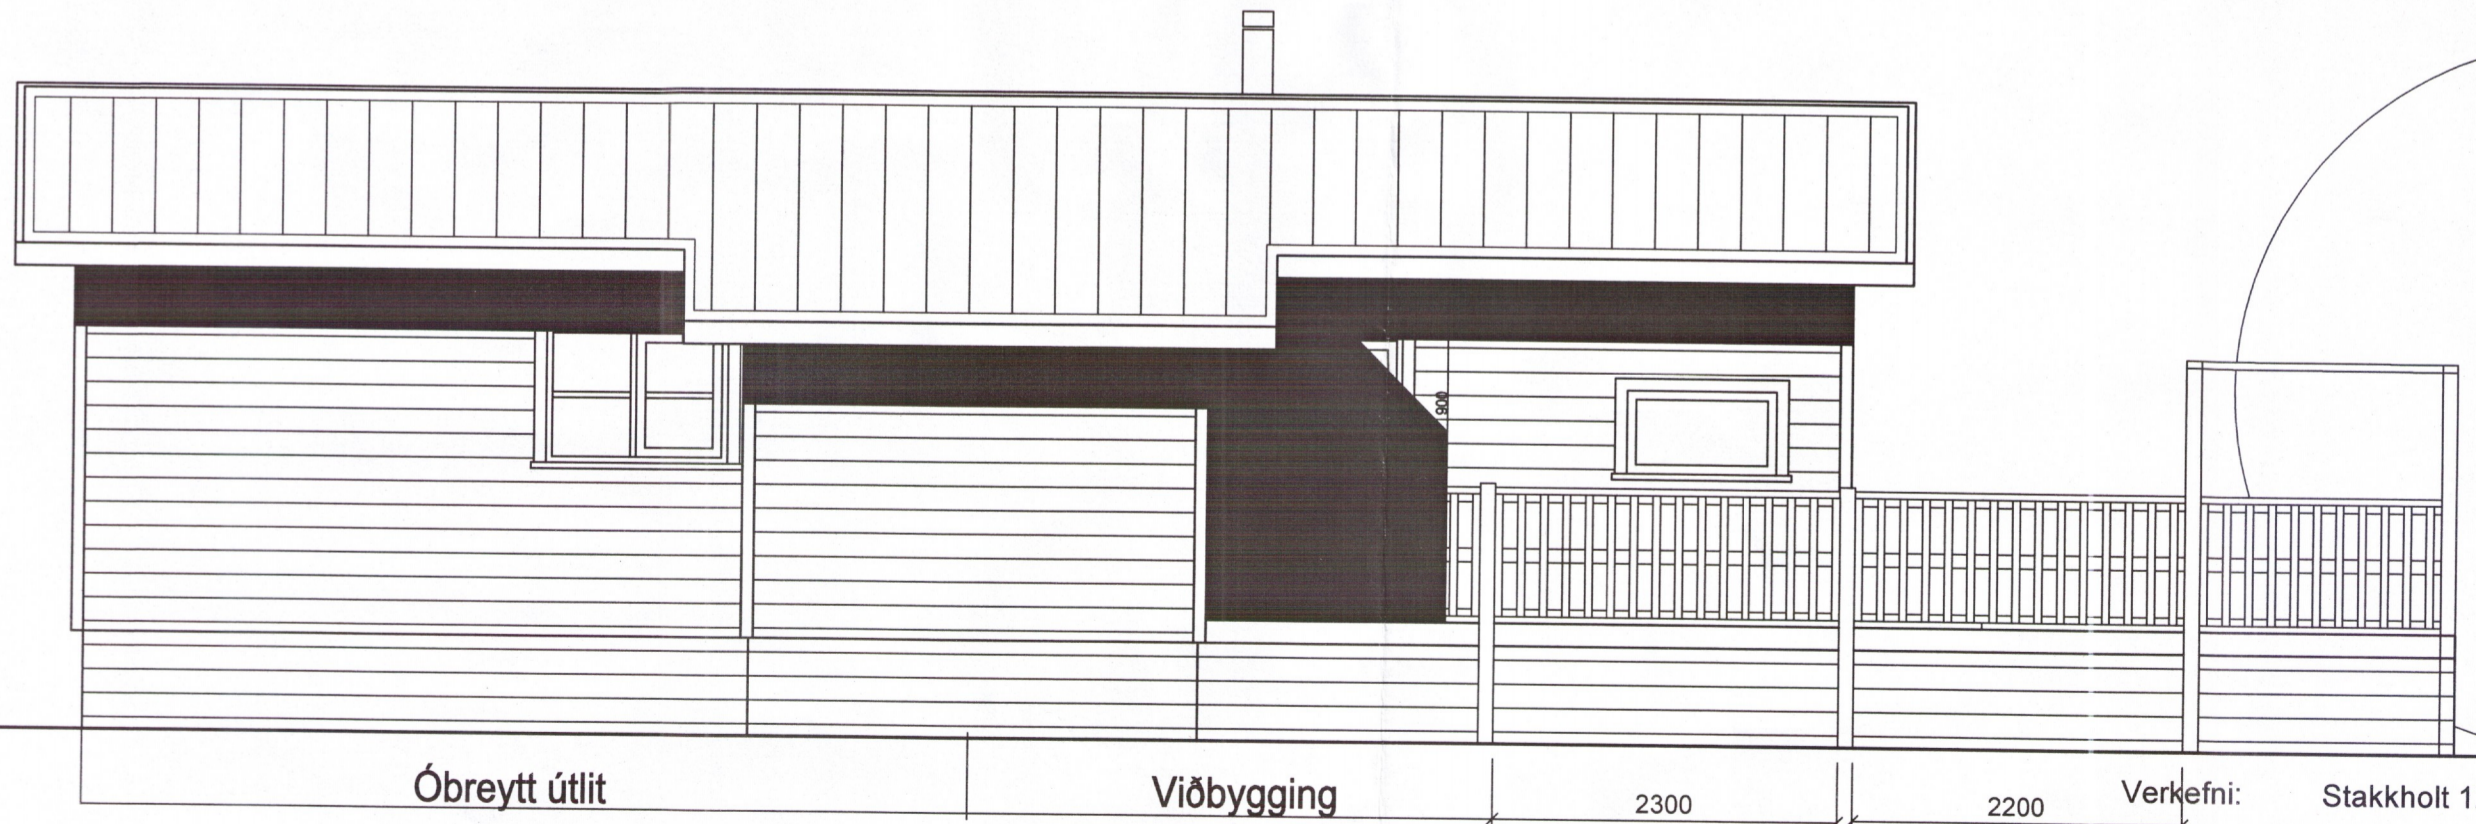

Óbreytt útlit

Viðbygging

Austlæg hlið m: 1:50

Verkefni: Stakkholt 12

Skýringartexti Skurður og útlit
 hannað / teiknað: Jón Eirík Guðmundsson
 yfirfarið / samþykkt: JEG
 mælikvarði: 1:50

Jón Eirík Guðmundsson
 Jón Eirík Guðmundsson kt: 120759-5319
 dagsetning: jan 2018

7769
 verknr.: 01
 04
 teikning breyting