




VEGGJAGRINDUR 1:50

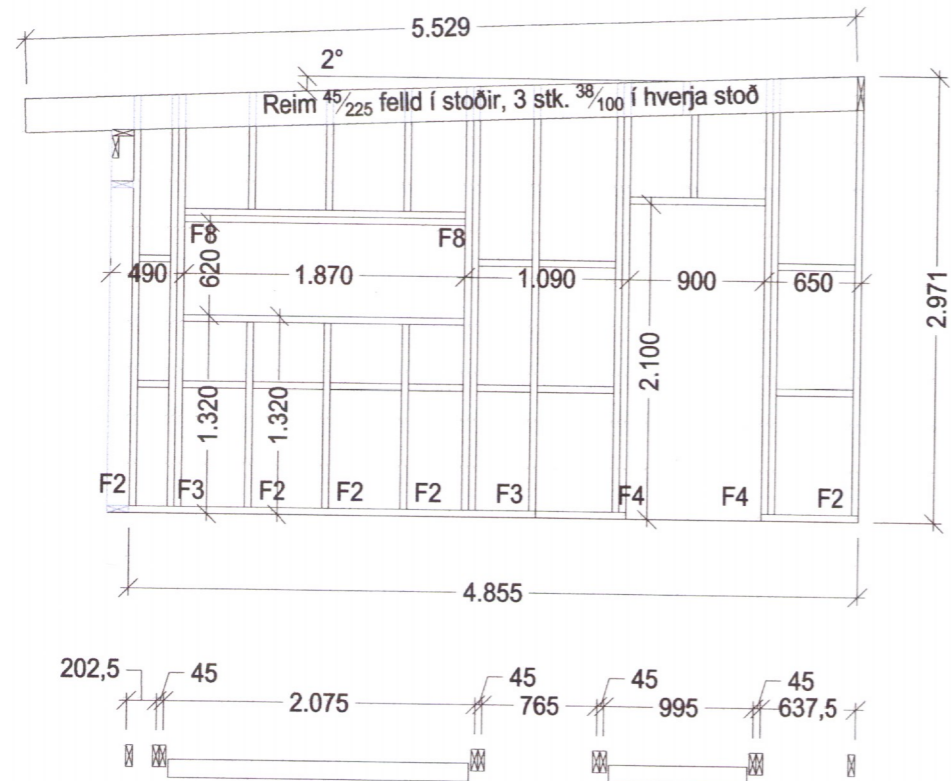

Grind nr. 1

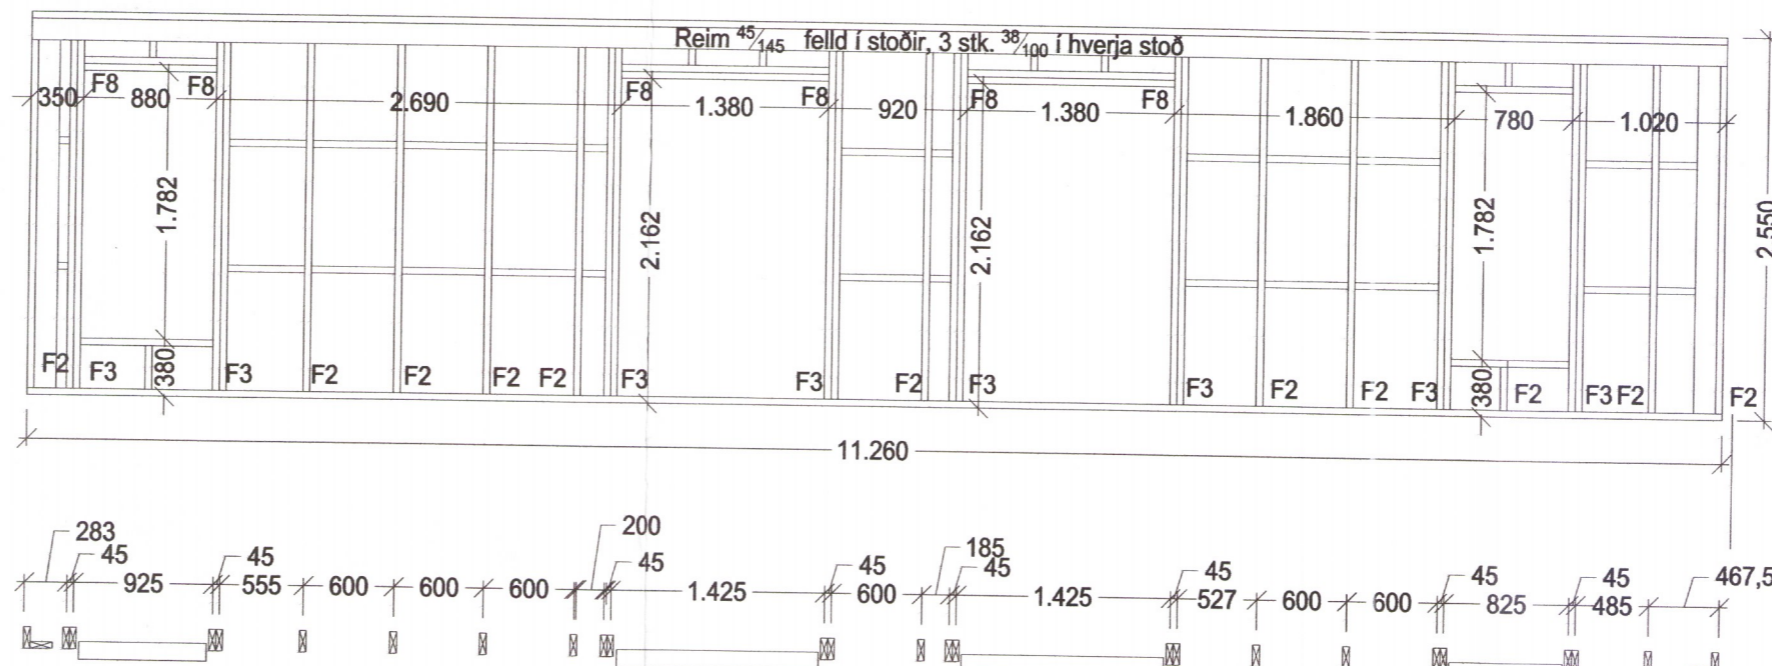


Grind nr. 2

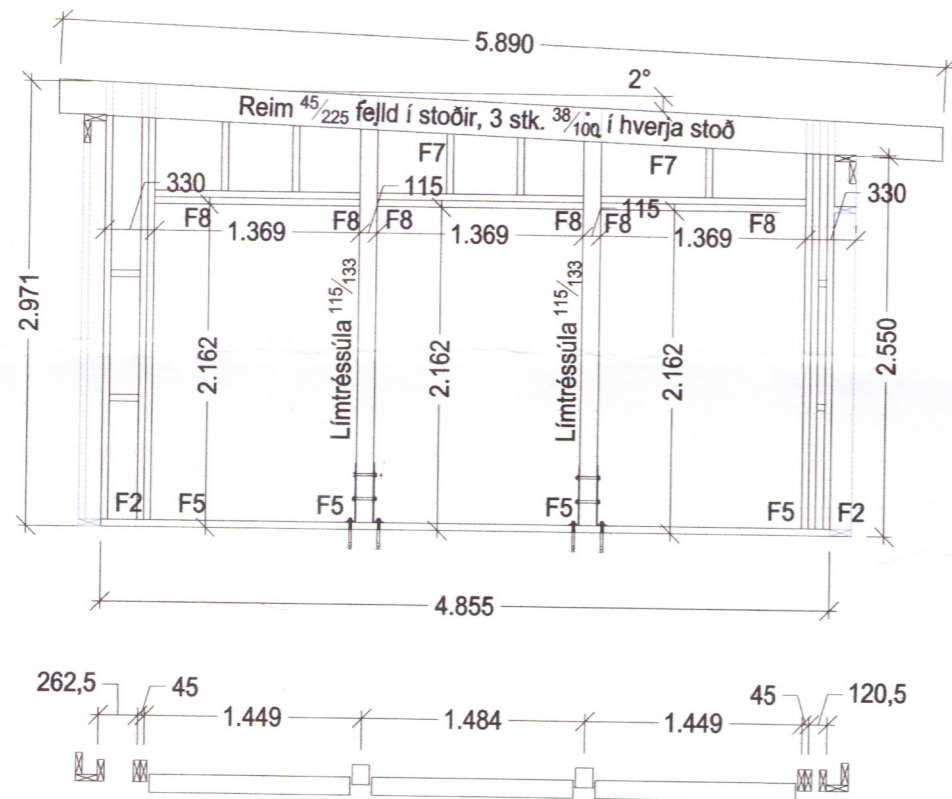


Grind nr. 3


FESTINGAR		
Nr.	Skýring	Nr. Teikningu
F1	Almenn festing stoða	202
F1b	Festing gaffstoða við gólfbita	202
F1c	Festing veggjagrinda við steypta plötu	202
F2	Festing veggjagrinda við steypta plötu	202
F3	Festing veggjagrinda við steypta plötu	202
F4	Festing veggjagrinda við steypta plötu	202
F5	Festing límréssúlna við steyptan sökkul	203
F6	Festing sperra við veggjagrindur	203
F7	Festing reimar við límréstoðir	203
F8	Styrking í dyra og gluggaopum	203

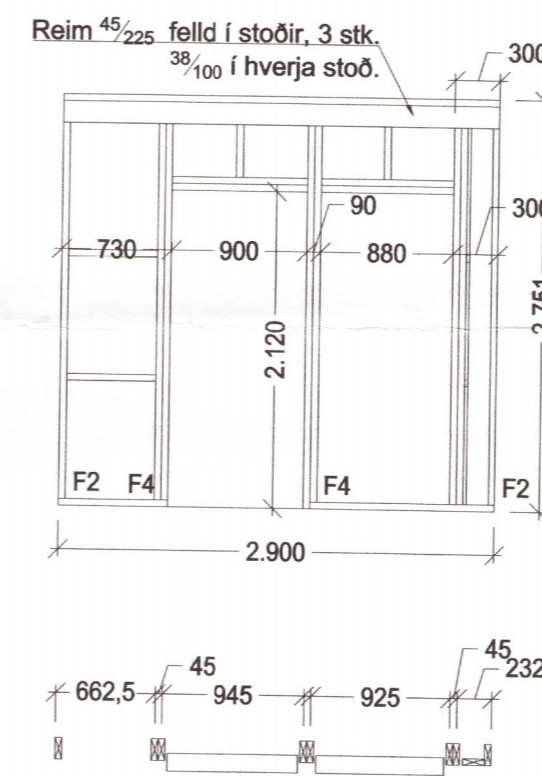


Grind nr. 4

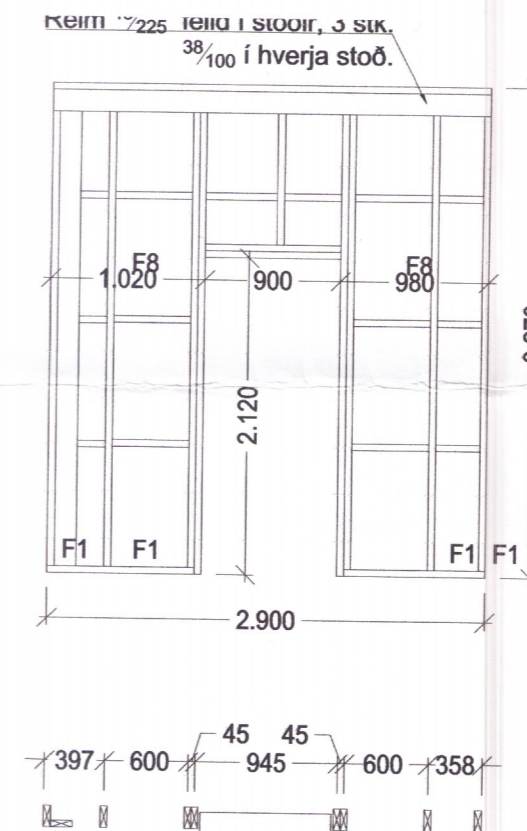


Grind nr. 5

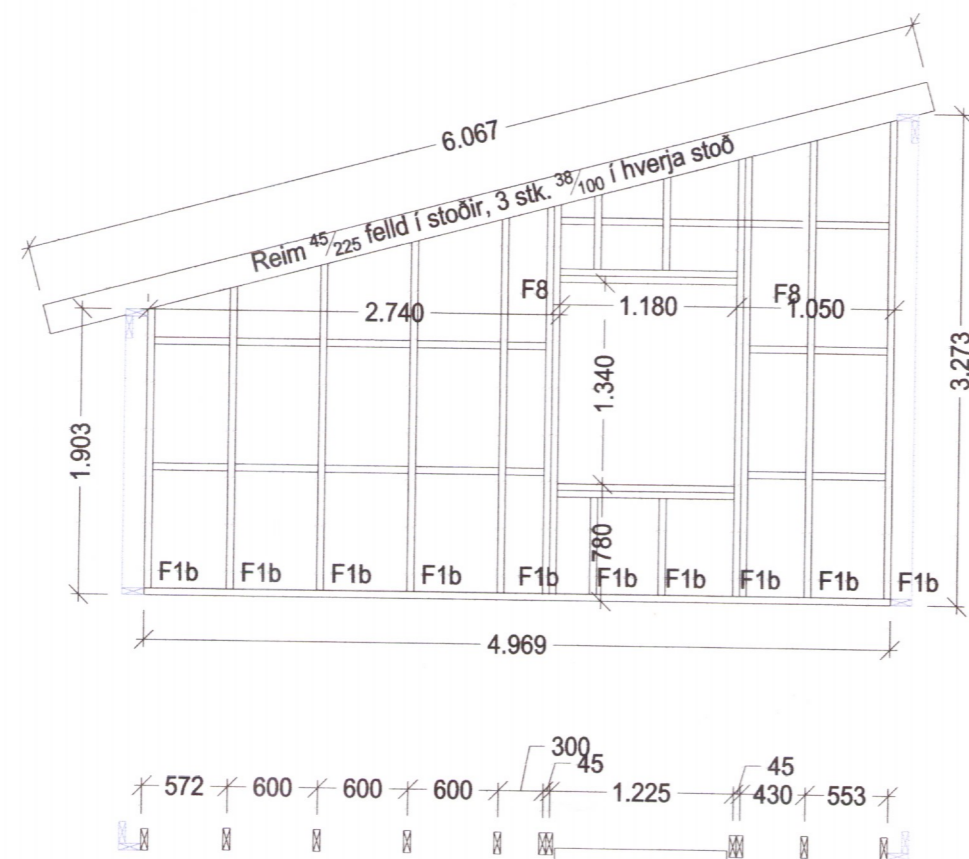

Grind nr. 6

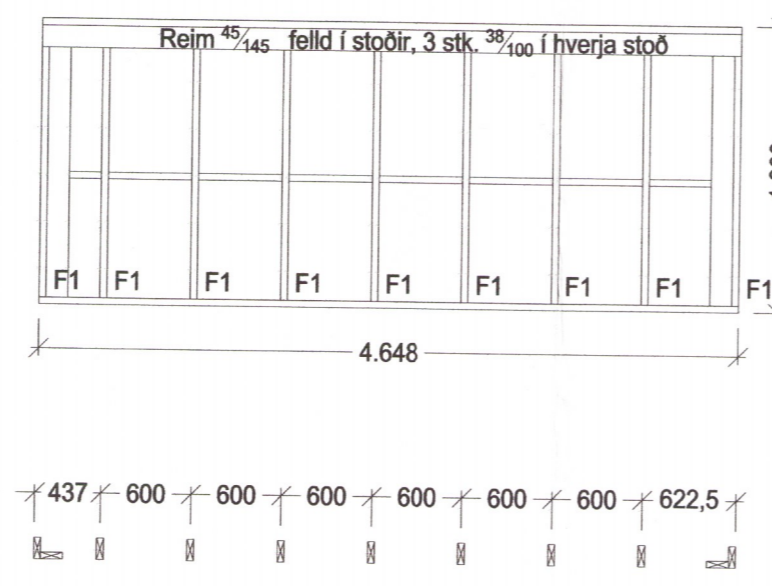

Grind nr. 7

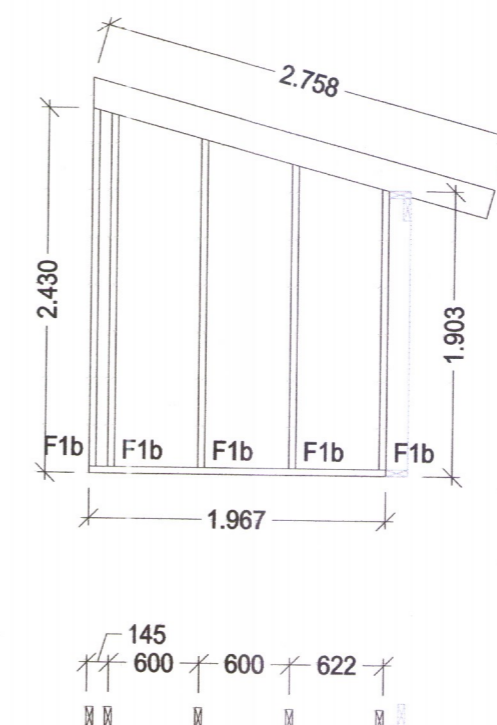

Grind nr. 8

Umhverfis- og tæknisvið Uppsveita
Yfirfarið
22 MAY 2018
David Sig
sin Byggingarfulltrúi

Almennt:
Öll mál skulu staðfest skv. aðalteikningum. Ef eitthvað misræmi er skulu aðalteikningar vera ráðandi, þó þer að íta hönnuði vita af misræmi. Öll mál eru í millimetrum, nema annað sé tekið fram.

Skýringar - trévirki veggja:

Allur viður er K18 eða betri skv. DS413. Allan við utanhúss skal fúgaverja. Allur saumur og festingar utanhúss skulu vera heitzinkhúðaðar eða ryðfriar. Allar stoðir og lausholt eru $48/148$ nema annað sé tekið fram. Bil milli miðlínu stoða skal ekki vera meira en 600 mm. Utan á grind komi 9 mm gufuopinn rakapölinn krossviður (td. birkikrossviður). Krossviður festist með $28/65$ C150 í rakapölið lím. Þétting (Aerofil-pulsa aða Illmod þéttiborði) komi undir fótstykki.

Festingar á öllum samskeytum:

Saumur $38/100$ minnst 2x2 stk. skáneglit í kross í hver samskeyti.

Festing á fótstykki:

Múrboltar M12 C600 koma í gegnum fótstykki. Borddypt = 95 mm og snertidypt bolta við steyptan flöt => 80 mm. Tvöfaldar og þrefaldar stoðir boltast saman með 10 mm boltum c200, með 50 mm fjarlægð frá miðlínu stoðar, á víxl.

Br. nr.	Dags.	Af.	Breyting
(A)			
(B)			
(C)			
(D)			
(E)			

Íbúðarhús Hnaustrand 2
801 Flóahreppur
Teikn nr. 201

Burðarþol
Grindateikningar 4779
Frumstærð: A2

Dags: 2013-10 Mkv: 1:50 Hann: GPS
Samb: V.nr: 13-003 Teikn: JHG

VGS
VERKFRÆÐISTOFA
GUÐJÓNS P. SIGFÚSSONAR EHF.
AUSTURVEGI 42, 2.HÆÐ,
800 SELFOSSI
S: 482 2805, F: 482 3818
NETFANG: VGS@VGS.IS