



Teikningaskrá - aðalteikningar		Landsnúmer: 165307	
Nr.	Heiti	Kvarði	Útgáfud.
A 01	Afstöðumynd	1:500	08.09.2017
A 02-1	Grunnmýnd 1. hæð	1:100	08.09.2017
A 02-2	Grunnmýnd 1. hæð	1:100	08.09.2017
A 03	Sneðmýndir	1:100	08.09.2017
A 04	Sneðmýndir	1:100	08.09.2017
A 05	Litlitsmýndir	1:100	08.09.2017
A 06	Litlitsmýndir	1:100	08.09.2017
Árntun hönnunartjóra			Dags. áritunar


Skýringar
Öll mál eru í mm nema annað sé tekið fram

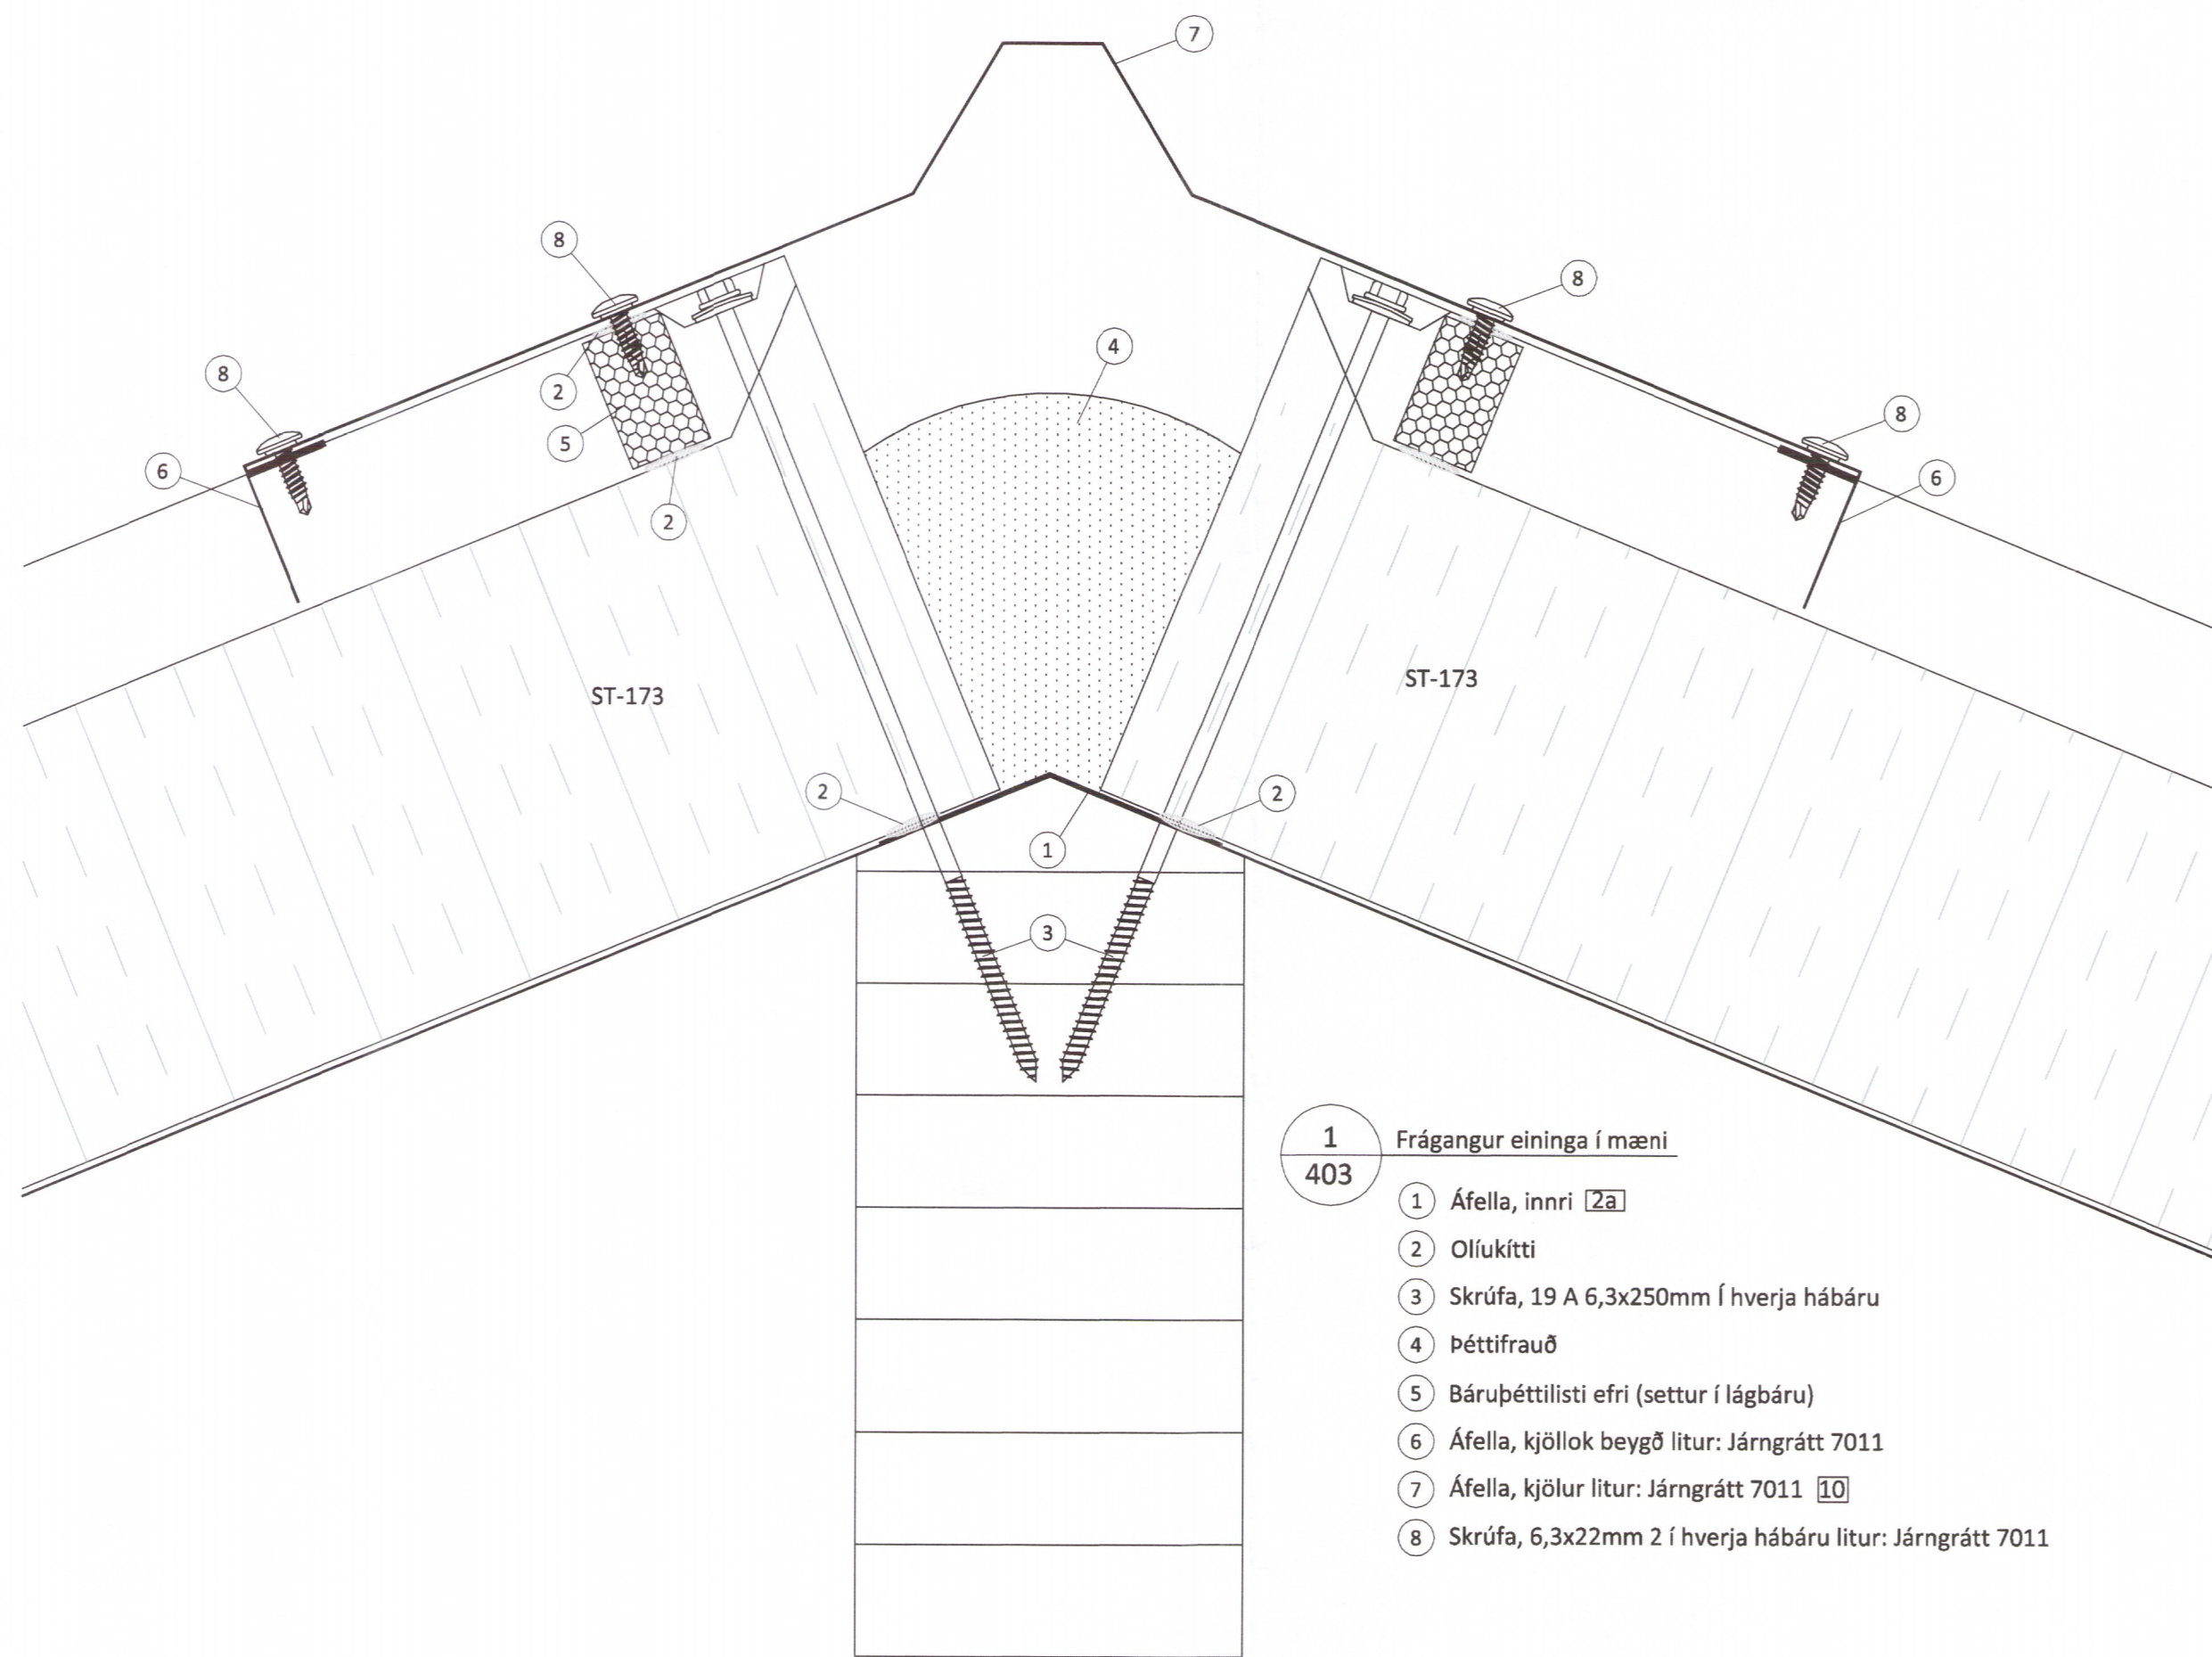


- 1**
403 Frágangur eininga í mæni
- 1 Áfella, innri [2a]
 - 2 Oliukitti
 - 3 Skrúfa, 19 A 6,3x250mm í hverja hábáru
 - 4 Þéttifraud
 - 5 Bárupéttillisti efri (settur í lágbáru)
 - 6 Áfella, kjölklok beygð litur: Járngrátt 7011
 - 7 Áfella, kjölur litur: Járngrátt 7011 [10]
 - 8 Skrúfa, 6,3x22mm 2 í hverja hábáru litur: Járngrátt 7011

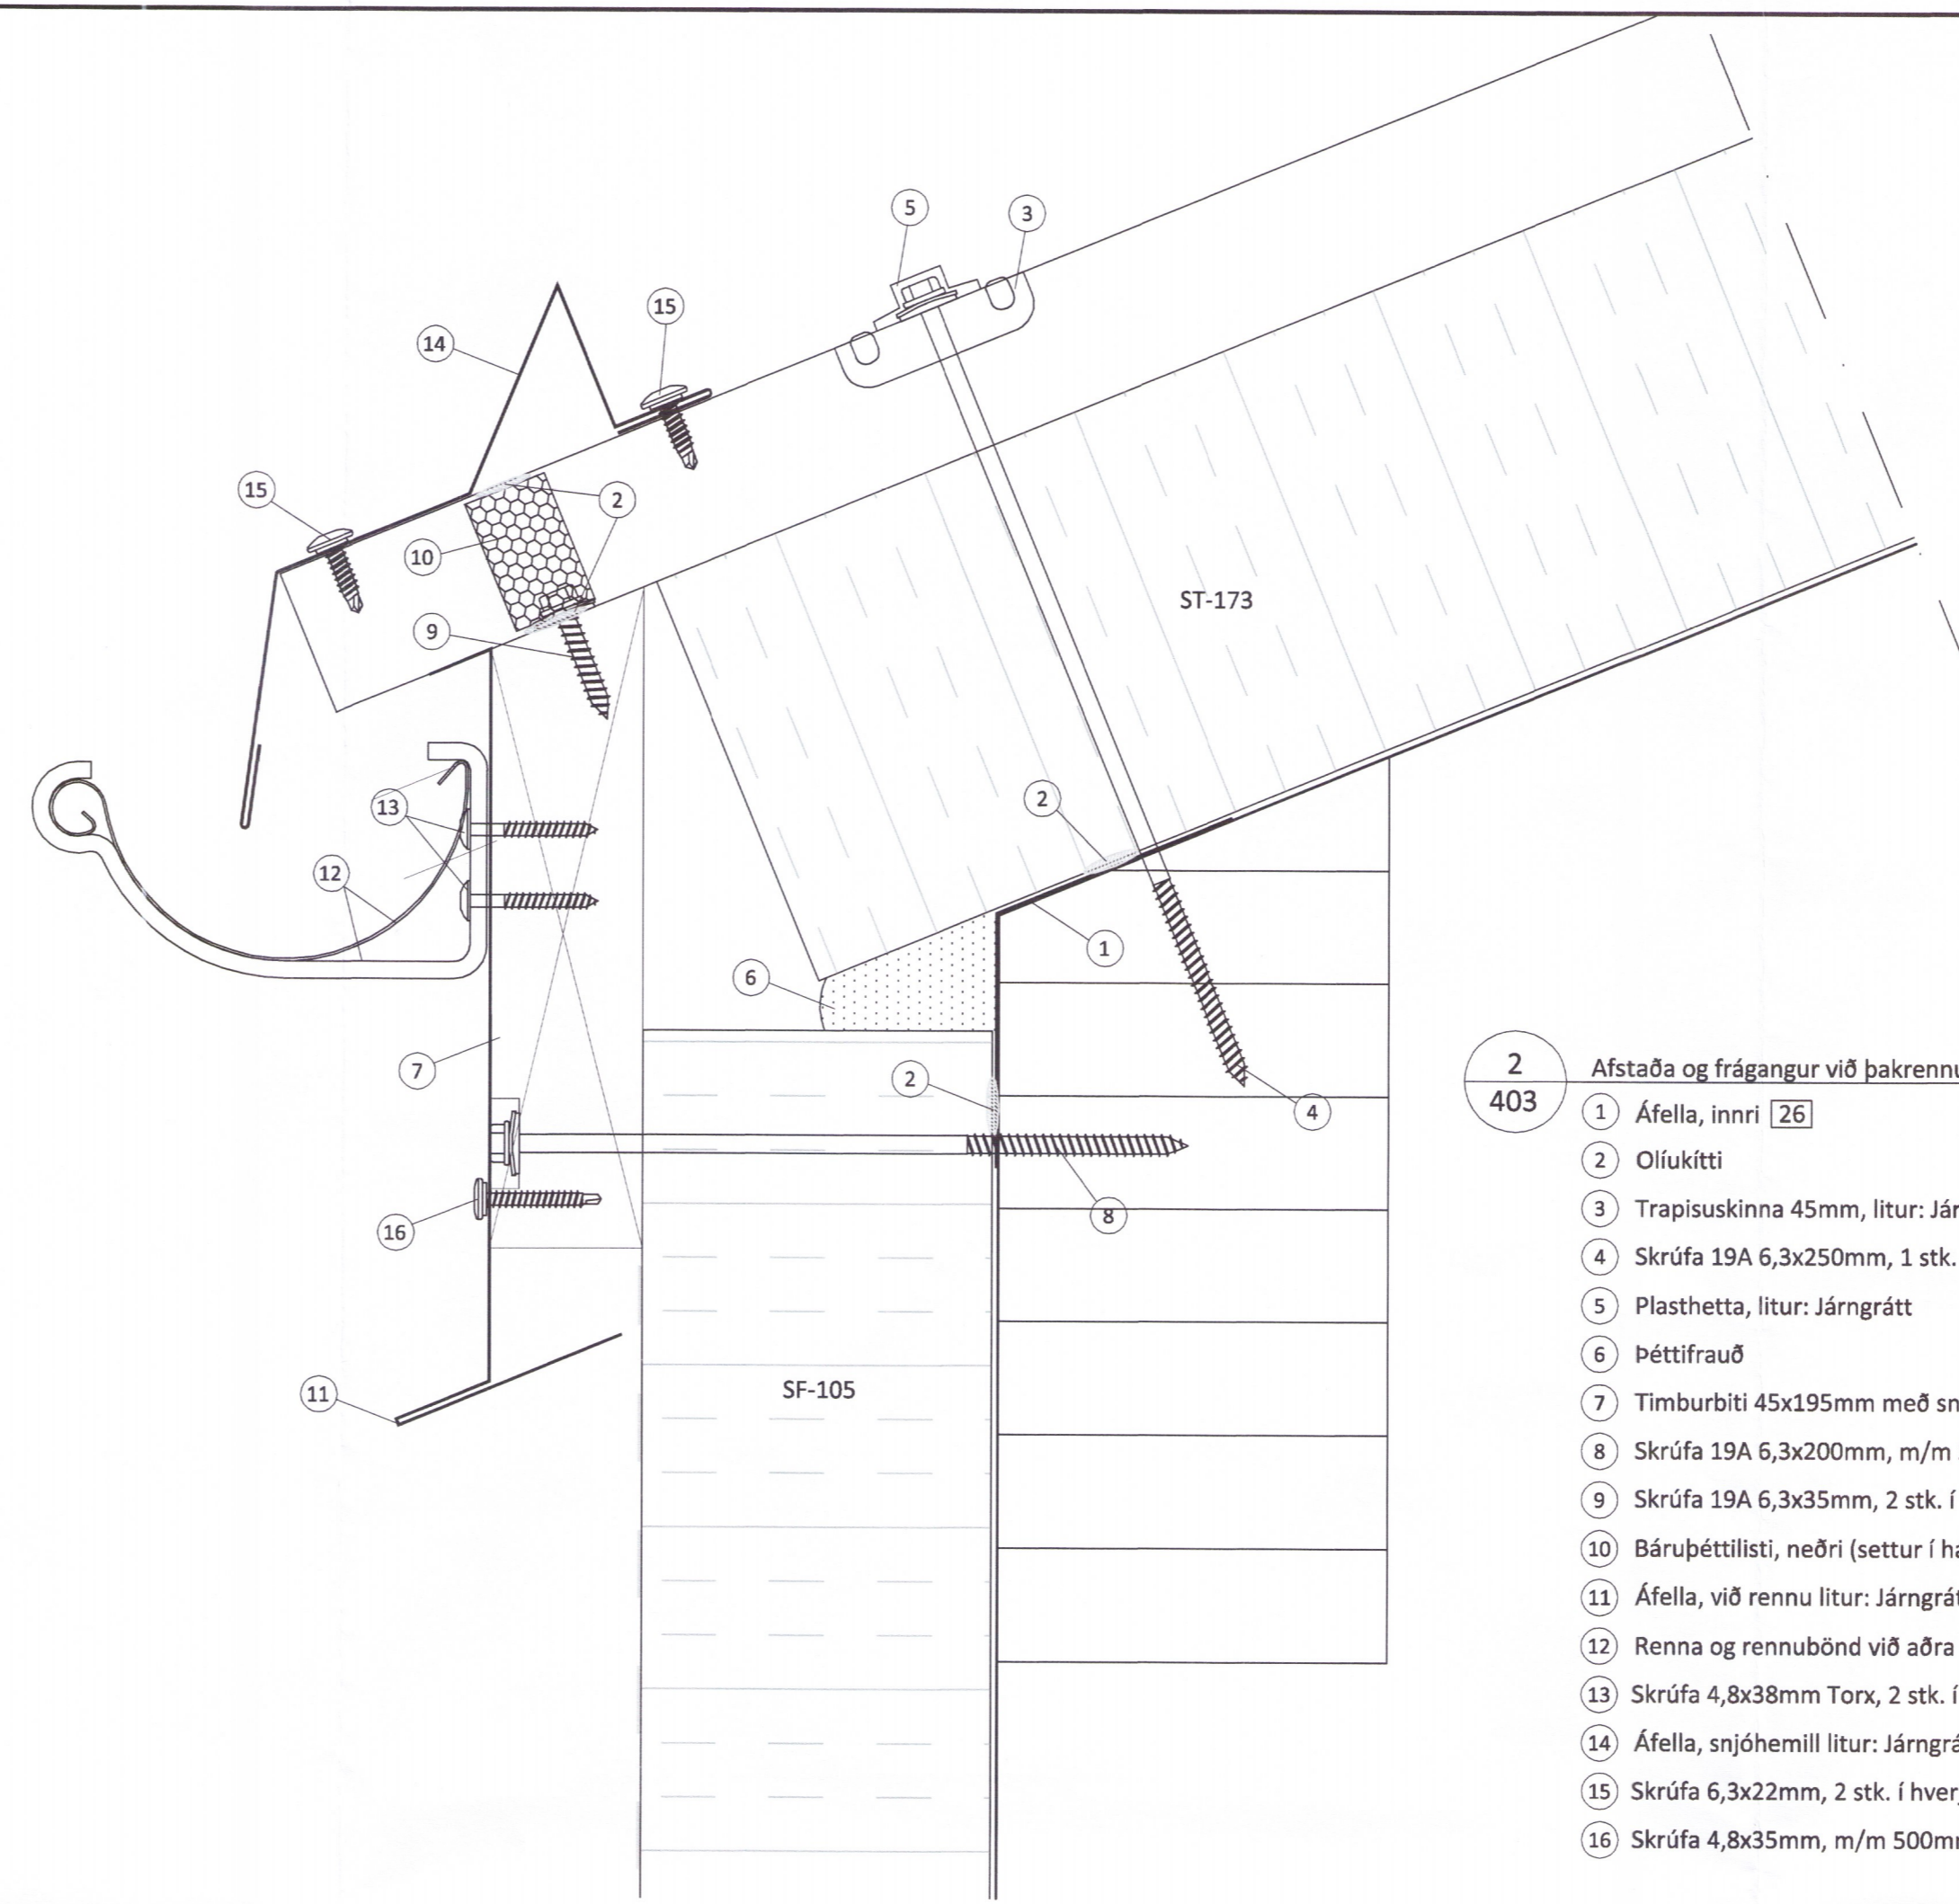

- 2**
403 Afstaða og frágangur við þakrennu
- 1 Áfella, innri [2b]
 - 2 Oliukitti
 - 3 Trapisuskinna 45mm, litur: Járngrátt
 - 4 Skrúfa 19A 6,3x250mm, 1 stk. í hverja hábáru
 - 5 Plasthetta, litur: Járngrátt
 - 6 Þéttifraud
 - 7 Timburbiti 45x195mm með sniði [1]
 - 8 Skrúfa 19A 6,3x200mm, m/m 500mm
 - 9 Skrúfa 19A 6,3x35mm, 2 stk. í hverja lágbáru
 - 10 Bárupéttillisti, neðri (settur í hábáru)
 - 11 Áfella, við rennu litur: Járngrátt 7011 [11]
 - 12 Renna og rennubönd við aðra hverja hábáru litur: Mörk
 - 13 Skrúfa 4,8x38mm Torx, 2 stk. í hvert rennuband
 - 14 Áfella, snjóhemill litur: Járngrátt 7011 [12]
 - 15 Skrúfa 6,3x22mm, 2 stk. í hverja hábáru litur: Járngrátt 7
 - 16 Skrúfa 4,8x35mm, m/m 500mm litur: Járngrátt

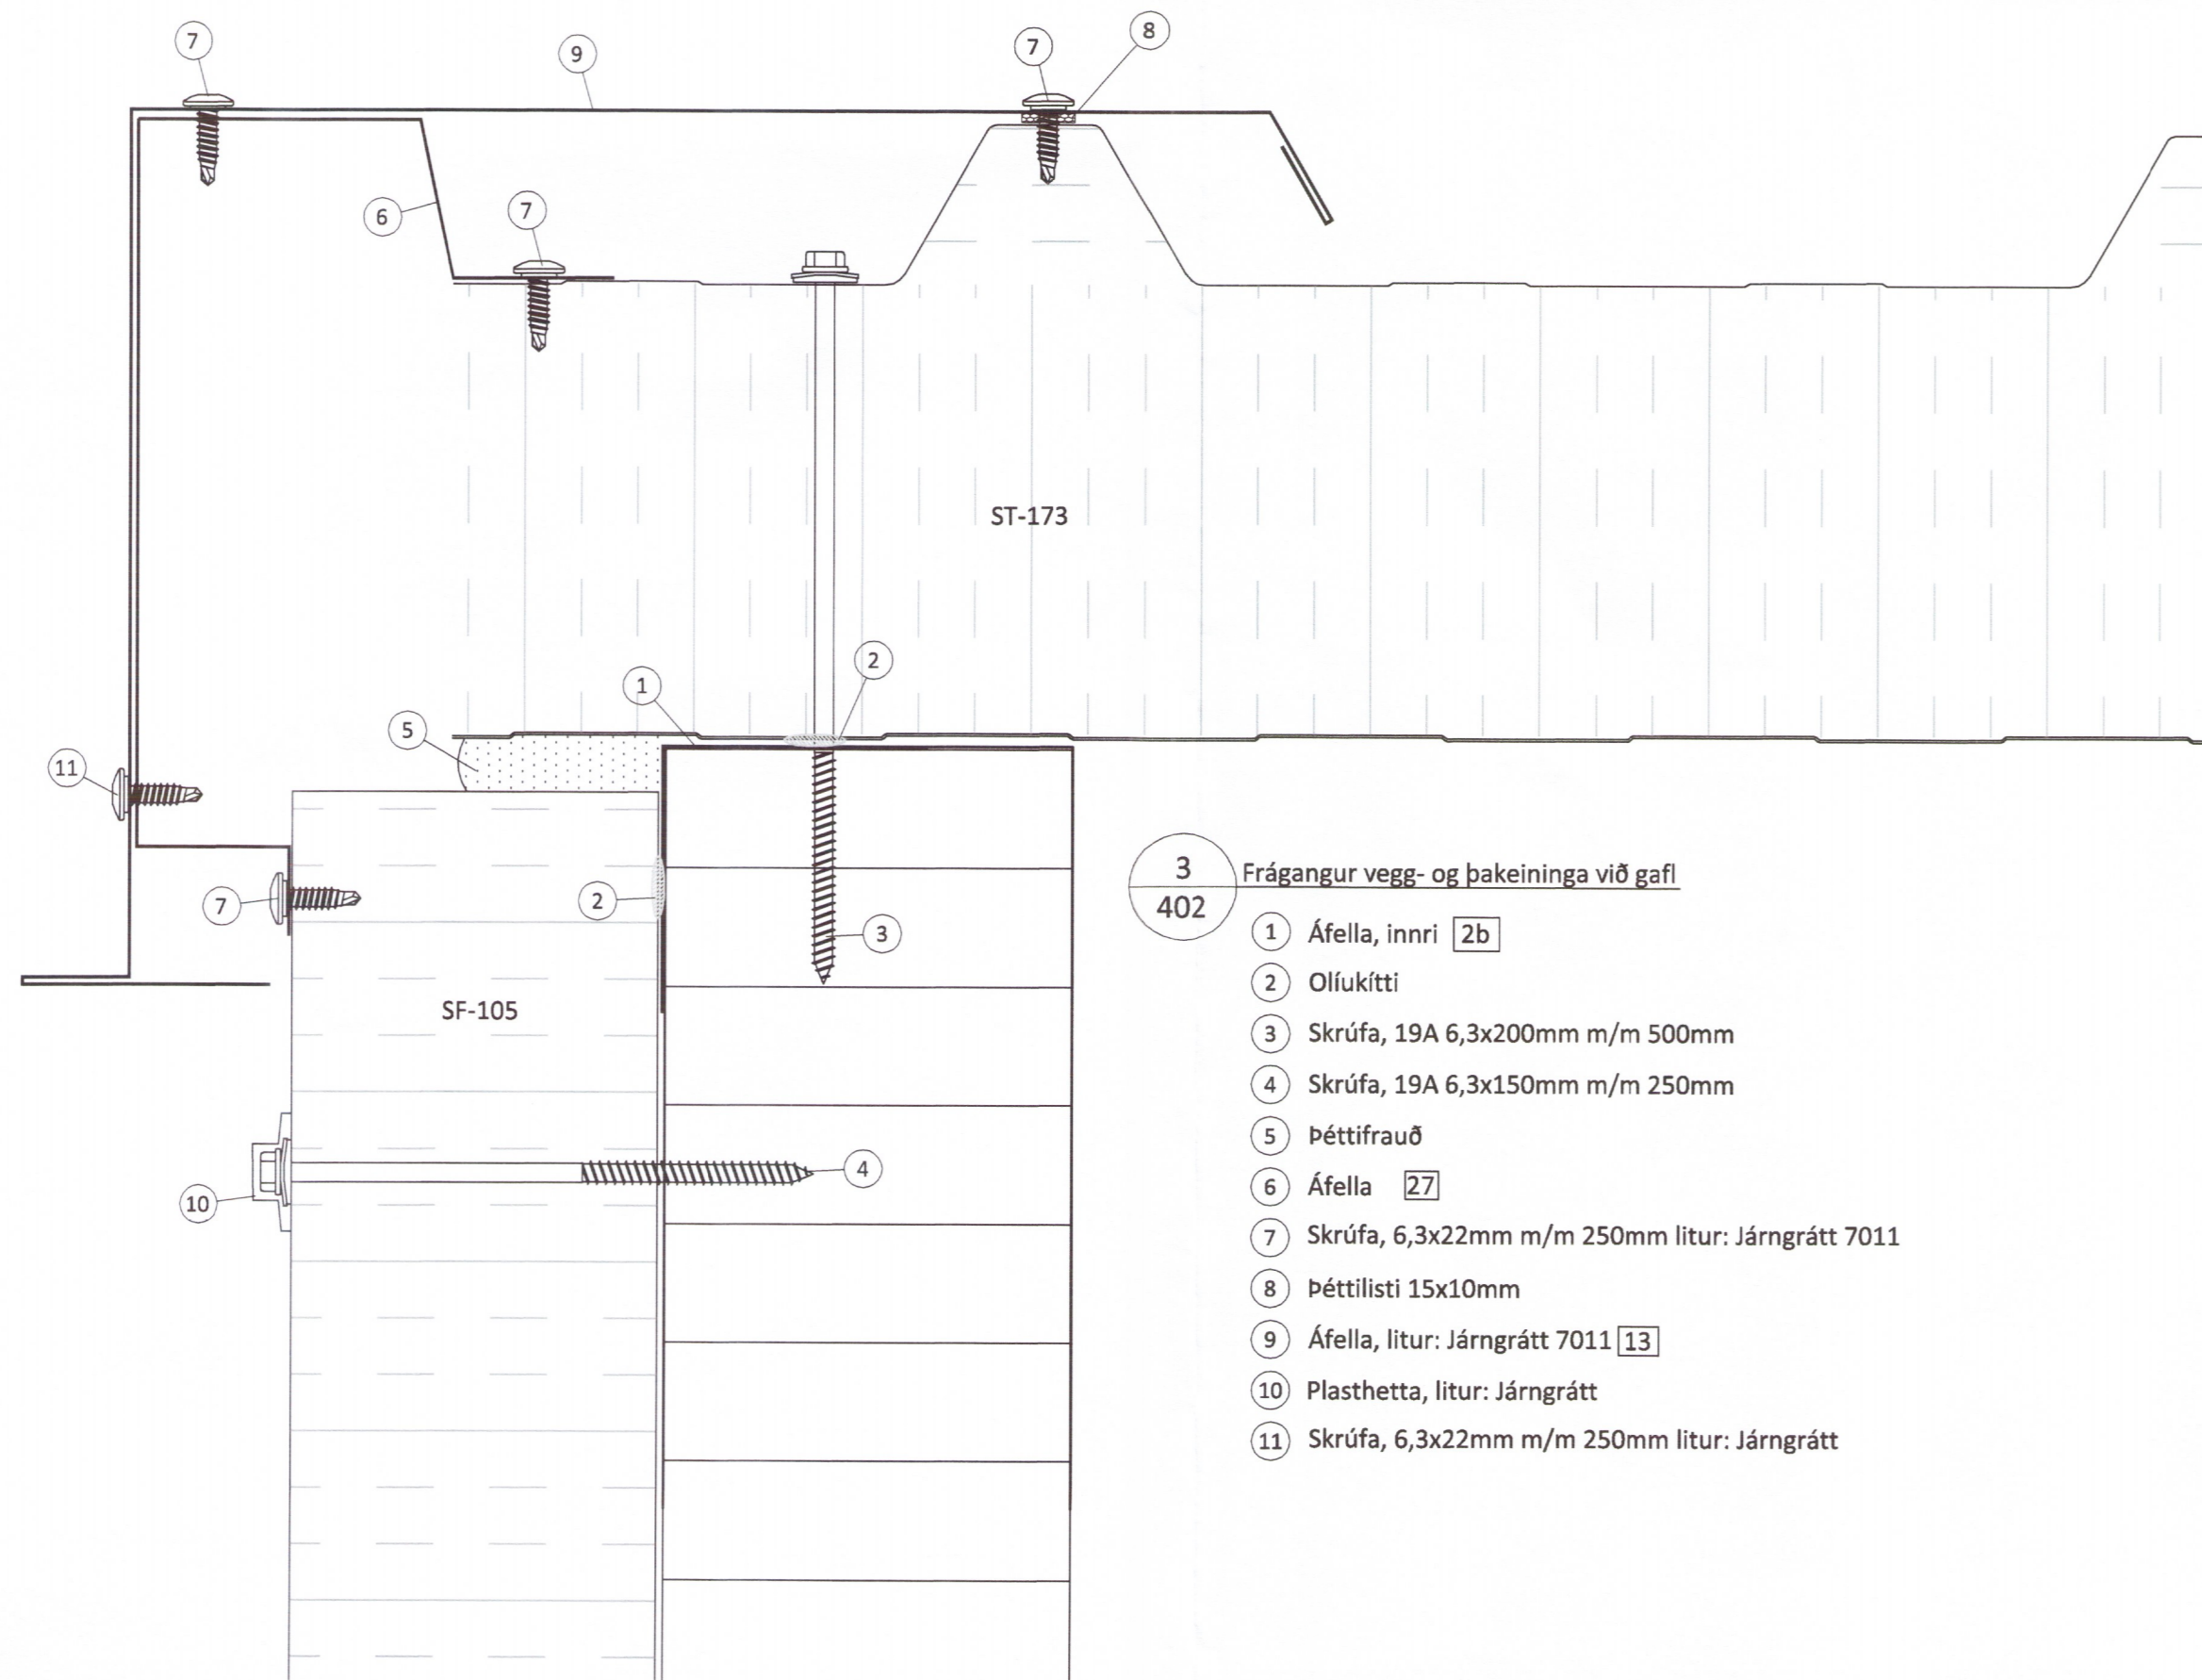

- 3**
402 Frágangur vegg- og þakaininga við gæfl
- 1 Áfella, innri [2b]
 - 2 Oliukitti
 - 3 Skrúfa, 19A 6,3x200mm m/m 500mm
 - 4 Skrúfa, 19A 6,3x150mm m/m 250mm
 - 5 Þéttifraud
 - 6 Áfella [27]
 - 7 Skrúfa, 6,3x22mm m/m 250mm litur: Járngrátt 7011
 - 8 Þéttillisti 15x10mm
 - 9 Áfella, litur: Járngrátt 7011 [13]
 - 10 Plasthetta, litur: Járngrátt
 - 11 Skrúfa, 6,3x22mm m/m 250mm litur: Járngrátt

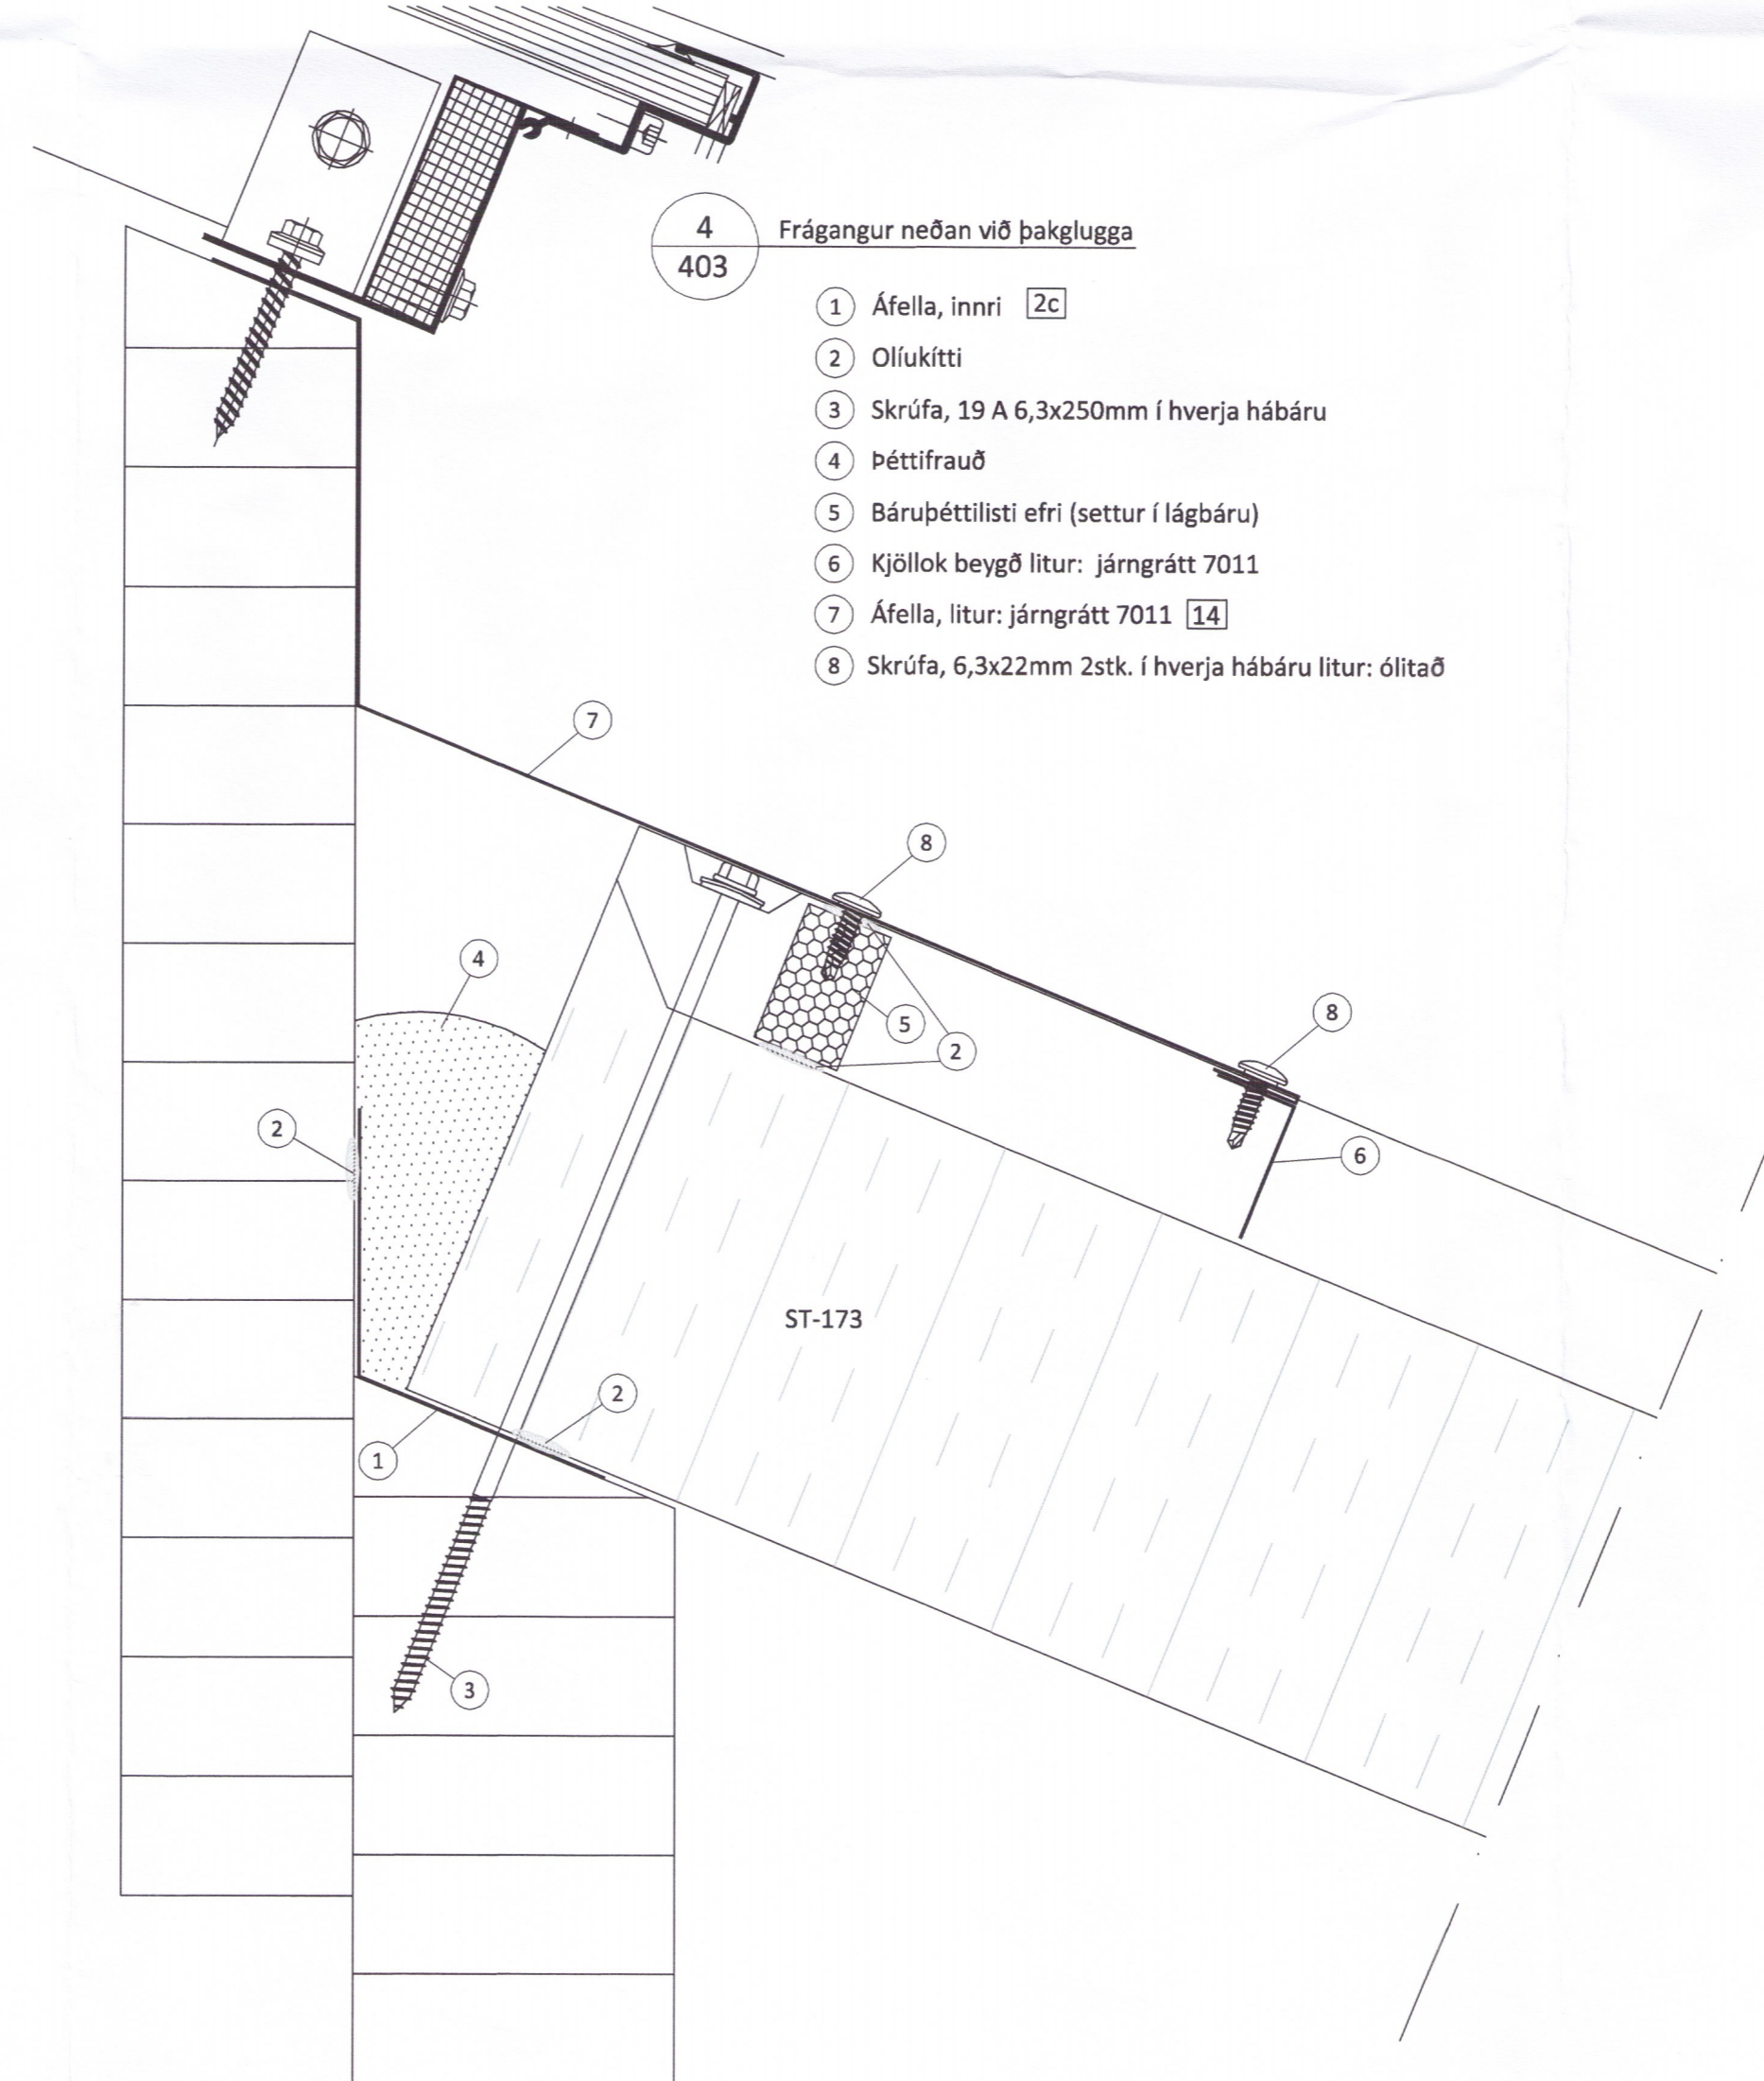

- 4**
403 Frágangur neðan við þakglugga
- 1 Áfella, innri [2c]
 - 2 Oliukitti
 - 3 Skrúfa, 19 A 6,3x250mm í hverja hábáru
 - 4 Þéttifraud
 - 5 Bárupéttillisti efri (settur í lágbáru)
 - 6 Kjölklok beygð litur: járngrátt 7011
 - 7 Áfella, litur: járngrátt 7011 [14]
 - 8 Skrúfa, 6,3x22mm 2stk. í hverja hábáru litur: ólitad

Öll afrit og afritun teikningar að hluta eða í heild er háð skriflegu leyfi LímtréVrmet ehf.

Útg.	Dags.	Breyting	Br. af



Heiti verks
Sumarliðabær II, Ásahrepp.

Heiti teikningar
Sérmyndir 4880

Teiknaðal:	Mælikvarði:	Verknúmer:
BR0	1:2	DL17 063

Yfirfarið af:	Dagsetning:	Útgáfa nr.:	Nr. teikningar
BI	26.03.2018	1	408

Nafn hönnuðar
Bjarni Ingbergsson
byggingatæknifræðingur
Kt. 030861-2729

Árntun hönnuðar
[Signature]
Dags. áritunar
9/4 2018