


Umhverfis- og tæknisvið Uppsveita
Samþykkt
 02. maí 2018
Þórunn Þórunn
 Byggingarfulltrúi

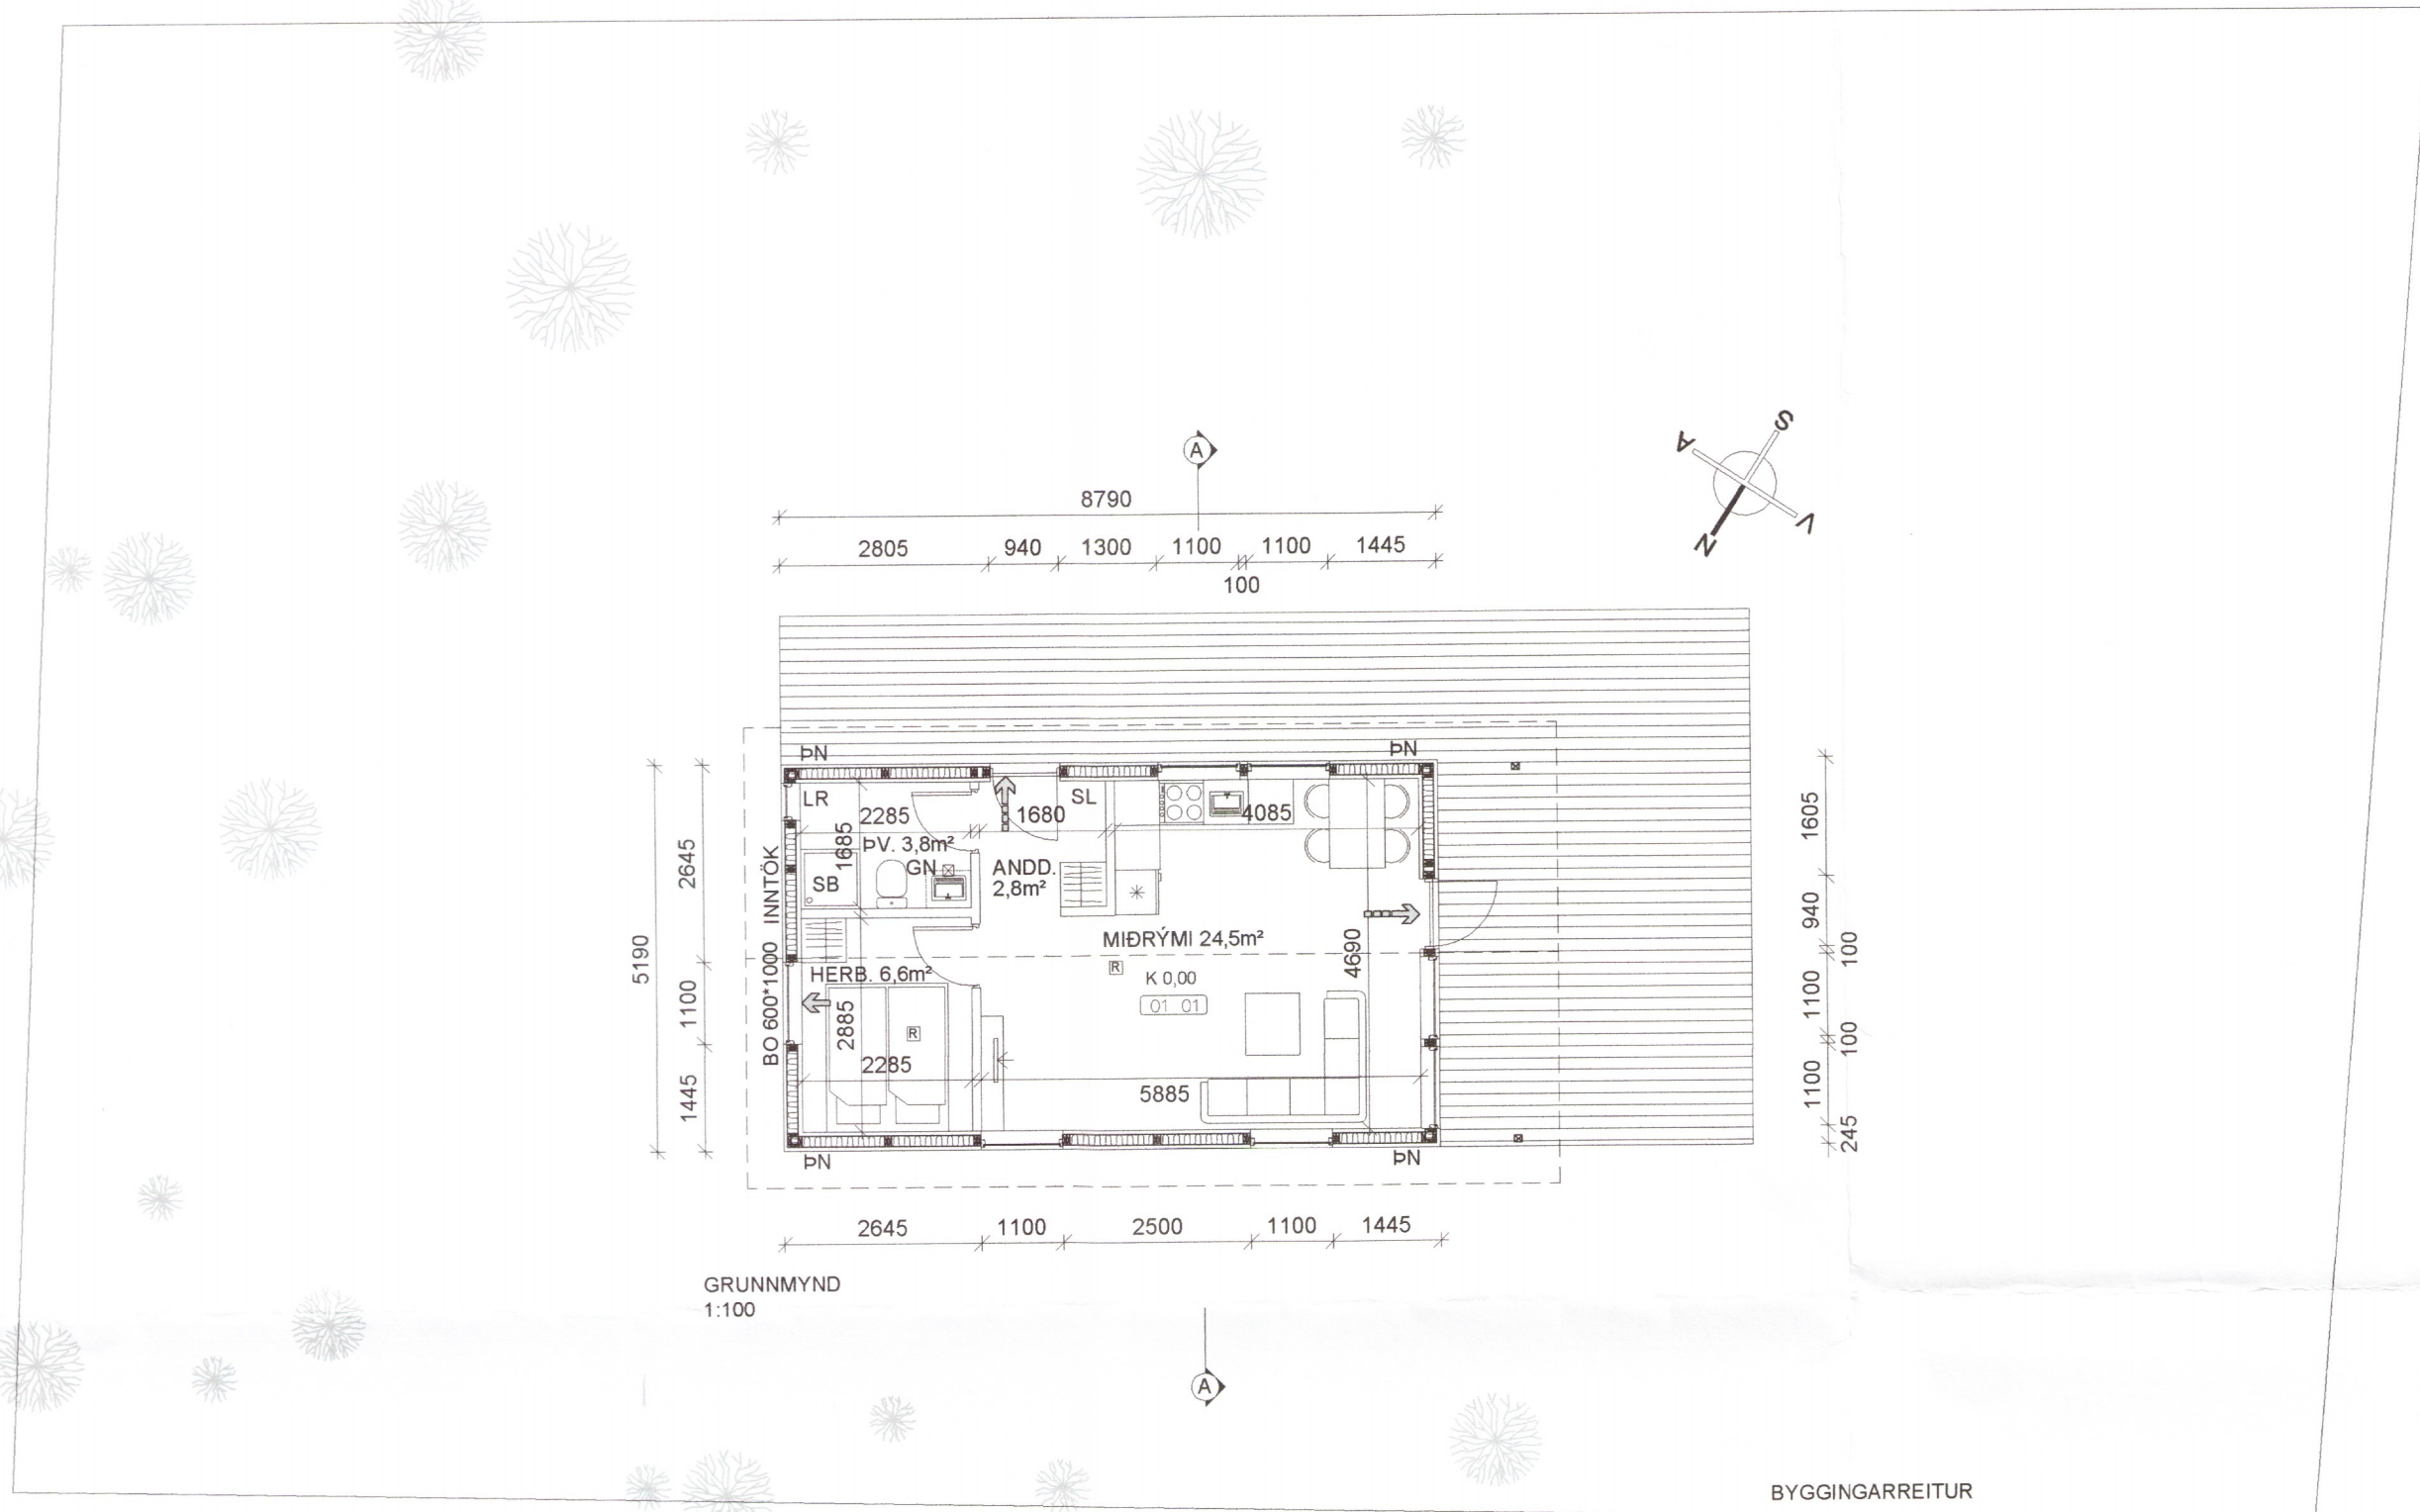

GRUNNMYND
1:100

BYGGINGARREITUR

SKÝRING TÁKNA:

- GN GÓLFNIÐURFALL
- SL SLÖKKVITÆKI
- PN ÞAKNIÐURFALL
- SB STEYPIBÆÐ
- LR LOFTRÆSING
- K 0,00 KÓTI
- ⇒ BJÖRGUNAROP
- ⇨ FLÓTTALEIÐ
- 01 01 RÝMISNÚMER
- △ SNIÐ
- ⊠ REYKSKYNJARI


BR.	DAGS.	BREYTING

SMÁRALUNDUR_BLÁSKÓGABYGGÐ
 SMÁRALUNDUR_1
 GRUNNMYND/SNIÐ/ÚTLIT
 SUMARHÚS Teikning nr. 101


Hannað: **ÓTB** Teiknað: **ÓTB** Yfirfarð: Mkv: **1:100**
 Samþykkt: Ólafur Tage Bjarnason KL: 150482-3489
 Hönnunarstjóri (ef annar en aðalhönnuður) *Ólafur Tage Bjarnason* KL: *150482-3489*

Dag: **23.04.18** Nr: **012.18** Blaðstærð: **A2**



EFFORT Ólafur Tage Bjarnason
 Byggingafræðingur BSc
 Háheidi 2, 800 SELFOSS, kt. 150482-3489
 Sími: 697 6946, Veffang: www.elfort.is

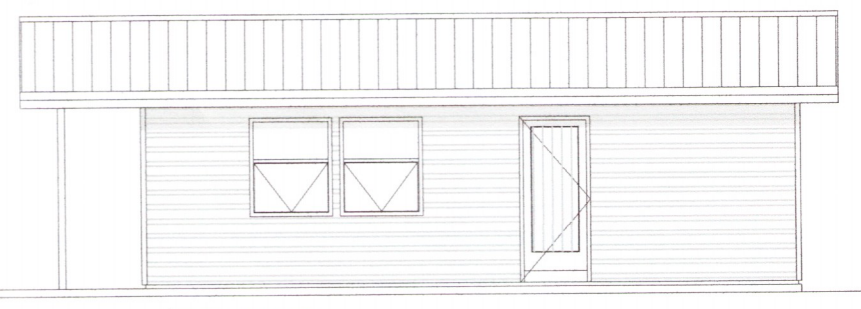


ÚTLIT - SUÐUR

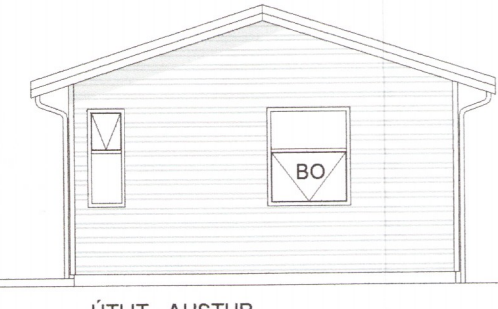

ÚTLIT - AUSTUR

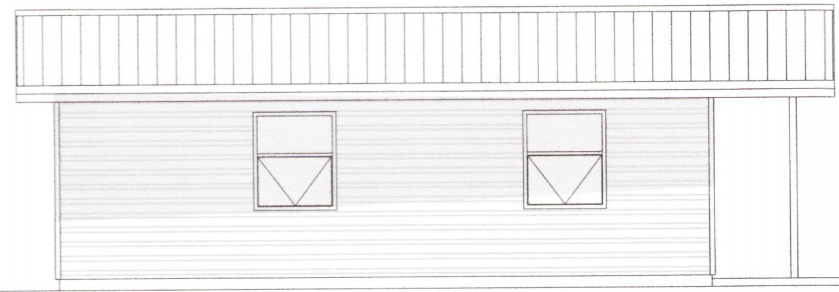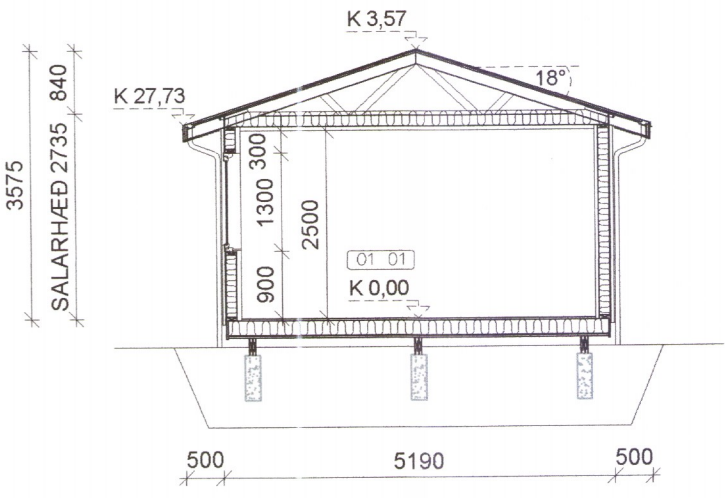

ÚTLIT - NORDUR

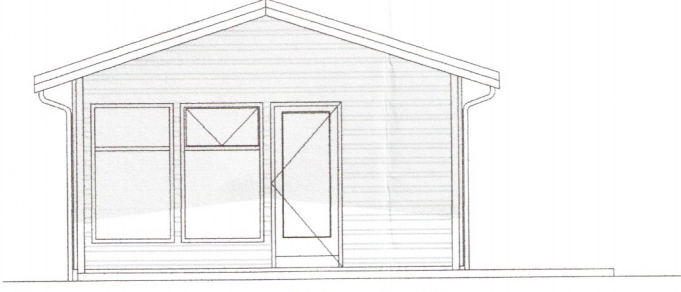

ÚTLIT - VESTUR