


Umhverfis- og tæknisvið Uppsveita
Samþykkt
 02. maí 2018
Ólafur Torgeirsson
 Byggingarfulltrúi

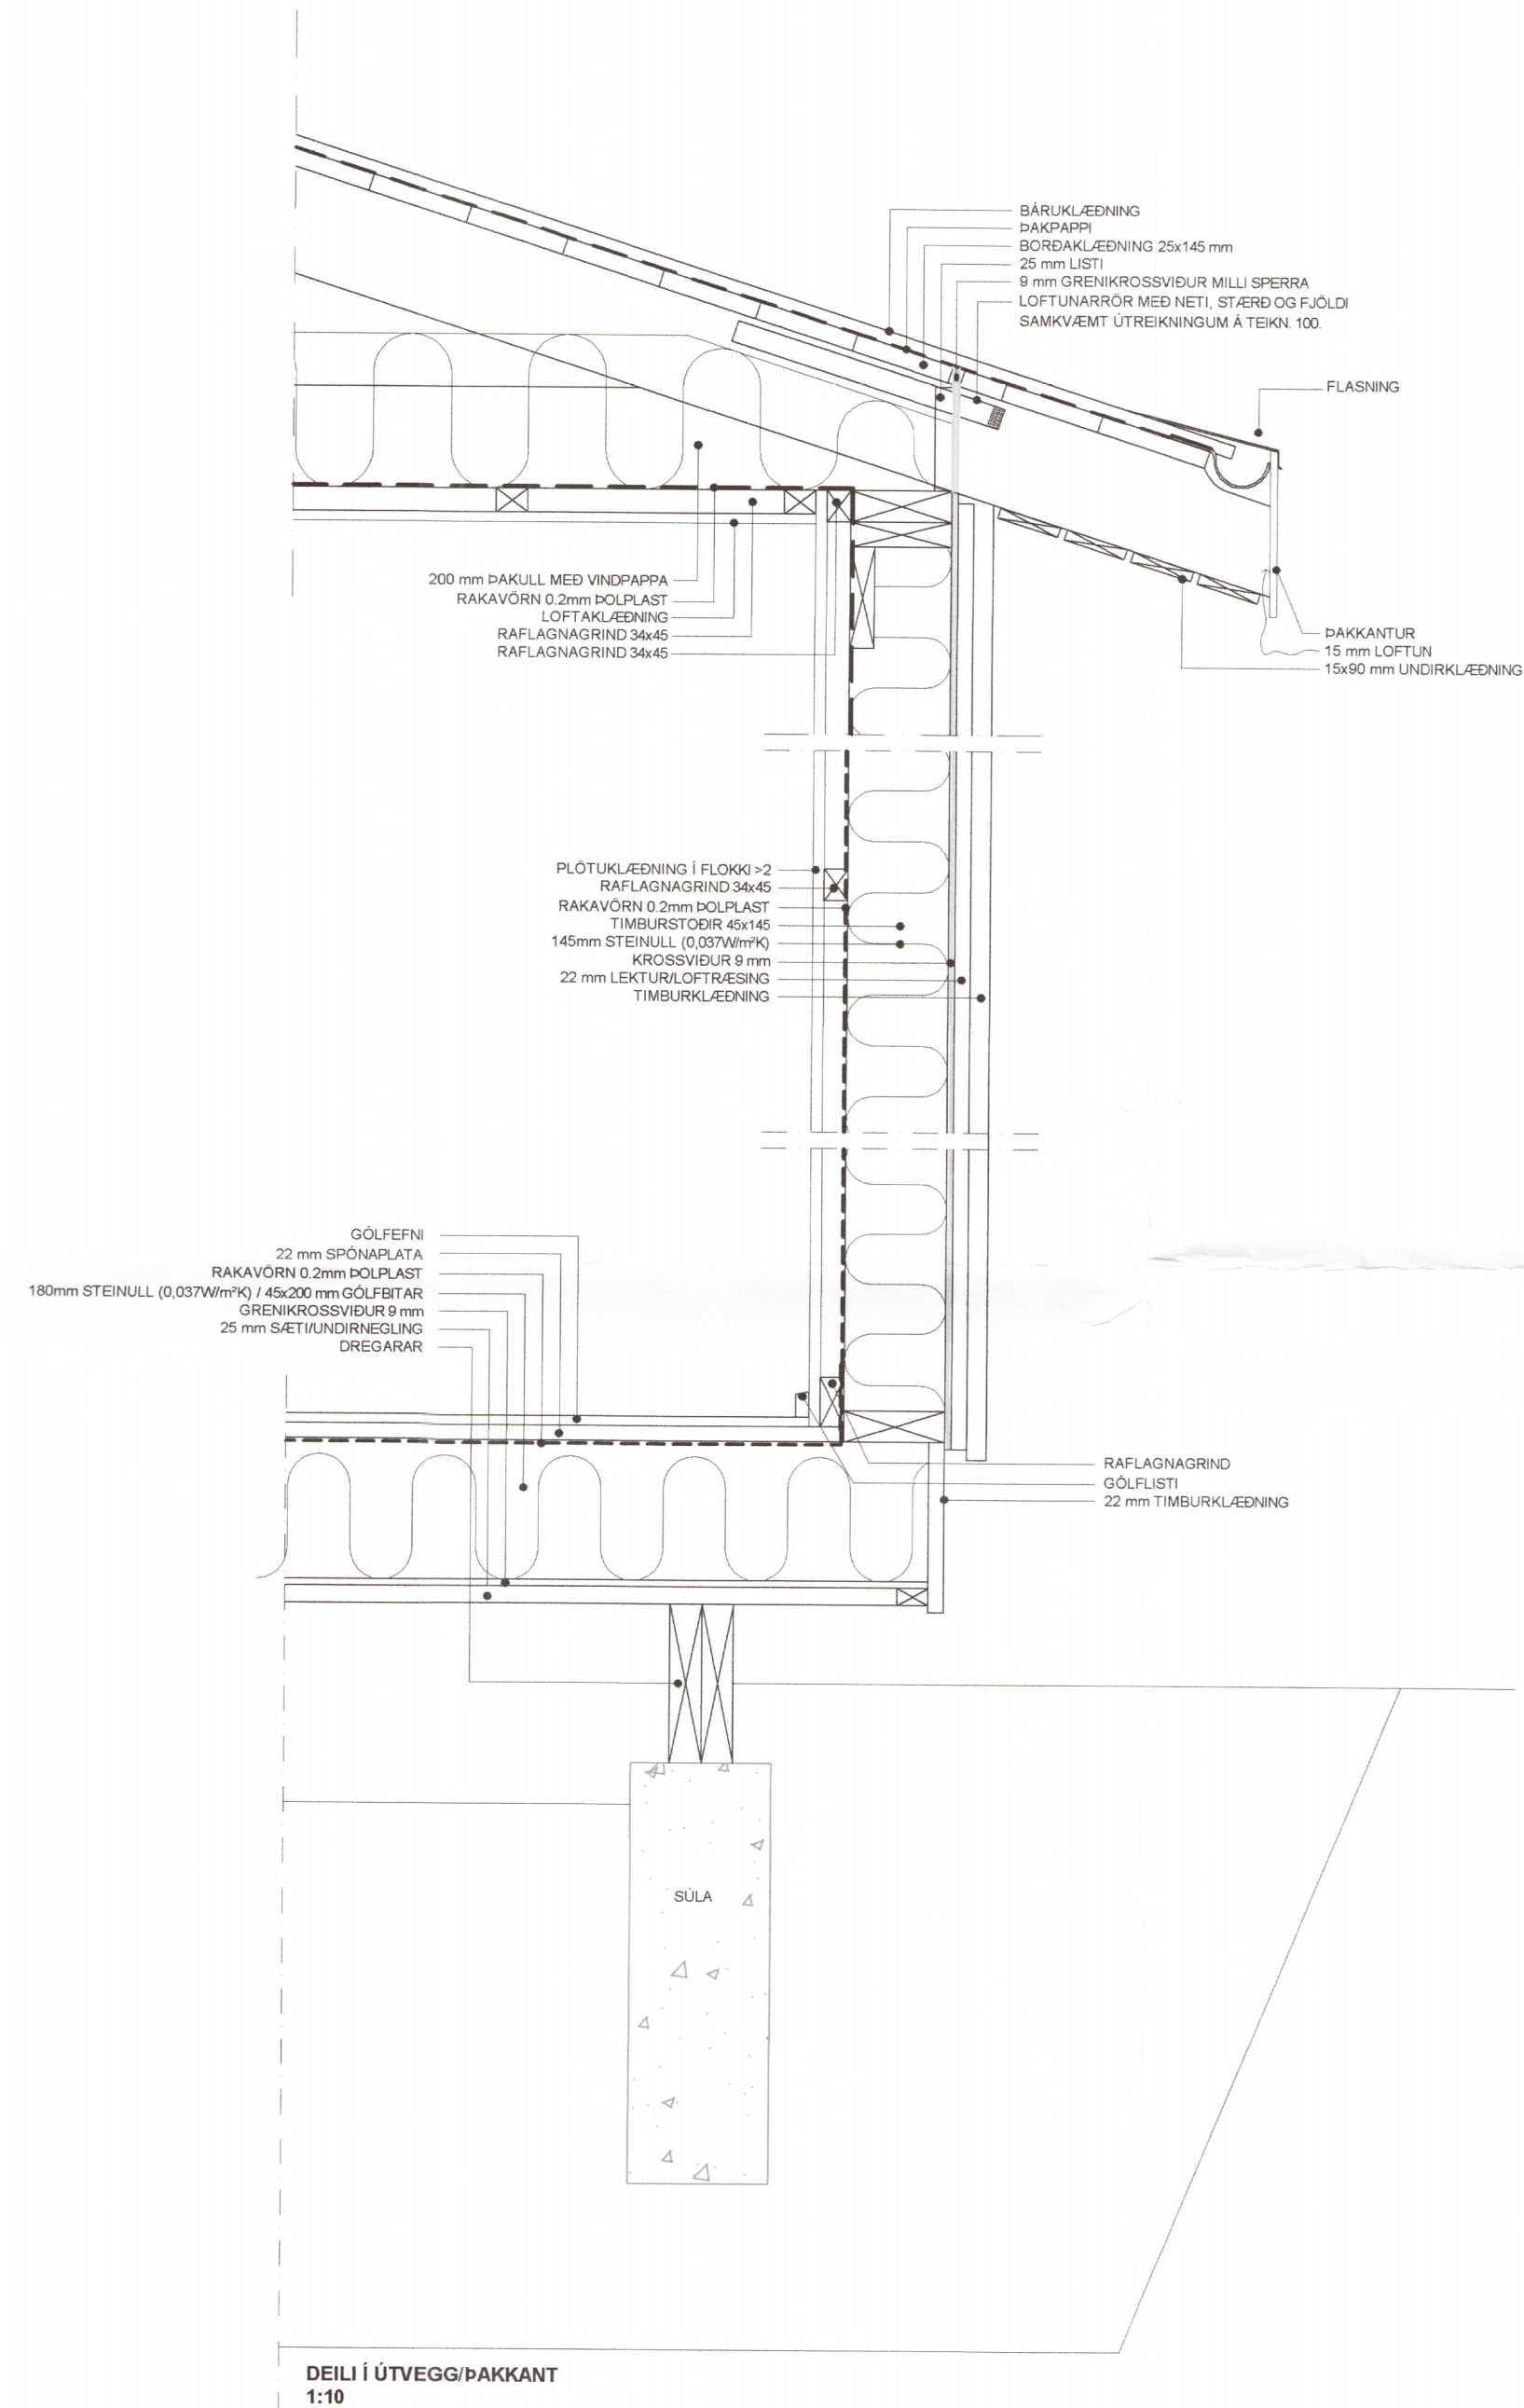

BR.	DAGS.	BREYTING
SMÁRALUNDUR_BLÁSKÓGABYGGÐ		
SMÁRALUNDUR_1		
DEILI		
SUMARHÚS		
		Teikning nr. 102
Hannað:	Teiknað:	Yfirfarið: Miv:
ÓTB	ÓTB	1:10
Samþykkt: Ólafur Torgeirsson		Kt.: 150482-3489
<i>Ólafur Torgeirsson</i>		150482-3489
Hönnunarstjóri (ef annar en aðalhönnuður)		Kt.:
		4890
Dag:	Nr:	Bladstærð:
23.04.18	012.18	A2
EFFORT		
.....TEIKNISTOFA.....		
Ólafur Torgeirsson Byggingafræðingur BSc HÁHEIÐI 2, 800 SELFOSS, KT. 150482-3489 Sími: 697 6946, Veffang: www.elfort.is		