PRENTAÐ: laugardagur, 12. maí 2018 11:30: arsaelia

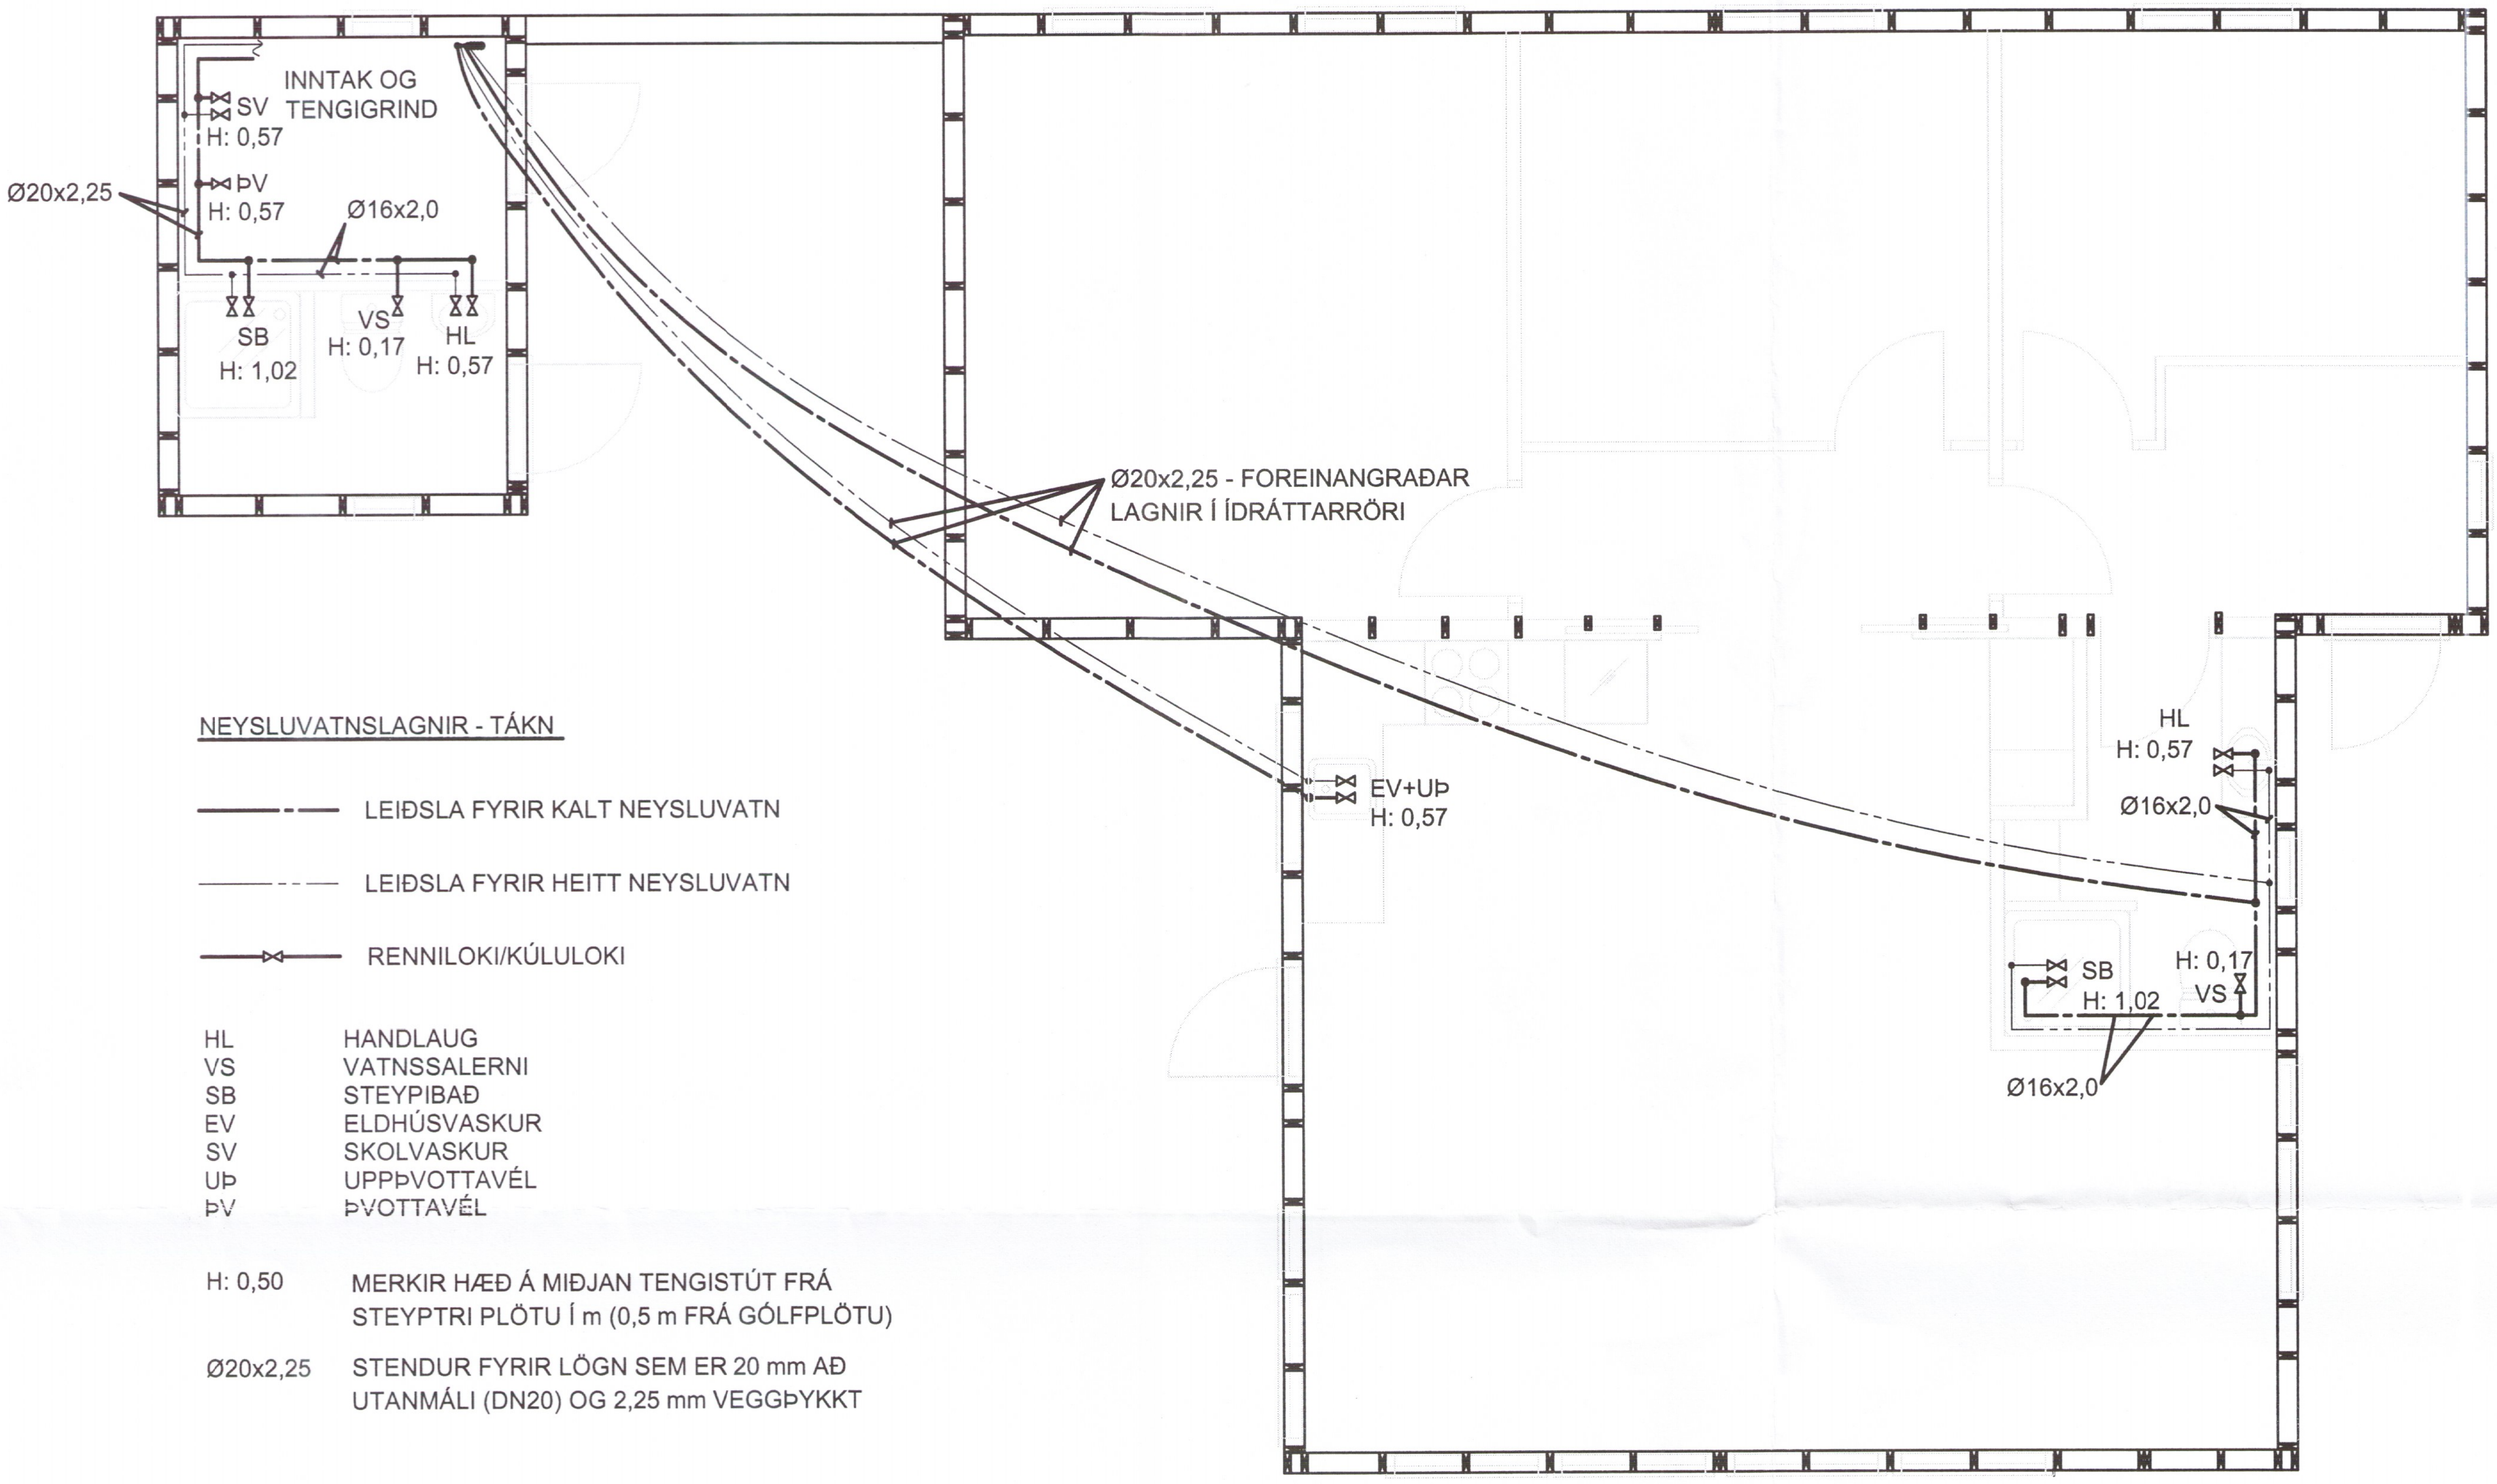

NEYSLUVATNSLAGNIR - TÁKN

LEIÐSLA FYRIR KALT NEYSLUVATN

LEIÐSLA FYRIR HEITT NEYSLUVATN

RENNILOKI/KÚLULOKI

HL	HANDLAUG
VS	VATNSSALERNI
SB	STEYPIBAÐ
EV	ELDHÚSVASKUR
SV	SKOLVASKUR
UÞ	UPPÞVOTTAVÉL
ÞV	ÞVOTTAVÉL
H: 0,50	MERKIR HÆÐ Á MIÐJAN TENGISTÚT FRÁ STEYPTRI PLÖTU Í m (0,5 m FRÁ GÓLFPLÖTU)
Ø20x2,25	STENDUR FYRIR LÖGN SEM ER 20 mm AÐ UTANMÁLI (DN20) OG 2,25 mm VEGGÞYKKT

Umhverfis- og tæknisvið Uppsveita
Yfirfarið
06 JUN 2018
Byggingarfulltrúi

TILVÍSANIR:

SJÁ STEYPTA PLÖTU OG SÖKKUL Á TEIKNINGUM B-01 & B-02.

SJÁ STAÐSETNINGU HREINLÆTISTÆKJA Á UPPDRÁTTUM ARKITEKTA.

FRÁRENNSLISLAGNIR ERU SÝNDAR Á TEIKNINGUM V-01 & V-02.

GÓLFHITA- OG AÐRAR HITALAGNIR ERU SÝNDAR Á TEIKNINGU V-04.

NEYSLUVATNSLAGNIR - EFNI OG VINNA:

NEYSLUVATNSLAGNIR FYRIR HEITT OG KALT VATN ERU ÚR KROSSBUNDNU POLYETHYLEN SKV. EN 15875-2, MEÐ SÚREFNISVÖRN ÚR ÁLI (ÁLPEX). RÖR SKULU ÞOLA 70°C SAMFELLT VIÐ 0,7 MPa VINNUÞRÝSTING Í 50 ÁR. TENGISTYKKI SKULU VERA ÚR AFSINKUNARÞOLNU MESSING OG HÆFA RÖRUM.

LAGNIR MILLI HÚSA ERU AÐ AUKI FOREINANGRAÐAR MEÐ EINANGRUNARÞYKKT AÐ LÁGMARKI 25mm OG YTRA VARNARLAGI. LAGNIR SKAL LEGGJA Í FÓÐURRÖRUM ÚR PE (POLYETHYLEN) EÐA SAMBÆRILEGU EFNI SEM HÆFIR VIÐKOMANDI LÖGN TIL ÍDRÁTTAR. LAGNADÝPI Í JARÐVEGI SKAL VERA 1,2 - 1,4 m (FROSTFRÍTT).

BIL MILLI FESTINGA LÁRÉTTRA LEIÐLSNA SKAL VERA SAMKVÆMT FORSKRIFT FRAMLEIÐANDA RÖRANNA EN ÞÓ MEST MEÐ 2 m MILLIBILI OG SAMKVÆMT ÍST-67. FYLGJA SKAL FYRIRMÆLUM FRAMLEIÐANDA UM UPPSETNINGU OG TENGINGAR.

ALLAR HEITAR NEYSLUVATNSLAGNIR Í LÉTTUM VEGGJUM SKAL EINANGRA MEÐ VIÐURKENNDUM HÆTTI. ÞYKKT EINANGRUNAR SKAL VERA SEM HÉR SEGIR:

25 - 50 mm (1"- 2")	RÖR: 20 - 25 mm

KALDAR NEYSLUVATNSLAGNIR SKAL EINANGRA MEÐ STEINULLARHÓLKUM. EINANGRUNIN SKAL ÆTLUÐ FYRIR KALDAVATNS LAGNIR OG VERA MEÐ LOKUÐU RAKAVARNARLAGI.

ÓNEFNDAR TENGILEIÐSLUR AÐ TÆKJUM ERU 16x2,2 ÁLPEX OG SKULU ÞÆR ÓEINANGRAÐAR.

KERFIÐ SKAL ÞOLA 0,6 MPa VINNUÞRÝSTING OG PRÓFAST SAMKVÆMT TILMÆLUM FRAMLEIÐANDA ÁÐUR EN LEIÐSLUR ERU HULDAR.

BLÖNDUNARTÆKI SKULU AF VIÐURKENNDRI GERÐ. TRYGGT SKAL AÐ HITASTIG Á AFTÖPPUNARSTAÐ FARI EKKI YFIR 60°C.

ALLT EFNI OG FRÁGANGUR SKAL VERA Í SAMRÆMI VIÐ ÁKVÆÐI ÍST-67 OG GILDANDI REGLUGERÐIR.

ALLT EFNI SKAL HAFA LAGNAEFNISVOTTUN FRÁ MANNVIRKJASTOFNUN EÐA JAFNGILDUM AÐILA.

ÚTGÁFUFERILL

ÚTG.	DAGS.	SKÝRINGAR	HANNAÐ	YFIRF.	SAMÞ.
A	16.05.2018	ÚTGEFIÐ	ÁA	ÁA	ÁA

DAGS. UNDIRSKRIFTAR: 16.05.2018	F.H. MANNVITS: Ársæll Aðalsteinsson
DAGS. UNDIRSKRIFTAR: 24/5 2018	NAFN OG KT. SAMRÆMINGARHÖNNUÐAR / HÖNNUNARSTJÓRA

HÖNNUÐUR

MANNVIT
Urðarhvarf 6 203 Kópavogi Sími: 422 3000 Fax: 422 3001
www.mannvit.is mannvit@mannvit.is Kt: 430572-0169

© ÖLL AFNOT OG AFRITUN TEIKNINGAR, AÐ HLUTA EÐA HEILD, ER HÁÐ SKRIFLEGU LEYFI HÖFUNDA.

HEITI VERKS

HRAUNTRÖÐ 16

FRÍSTUNDAHÚS
GRÍMSNES- OG GRAFNINGSHREPPUR

HEITI TEIKNINGAR

LAGNIR 4903
NEYSLUVATNSLAGNIR
GRUNNMYND OG SKÝRINGAR

VERKNÚMER	MKV.	STÆRÐ
7.001.256	1:50	A2
TEIKNINGANÚMER: V-03		ÚTGÁFA: A

TÖLVUSKRÁ: S:\7-vm\001\256-ÁA\Hrauntröð 16\HT16_april18_b.dwg