

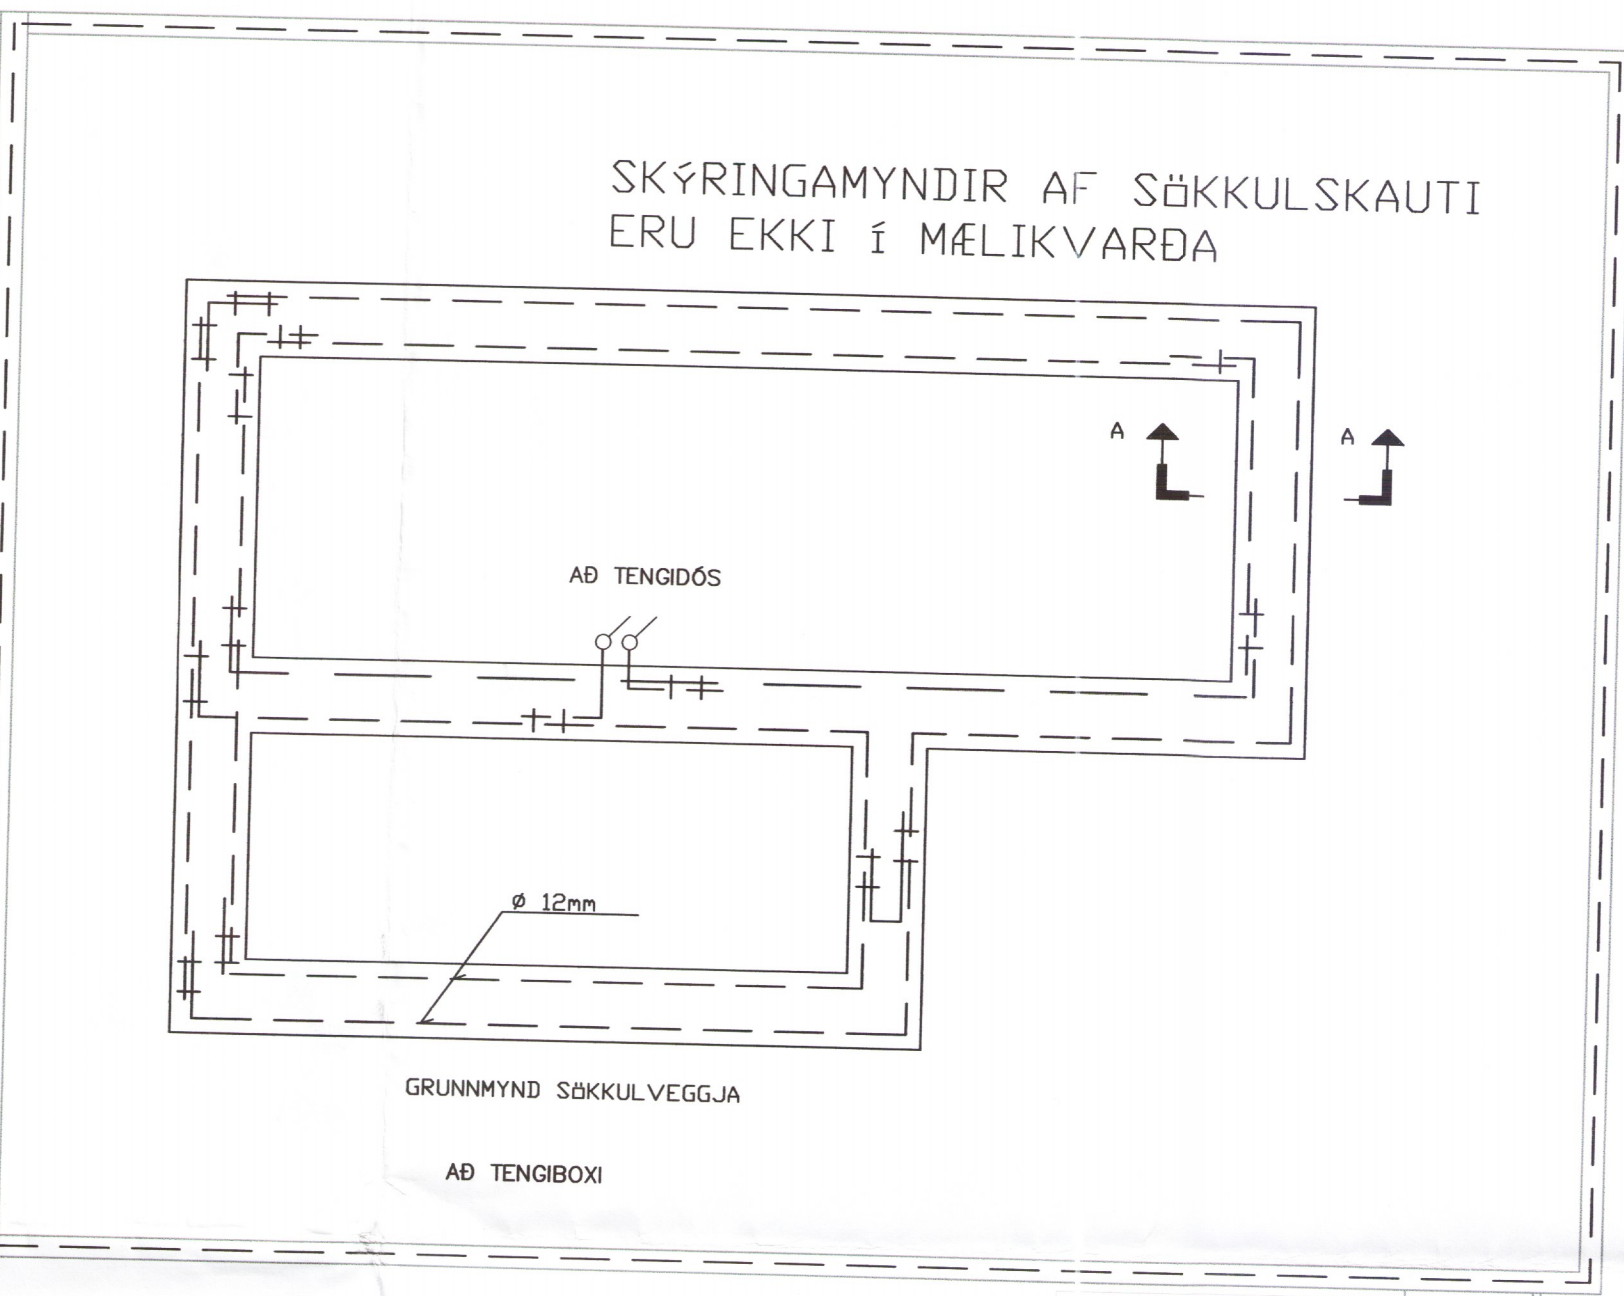


Umhverfis- og tæknisvið Uppsveita
 Yfirfarið
 24. maí 2018
Ravin Sjö
 Byggingarfulltrúi

SKÝRINGAMYNDIR AF SÖKKULSKAUTI ERU EKKI Í MÆLIKVARÐA

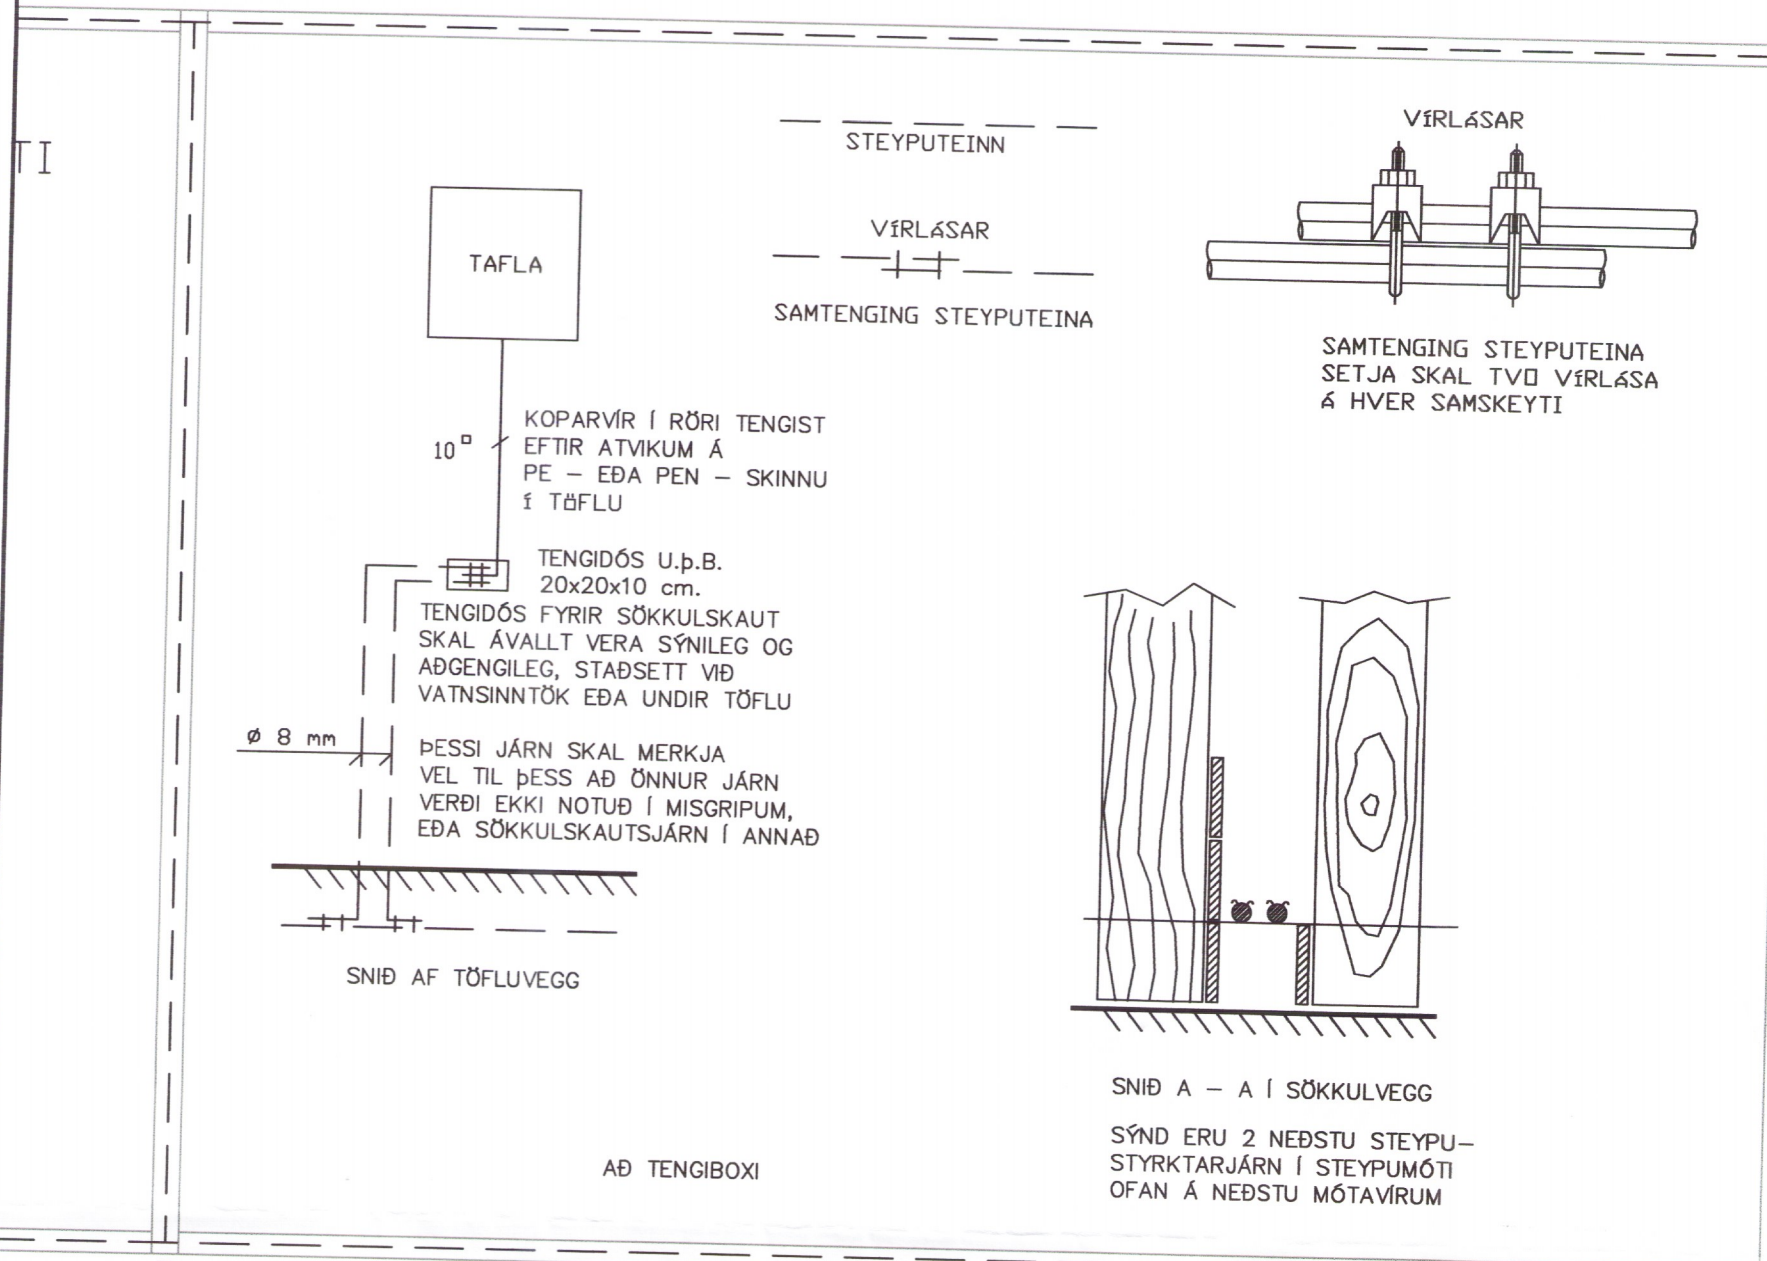

⊕	Jarötenging
⊕	Tvöfaldur tengill
⊕	Einfaldur tengill
⊕	Rofi og tengill í sömu hæð (1100 mm)
⊕	RoFi
⊕	Samrofi
⊕	Tvöfaldur rofi
⊕	Krossrofi
⊕	Þrýsti-rofi/dimmer
⊕	Tengill m/næturljosi
⊕	Veggljós
⊕	Loftljós
⊕	Hátalaratengill
⊕	Símatengill
⊕	Loftnetstengill
⊕	Hreyfiskynjari
⊕	Tafla / mælakassi
⊕	Reykskynjari
⊕	Bjalla
⊕	Handboði
⊕	Rör upp á næstu hæð
⊕	Rör niður á næstu hæð
⊕	Rör gegnum hæð
⊕	Halogenljós í lofti
⊕	Halogenljós í lofti
⊕	Halogenljós í vegg

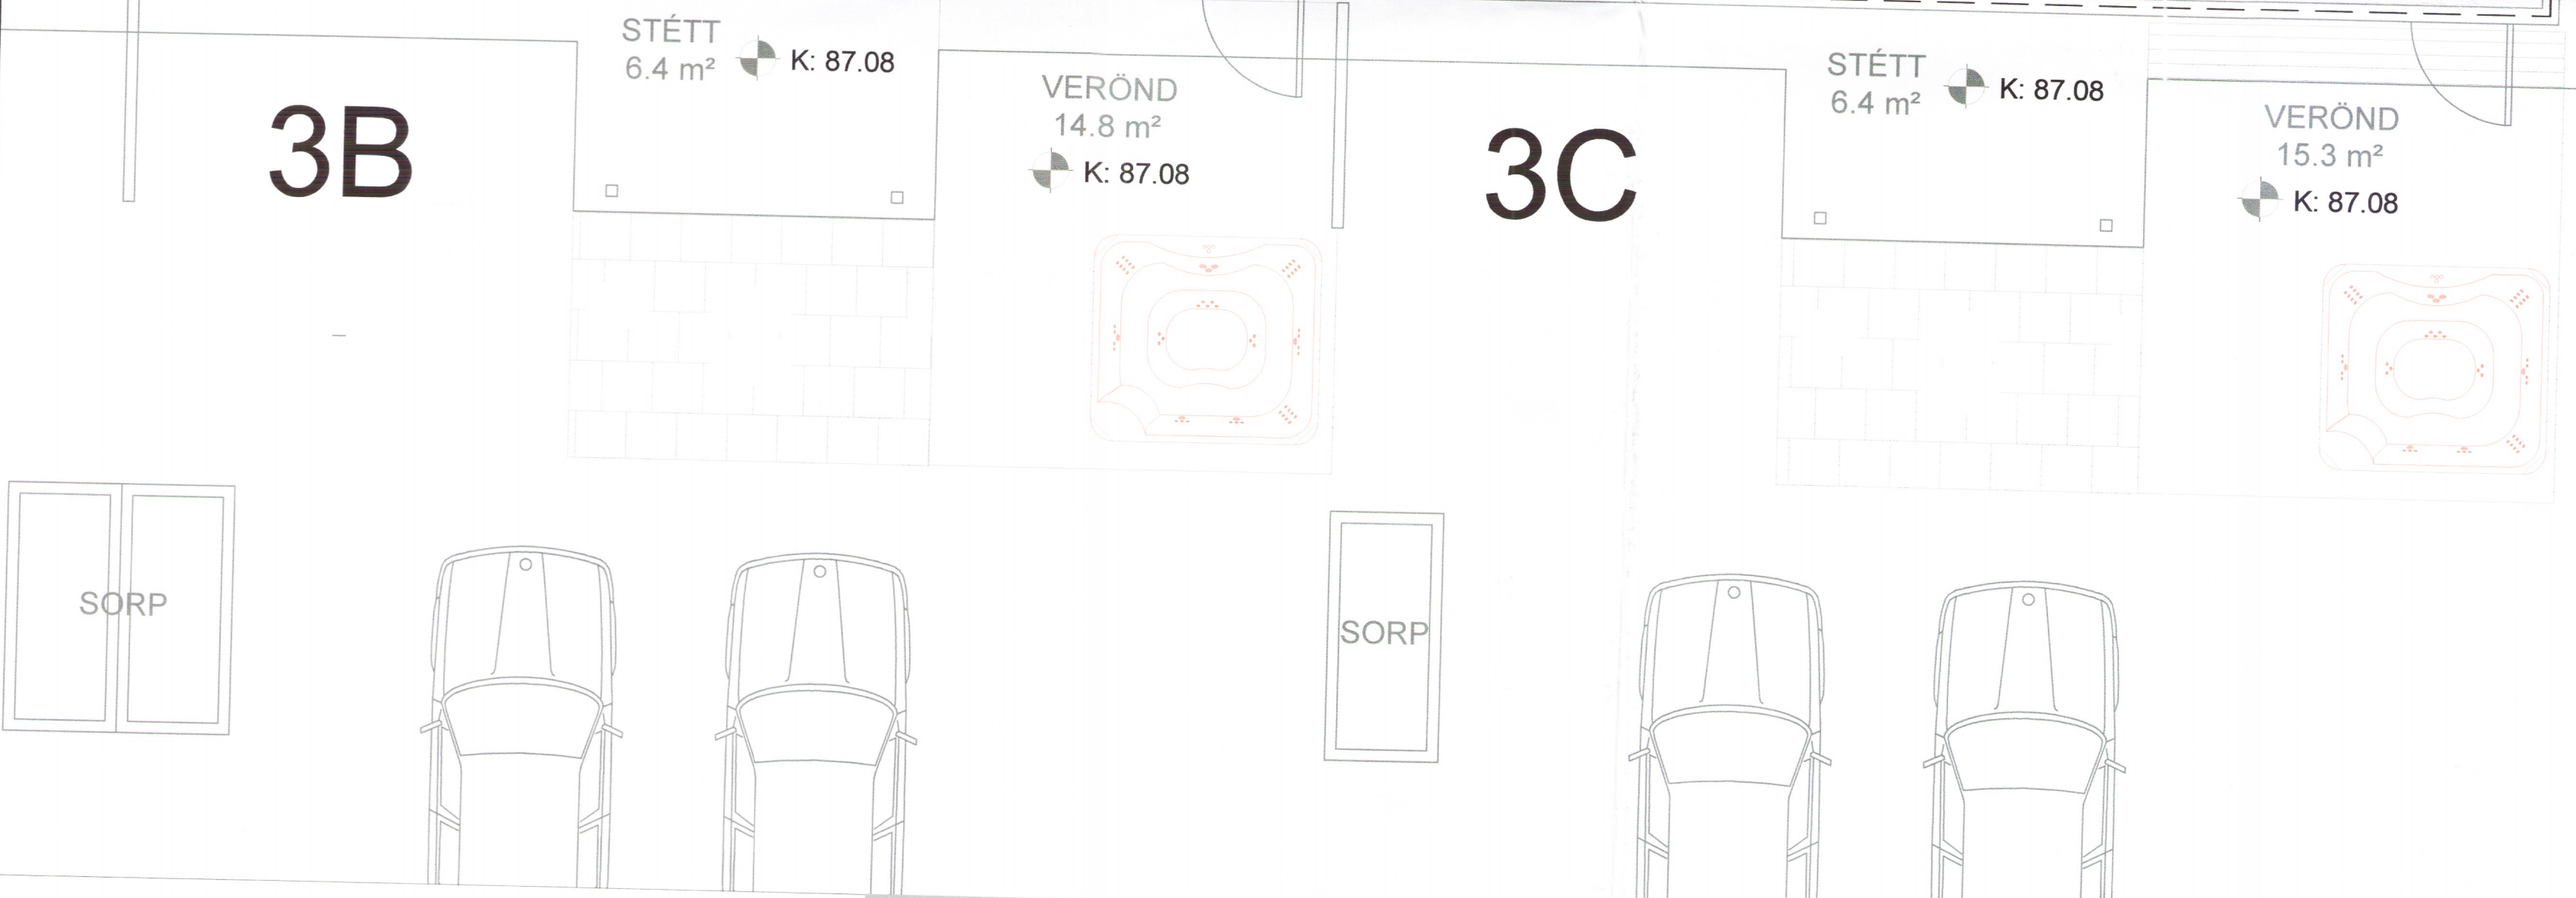

INNTAKSRÖR SKULU VERA 70 cm. UNDIR ENDANLEGU YFIRBORDI
 INNTAKSRÖR VEITU Ø 50 mm + Ø 32 mm FYRIR LÖDARLÝSINGU
 INNTAKSRÖR FYRIR SÍMA Ø 50 mm
 INNTAKSRÖR LEGGIST AÐ LÖDARMÖRKUM
 HEIMTAUG RAFVEITU 400V / 230 V, 3 x 50 A

Breytingar:	Undirskrift aðalhönnuðar:	Verkefni:	Heiti teikningar:	Rafhönnun & ráðgjöf ehf
D		Bugðugerði 3a, 3b og 3c	Raflagnir	Birkignund 20 Sími: 664 0047
C		Árnesi	Sökkulskaut	800 Selfoss Tölvupóstur: siggi@ror.is
B		Undirskrift raflagnhönnuðar:	Teikning nr:	Jón Óskar Gíslason
A		<i>Sigurður Á Pétursson</i>	7	Rafvirkjameistari
Dags:	Breyting:	Sigurður Á Pétursson kt.051177-4959	Upprunað:	Rafmagnsiðnæðingur
			21.5.2018	kt. 051177-4959
			Verk nr:	
			2018-33	
			Mælikvarði:	1:50
			Dag:	Maí 2018
			Teiknað:	S.Á.P
			Hannað:	S.Á.P

4909

