

Umhverfis- og tæknisvið Uppsveita
 Yfirfarið
 08 JUN 2018
 Dávid Sig
 s.n. Byggingarfulltrúi

Skýringar


Hæð rafmagns- og loftnetstengla er 20cm
 Hæð tengla eldhúsi og baði 110cm
 Hæð rofa 110cm
 Hæð vegggljósá úti 180cm
 Hæð vegggljósá við rúm 150cm

Rör fyrir almennar lagnir eru 16mm
 Rör fyrir TV lagnir eru 20mm
 Almennt fyrir lágspennur er notað 1,5q
 Nota skal koax með kjarna 1,15mm fyrir TV.

Öll mál miðast við fullfrágengin gólf og í miðju tengistaðar, ef annars er ekki getið á teikningu.


Taka skal mið af arkitektateikningum og samræma öðrum teikningum.

- Tengill, jarðbundinn fjöldi
- Einpóla rofi
- Krónurofi
- Samrofi
- Krossrofi
- Þrýstirofi
- Dimmer
- Hitanemi
- Tengidós
- Loftljós
- Vegggljós
- Jarðtenging
- Innfelt ljós IP44
- Reykskynjari
- Loftnetstengill
- Loftnet

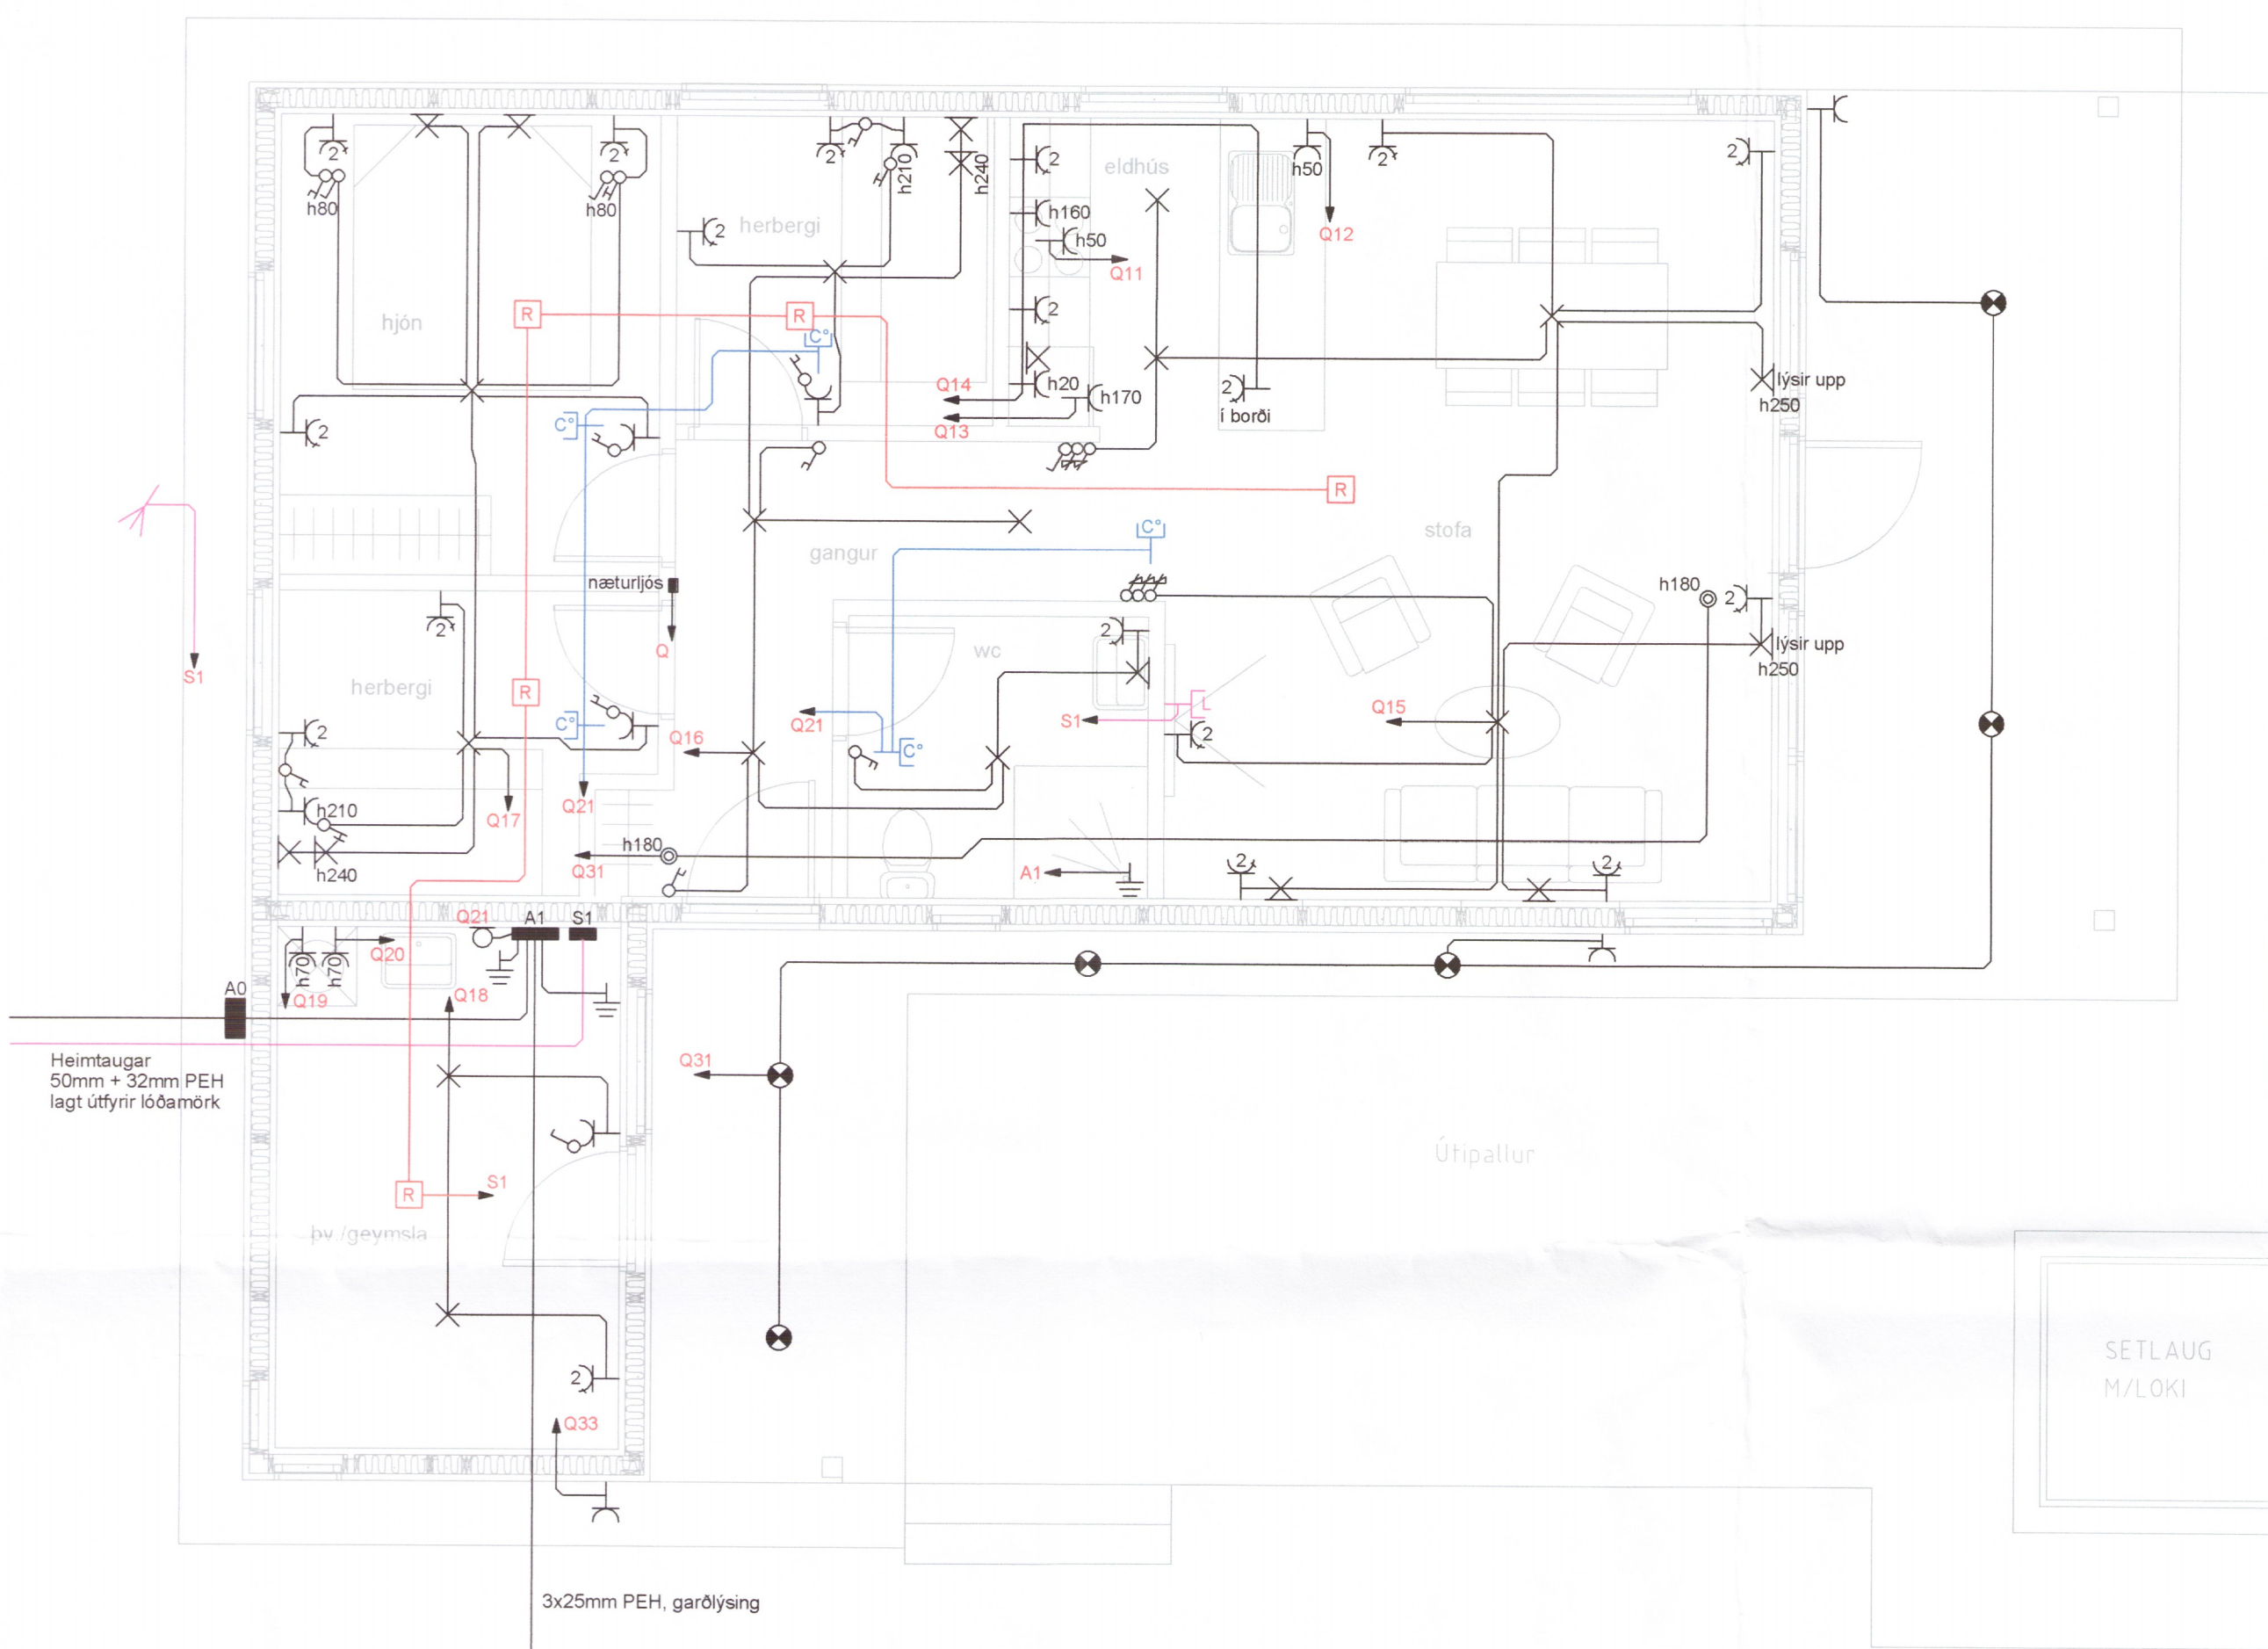

Heimtaugar
 50mm + 32mm PEH
 lagt útyfir lóðamörk

3x25mm PEH, garðlýsing

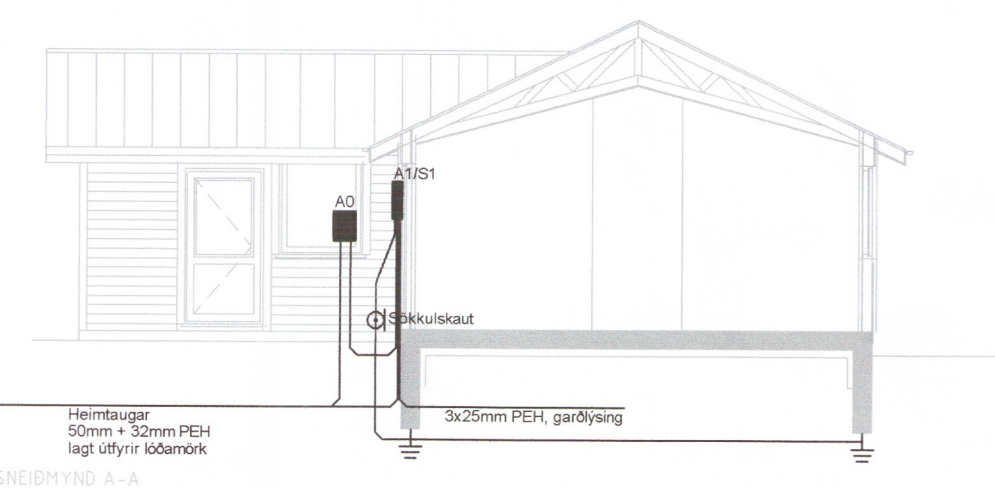

Heimtaugar
 50mm + 32mm PEH
 lagt útyfir lóðamörk

3x25mm PEH, garðlýsing

SNEIÐMYND A-A

Samþykkt yfirhönnuðar		
Breytingar	Dags	Yfirfarið
1		
2		
Voltorka ehf		Hönnunarstofa kt: 410606-1860 S: 855-3155
		Helgi Pálsson Rafionfræðingur Hjallahíð 5, 270 Mosfellsbæ S: 898-4476 voltorka@gmail.com
Verkefni	Galtafliót 12	
Staður	Hrunamannahrepp	
Skýring	Raflagnir, snið 4933	
Hönnun,	Helgi Pálsson	Blað 1 af 2
Kt.	270963-5019	Teiknað, Baldvín Ó. Gunnarsson
Mkv	1:50 / 1:100	Dagsetning, 27.04.2018
Verknúmer	2018-037	Land nr.