
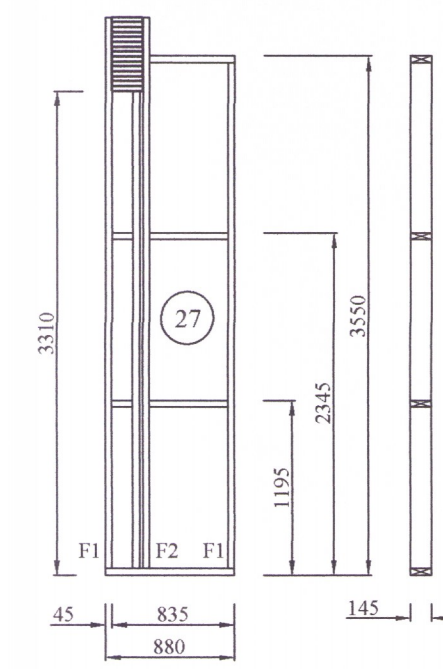
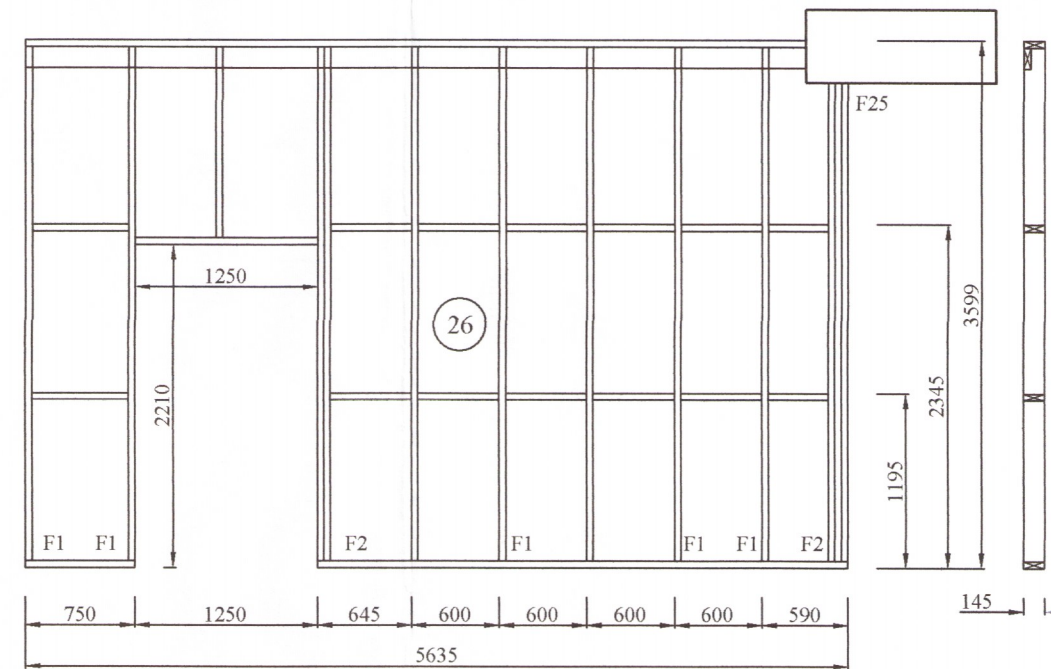
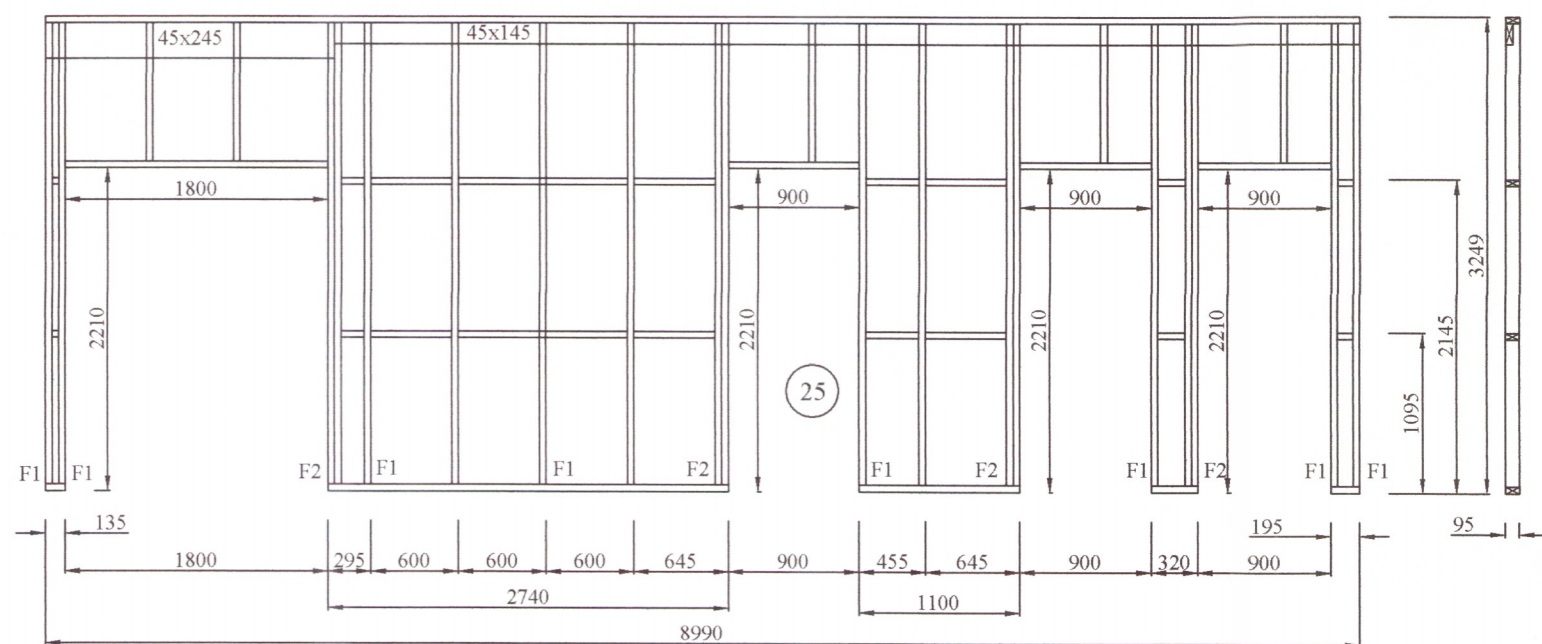
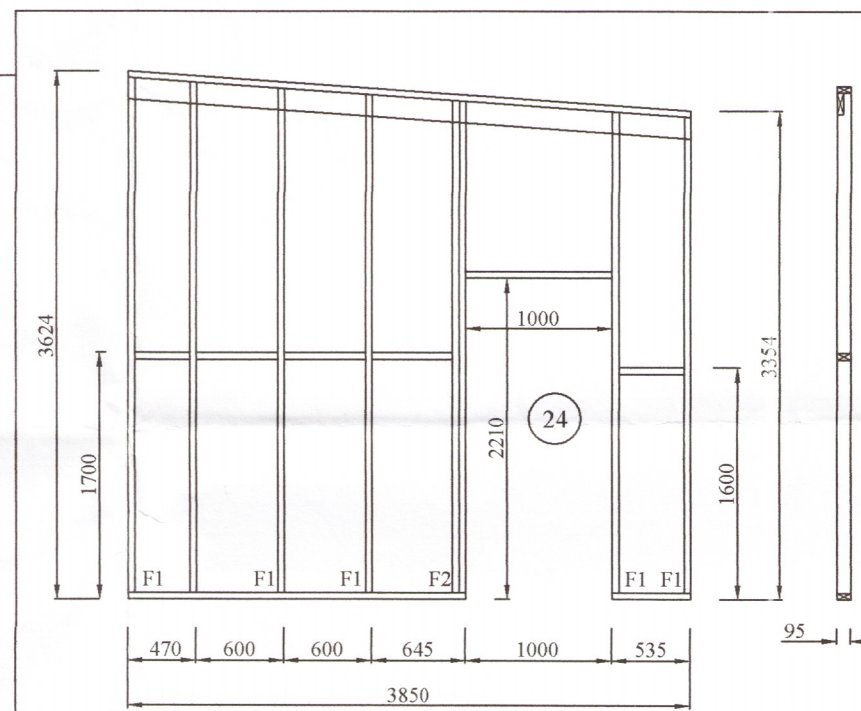
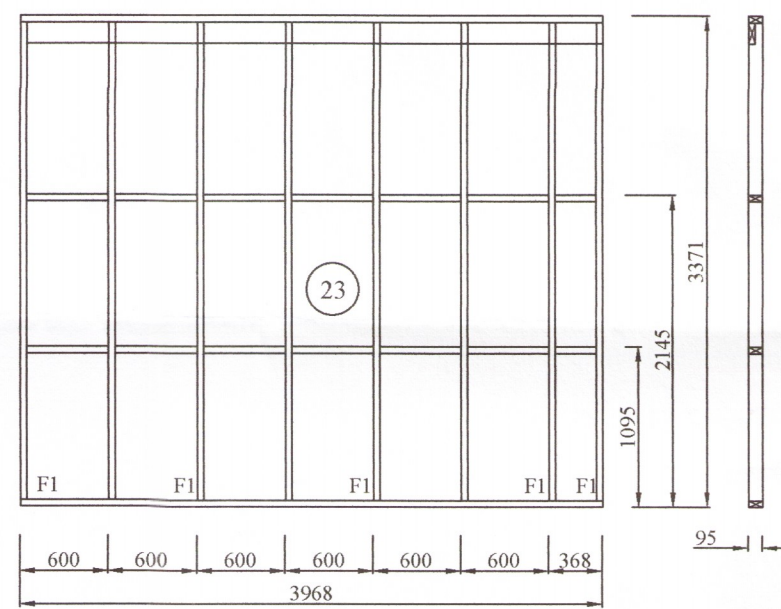
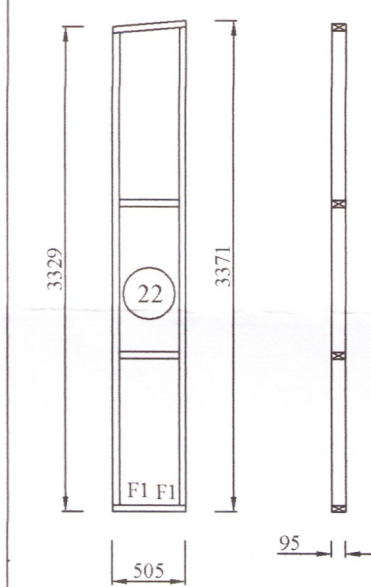



Umhverfis- og tæknisvið Uppsveita
Yfirfarið
 11. Júní 2018
Rúnir Þórh.
 Byggingarfulltrúi

Útveggir séðir utanfrá
 MKV. 1:50

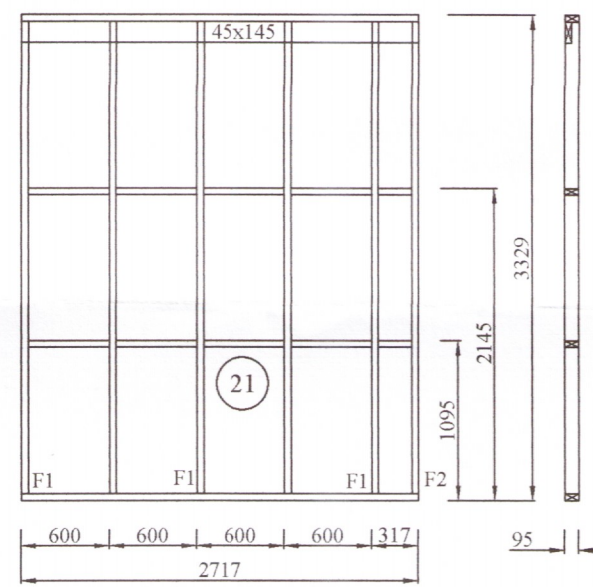

Burðarveggir
 MKV. 1:50

BR	DAGS	BREYTING


 HJARDARHOLT 11
 800 SELFOSSI
 Sími: 783 4180
 NETFANG: kjartangardars@gmail.com

4956

ARKINN EHF. 470 30.04.18 *Rúnir Þórh.*
Kiðjberg 125, Grimsnes og Grafningsh.

Burðarvirki:	Kvarði 1:50
Útveggir séðir utanfrá	Kvarði 1:20
Burðarveggir	

HANNAD:	TEIKNAD	DAGSETNIG	VERKNÚMÉR
KG	KG	11.05.2018	2018-08

SKRÁARNAFN	SAMPYKKT	TEIKNING NÚMÉR:
Kiðjberg 125	130555-7649	215
Burðarvirki.dwg	<i>Rúnir Þórh.</i>	