



Umhverfis- og tæknisvið Uppsveita
Samþykkt
 30. maí 2018
Þinnvalla
 Byggingarfulltrúi


| Breyting | Dags. | Teiknað | Lýsing |
|----------|-------|---------|--------|
| A | | | |
| B | | | |
| C | | | |

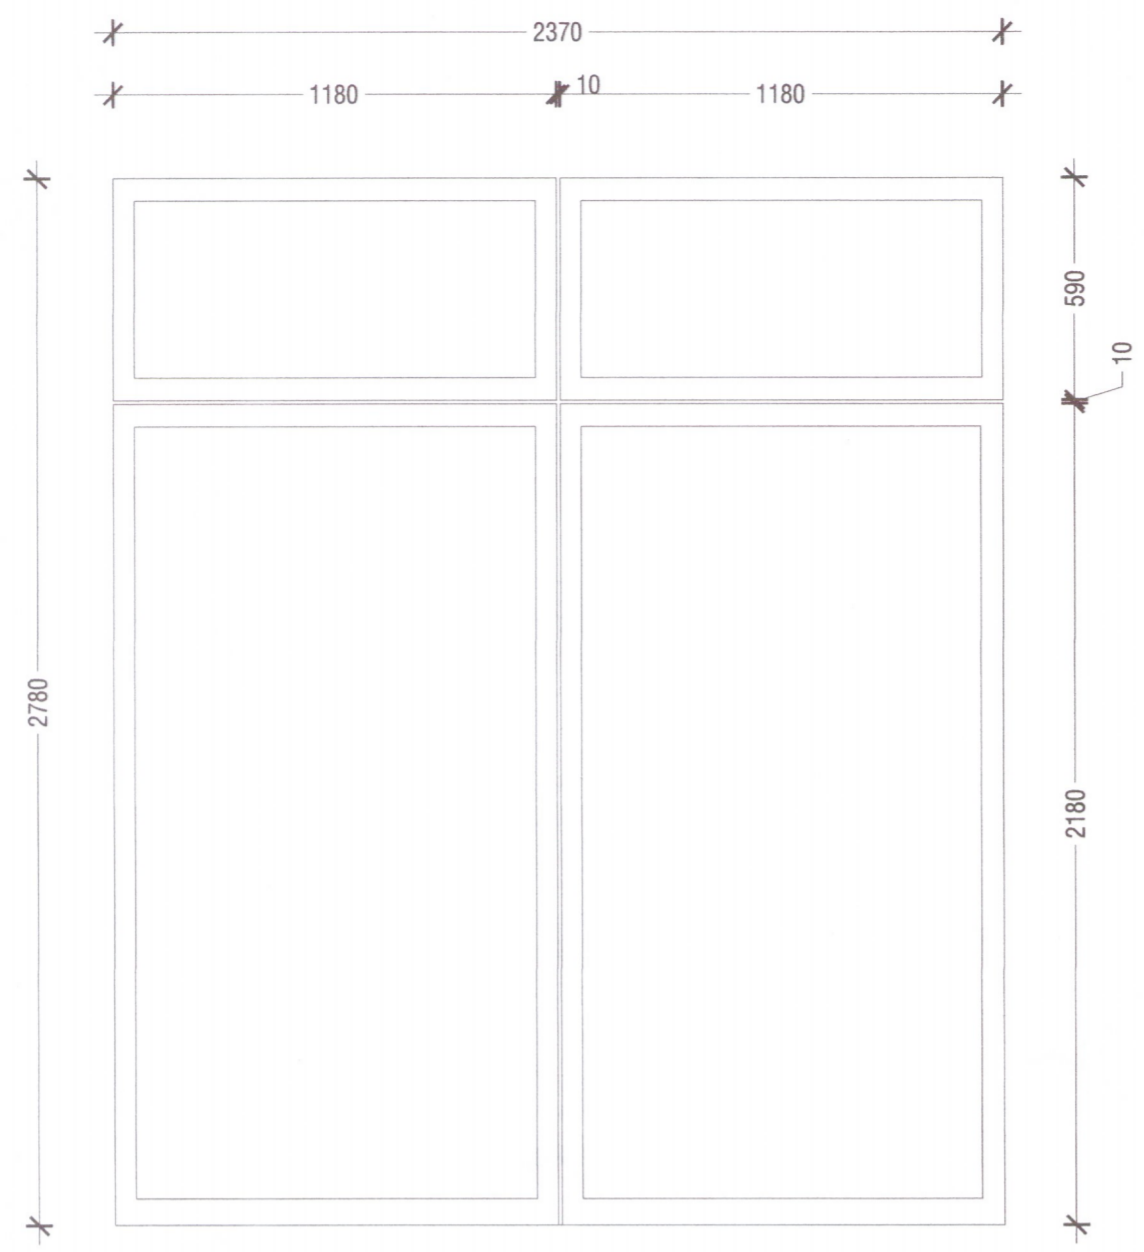


GL-09 = 1 stk.
 Byggingamál: 2390 x 2800

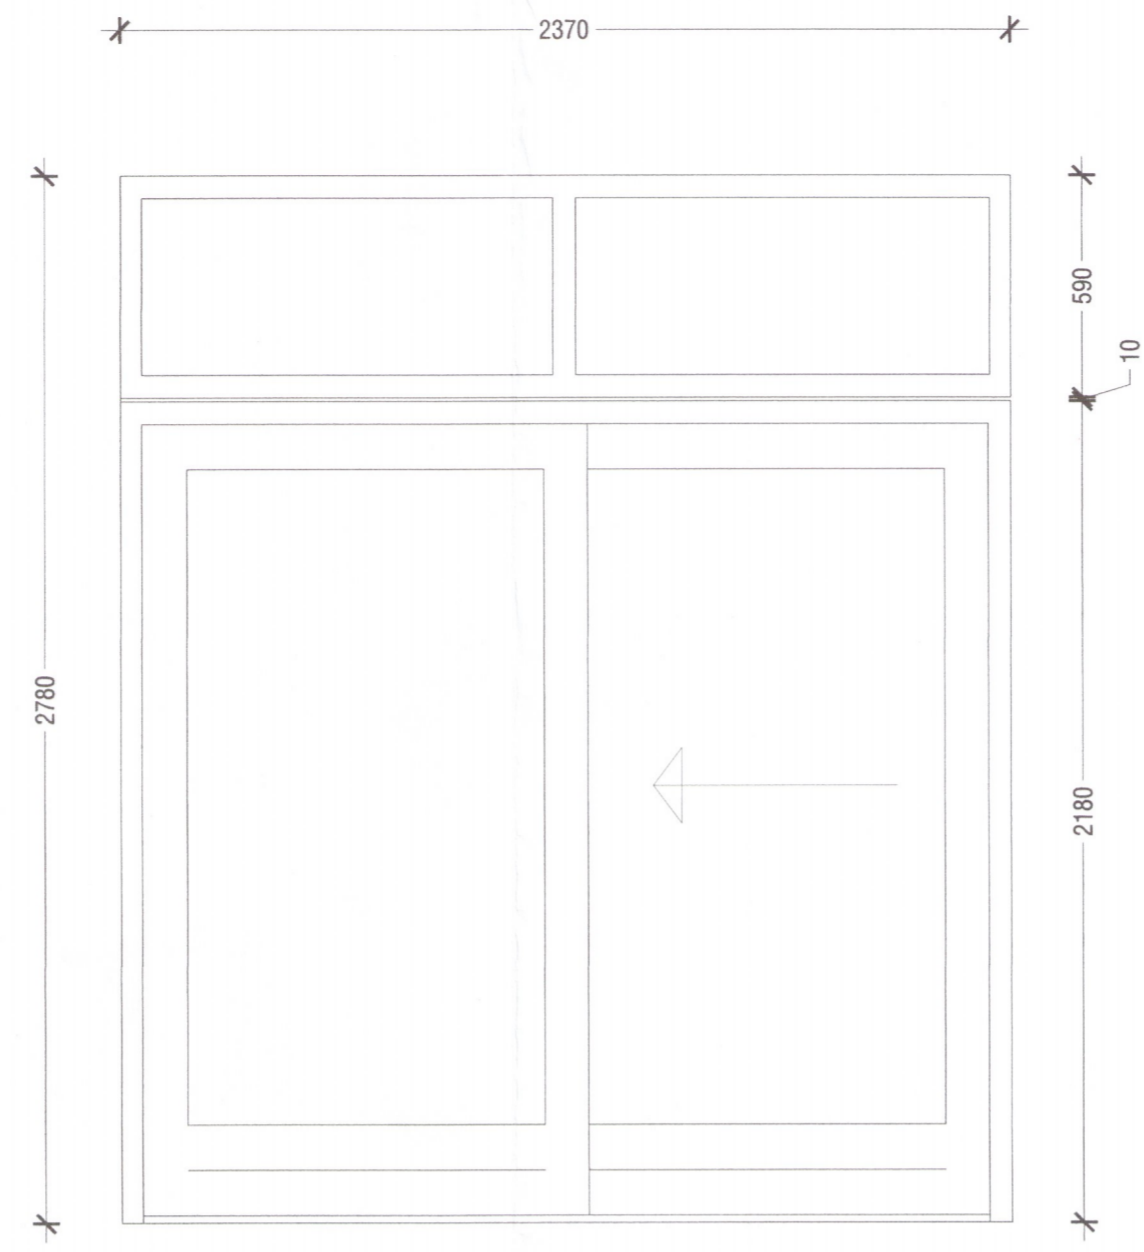

GL-10 = 1 stk.
 Byggingamál: 2390 x 2800

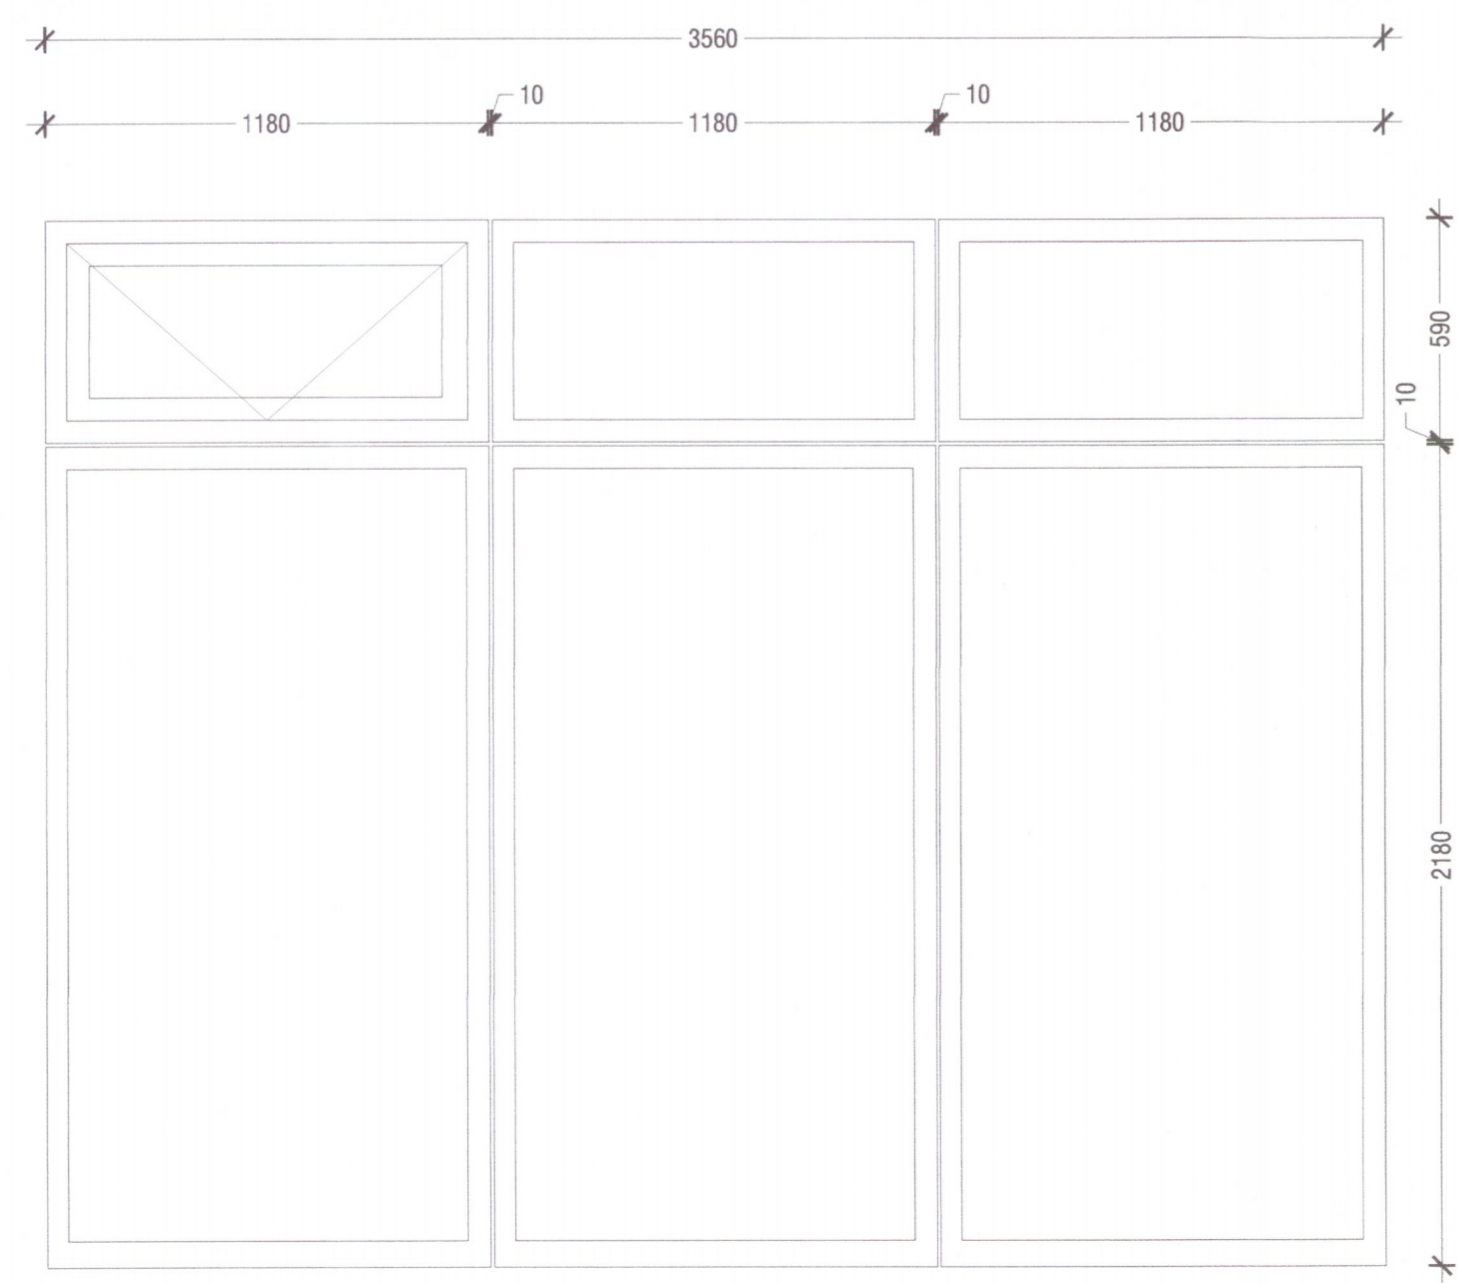

GL-11 = 2 stk.
 Byggingamál: 3580 x 2800

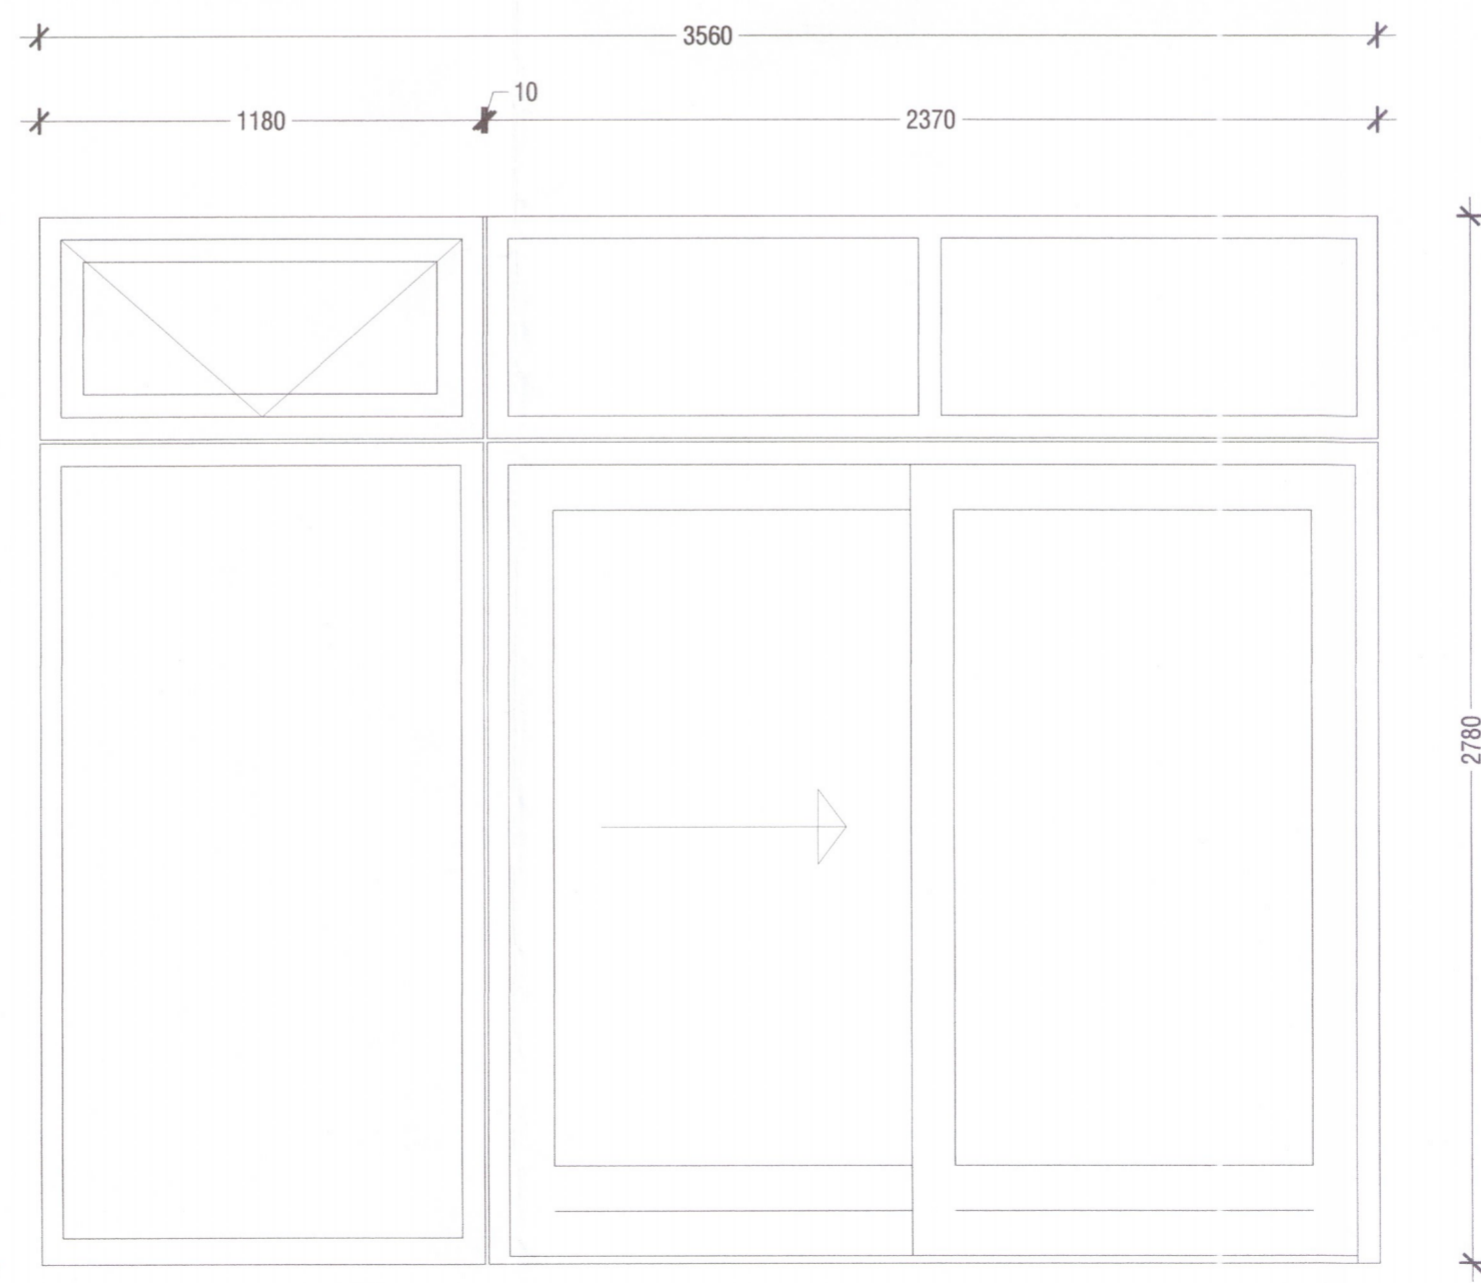

GL-12 = 1 stk.
 Byggingamál: 3580 x 2800

Samliggjandi karmar geta breyst í póst:
 Getur ráðist af gluggagerð og/eða stærð glugga með tilliti til
 flutnings á byggingastað.
 Heimilt að koma með tillögur við tilboðsgerð.
 Áður en smíði hefst þurfa gluggasmíður og grindarsmíður að stilla
 saman strengi og yfirfara gatamál og gluggamál.

Arkinn ehf Hönnun frá A-Ö

Langholtið 111, 104 Reykjavík ● Kennitala: 701299-3299
 Netfang: arkinn@arkinn.is ● Veffang: www.arkinn.is
 Sími: 552 5868 ● GSM: 896 2634

Hallur Kristvinsson
 Hallur Kristvinsson kt.: 220453-5539 ● Bygginga-Arkitekt
 Byggingafræðingur ● InnanhússArkitekt

Verkheiti **Kiðjberg 125**
 Uppdráttur **Hlutauppdráttur**
 Verkhúti **Gluggayfirlit**

Verkaupi **4965** Eigandi
 Verknúmer 470
 Hannað / teiknað Goform/hk
 Mælikvarði 1:20 á A2
 Dagsetning 14.05.2018

| |
|-----------------|
| (31)4.02 |
| Breytinga númer |
| Teikninga númer |