




1:100 Norður

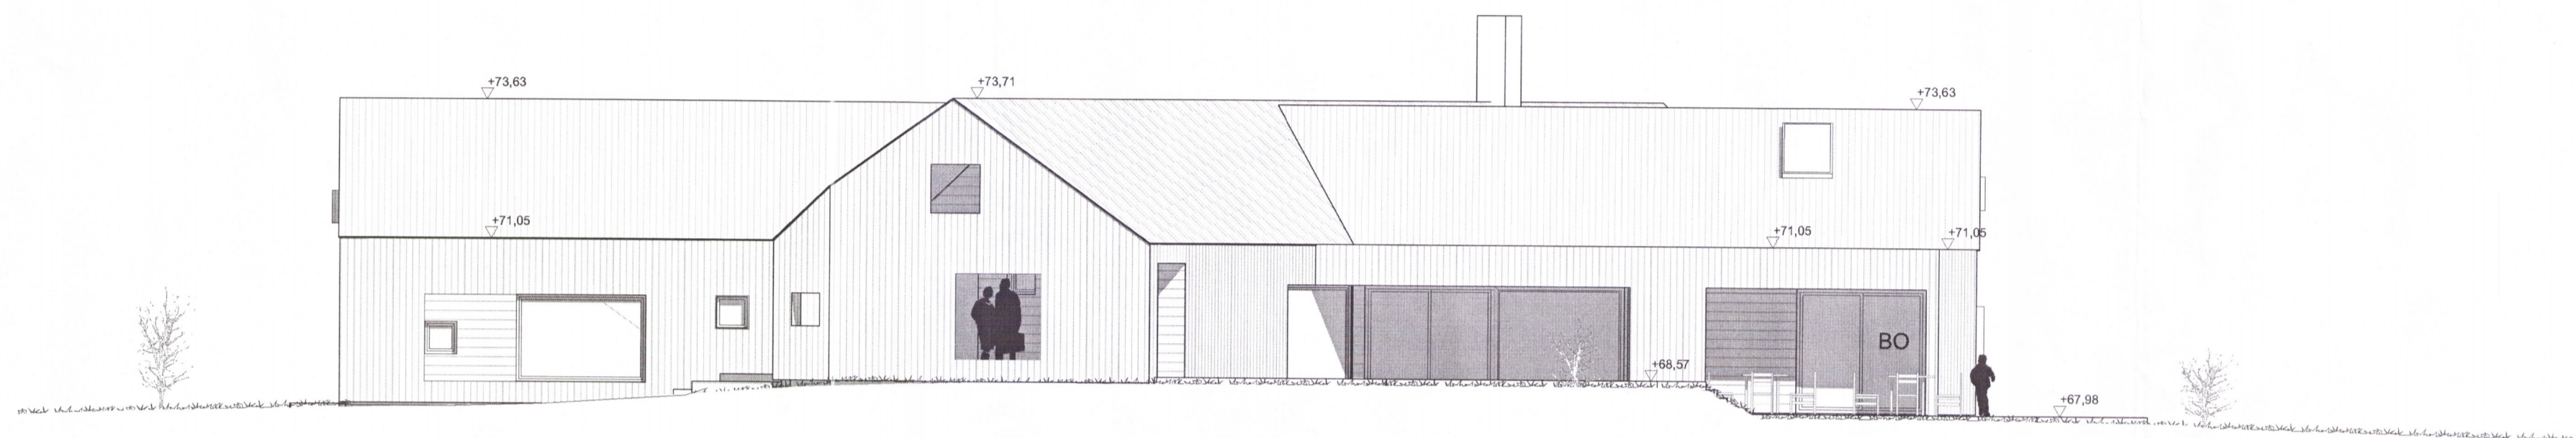

1:100 Vesturhlíð

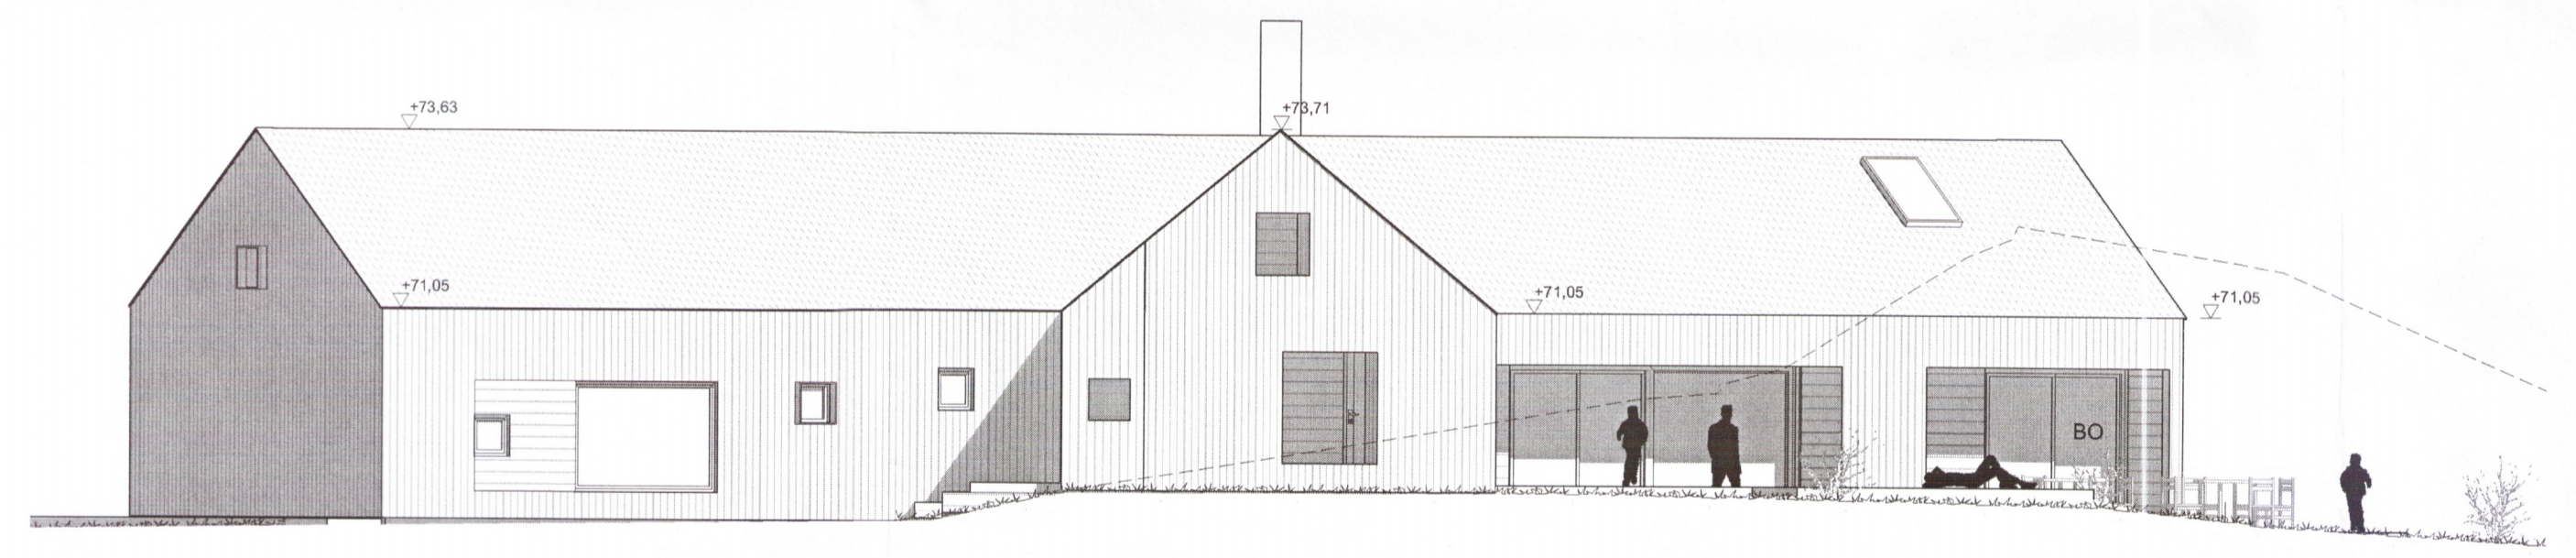

1:100 Norð-vestur

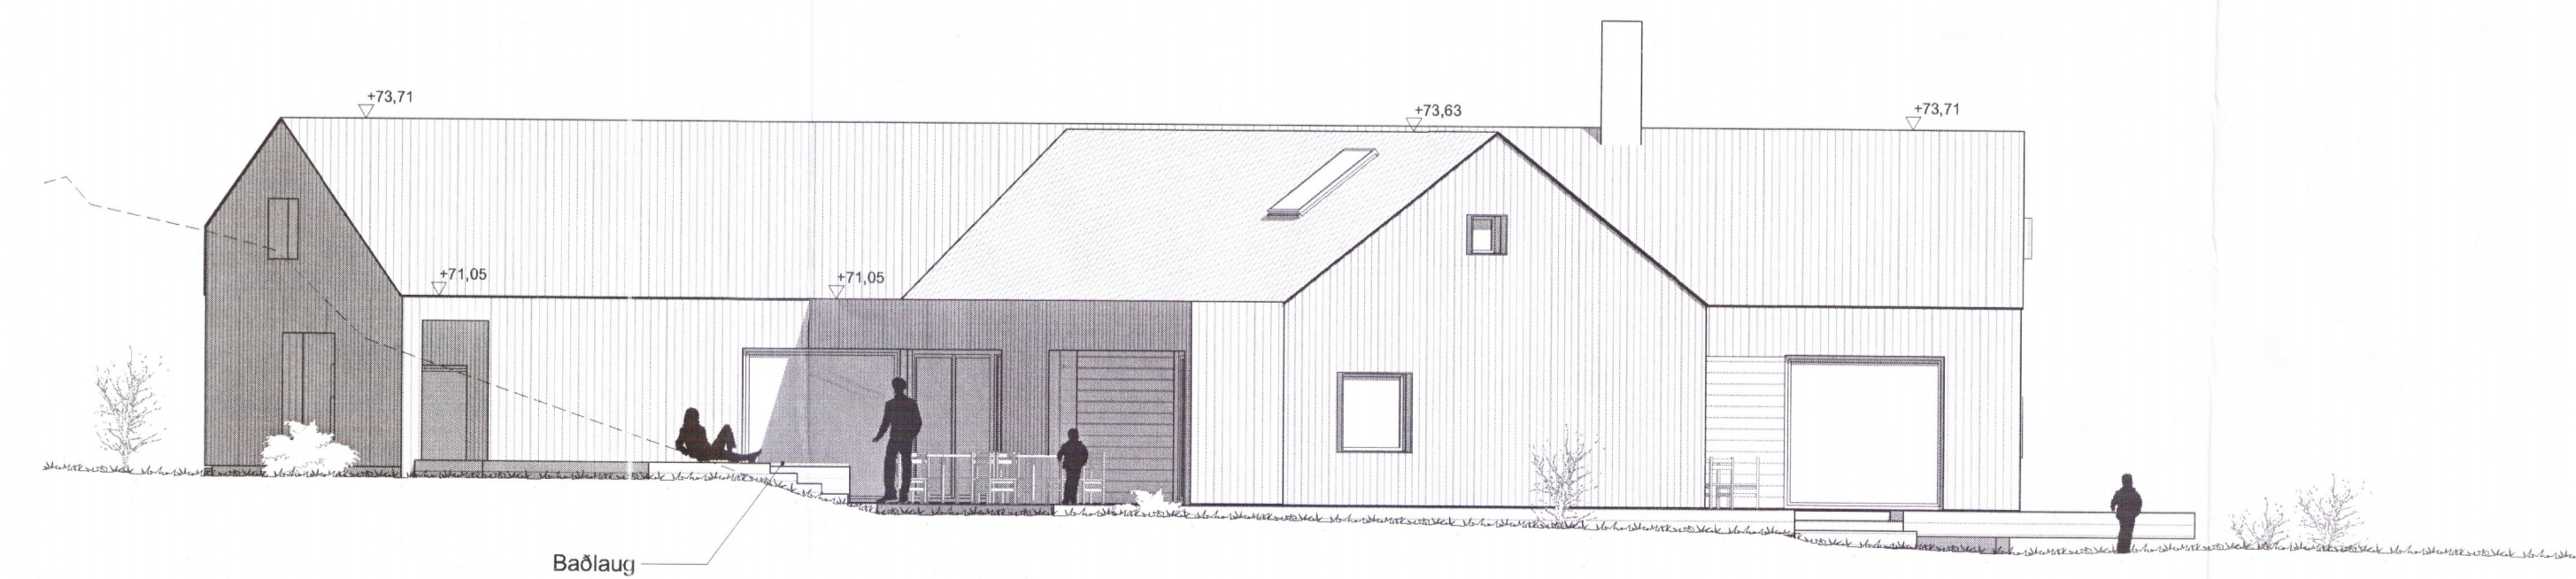

1:100 Suð-vestur

Útg. Daga Skýring Br. af:

Kiðjberg 129 Grímsnesi Sumarhús

Aðluppdrættir

Ásýndir

Teiknað af: gvm
 Yfirlitað af: ff
 Dagssetning: 5.29.2018
 Mælikvarði: 1:100

Guðmundur
 Halldór Guðmundsson 140548-2439
 Freyja Friðsteinn 170670-4869
 Óskur Kj. Friðbjarnsson 280259-3229
 Ragnheiður Bergsson 221181-4499
 Samuel Guðmundsson 011063-4039

THG ARKITEKTAR
 Faxaflón 9, 108, Reykjavík, tlf. 440703 - 2090
 sími: 545 1600 thg@thg.is www.thg.is

4794

17-035 0520
 Verknúmer Númer Útgáfa