



Umhverfis- og tæknisvið Uppsveita
Samþykkt
 16. maí 2018
Ólafur Þor
 Byggingarfulltrúi

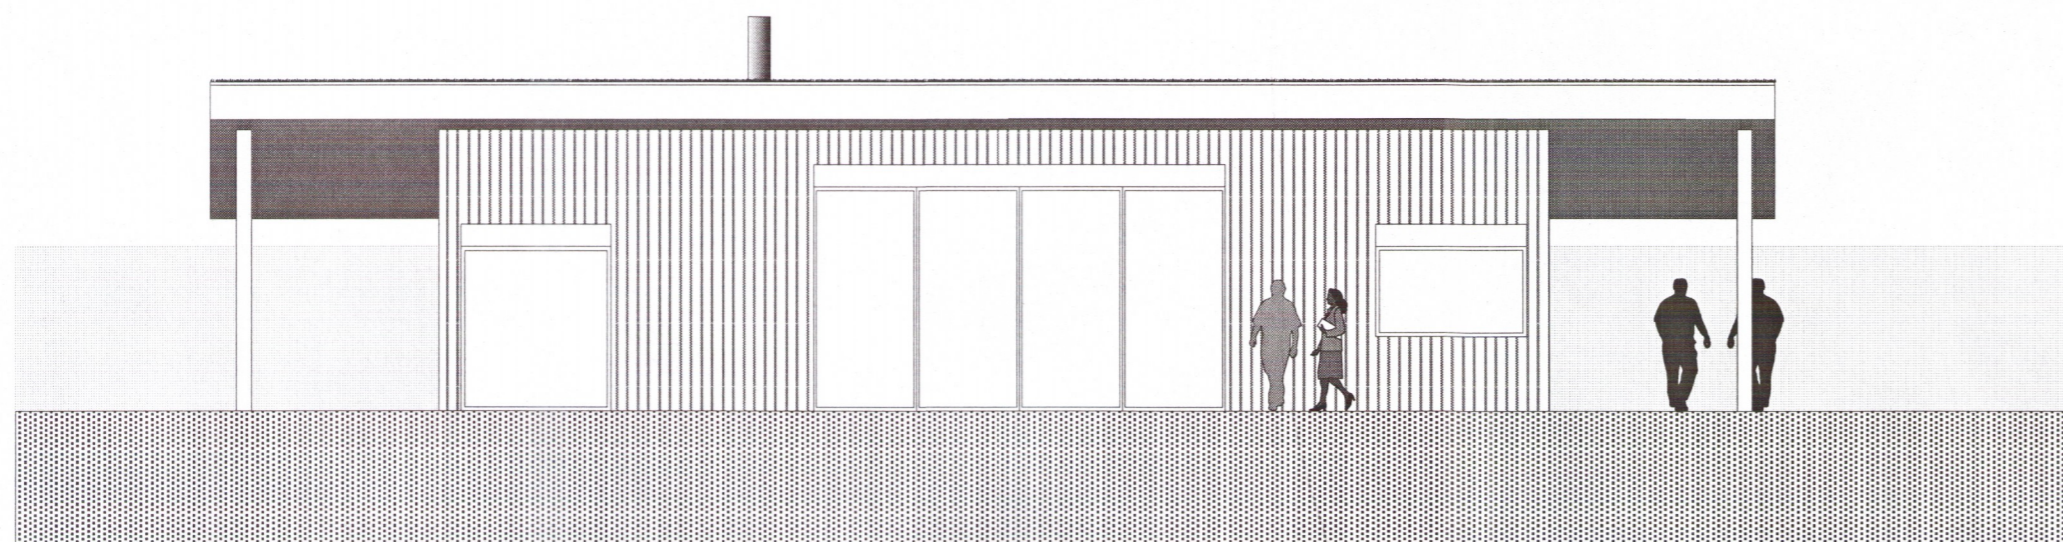


ÚTLIT SUÐUR

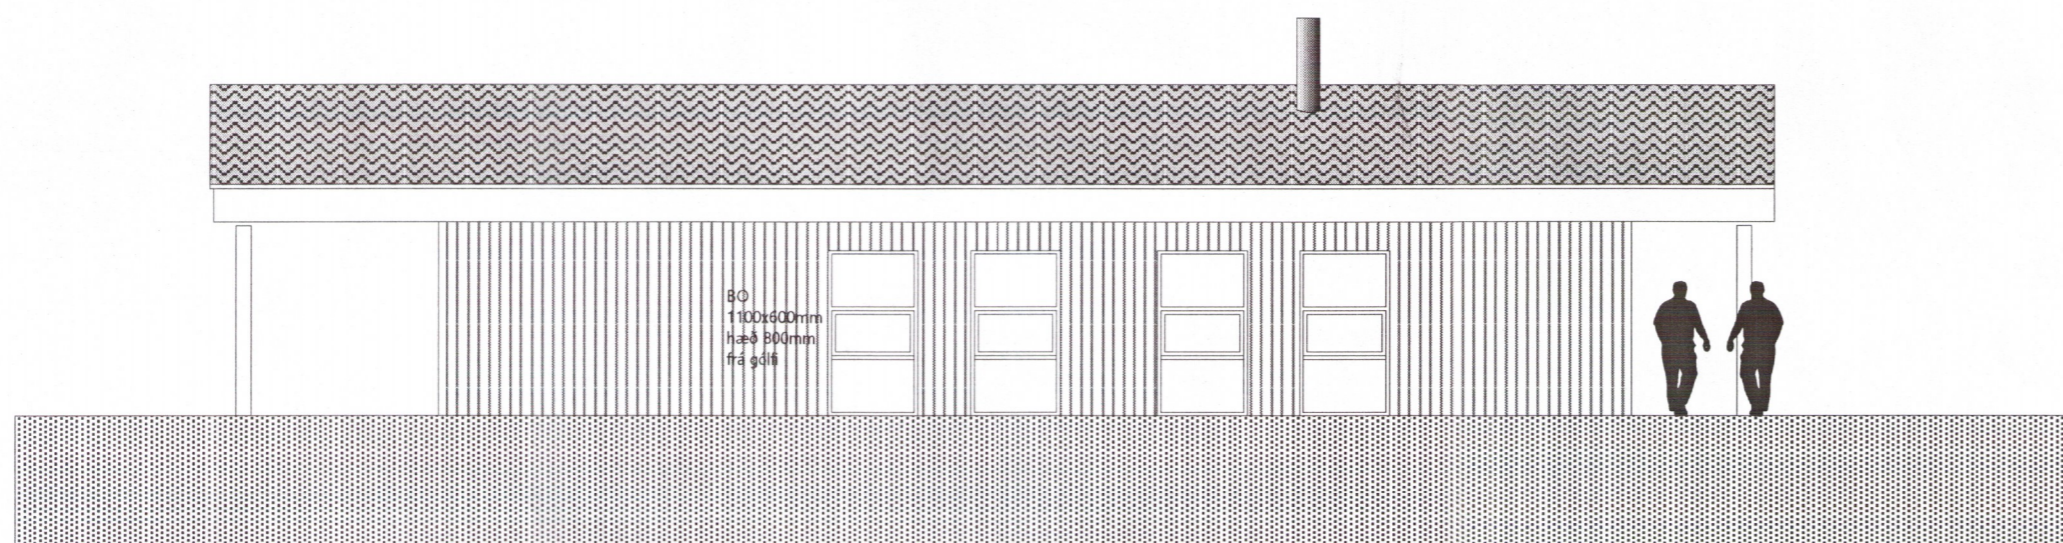


ÚTLIT NORÐUR



Myndin sýnir álíka bita og fyrirhugað er að hafa í loftinu á húsinu.

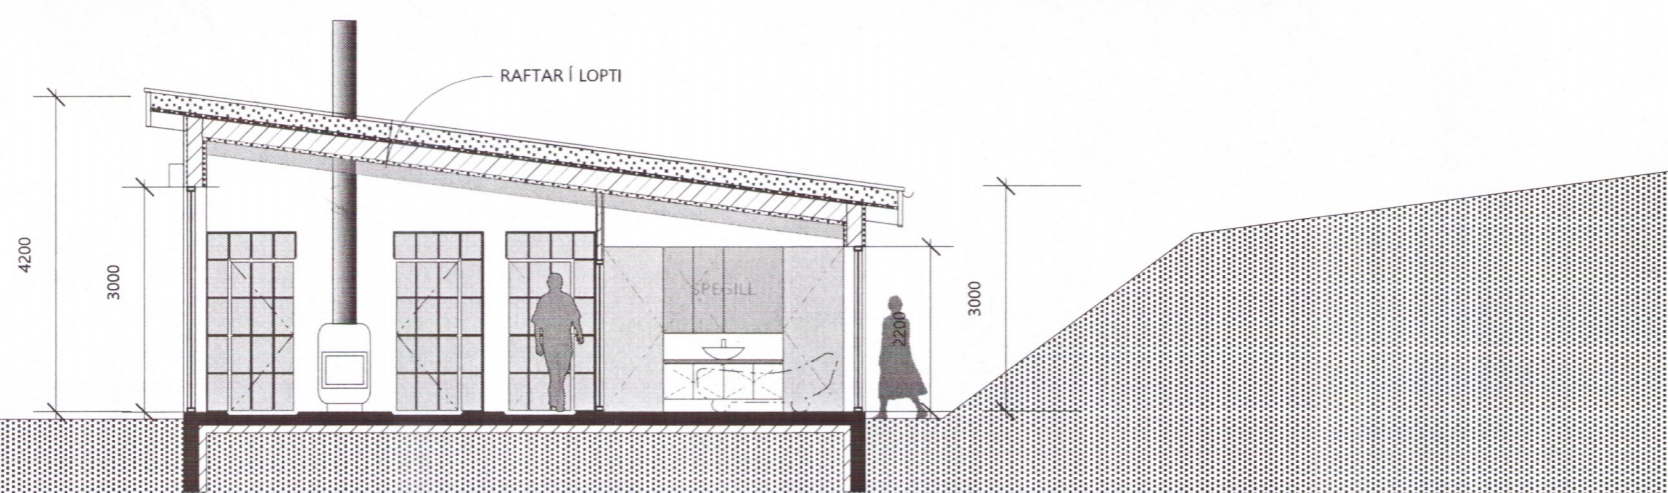


SNEIÐING A-A

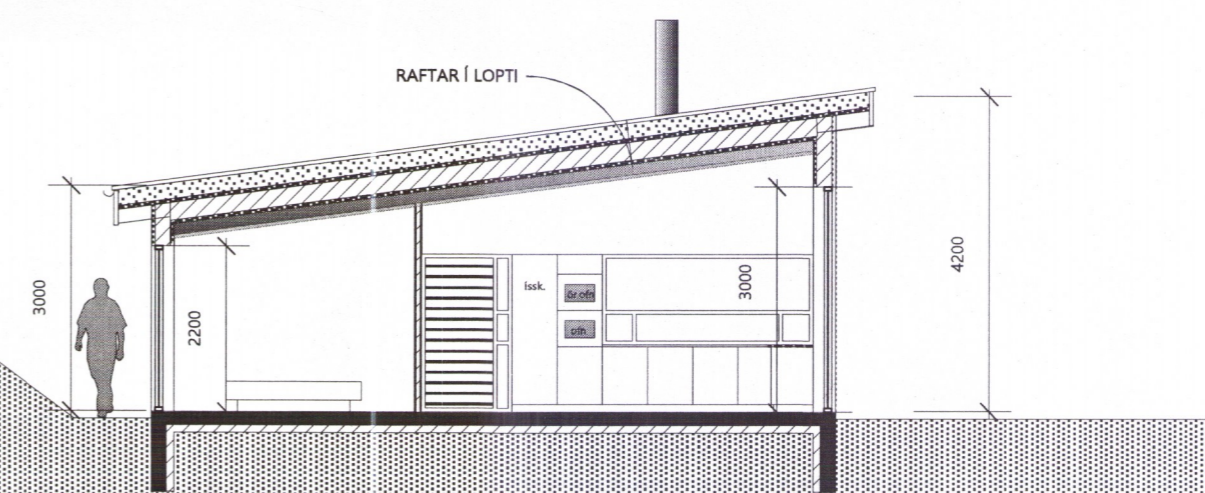

SNEIÐING B-B



ÚTLIT AUSTUR

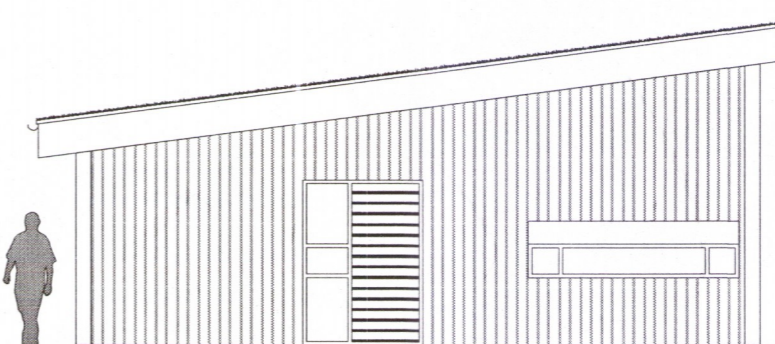

ÚTLIT VESTUR

VERK

HRÚTUR 2

TEIKNING
 ÚTLIT & SNEIÐINGAR

VERKKAUPI

BERGSTEINN BJÖRGÚLFSSON &
 SIGRÍÐUR ÞÓRA ÁRDAL

MÆLIKVARÐI:
 1:2500

TEIKNING NR:

DAGSETNING:
 5.5.2017

TEIKNAD:
 GÓJ



4998
Gunnlaugur Ó. Johnson

GUNNLAUGUR Ó. JOHNSON
 arkitekt fal
 ÁRBÓT: 270 MOSFELLSBÆ
 KT.080657 7819
 S. 864 2625
 E. doi@centrum.is