



HÖNNUÐUR:
 Dór Stefánsson
 YFIRFARIÐ:
 Dór Stefánsson
 SAMÞYKKT: *[Signature]* KT:
 BREYTINGAR: 21/06-2018

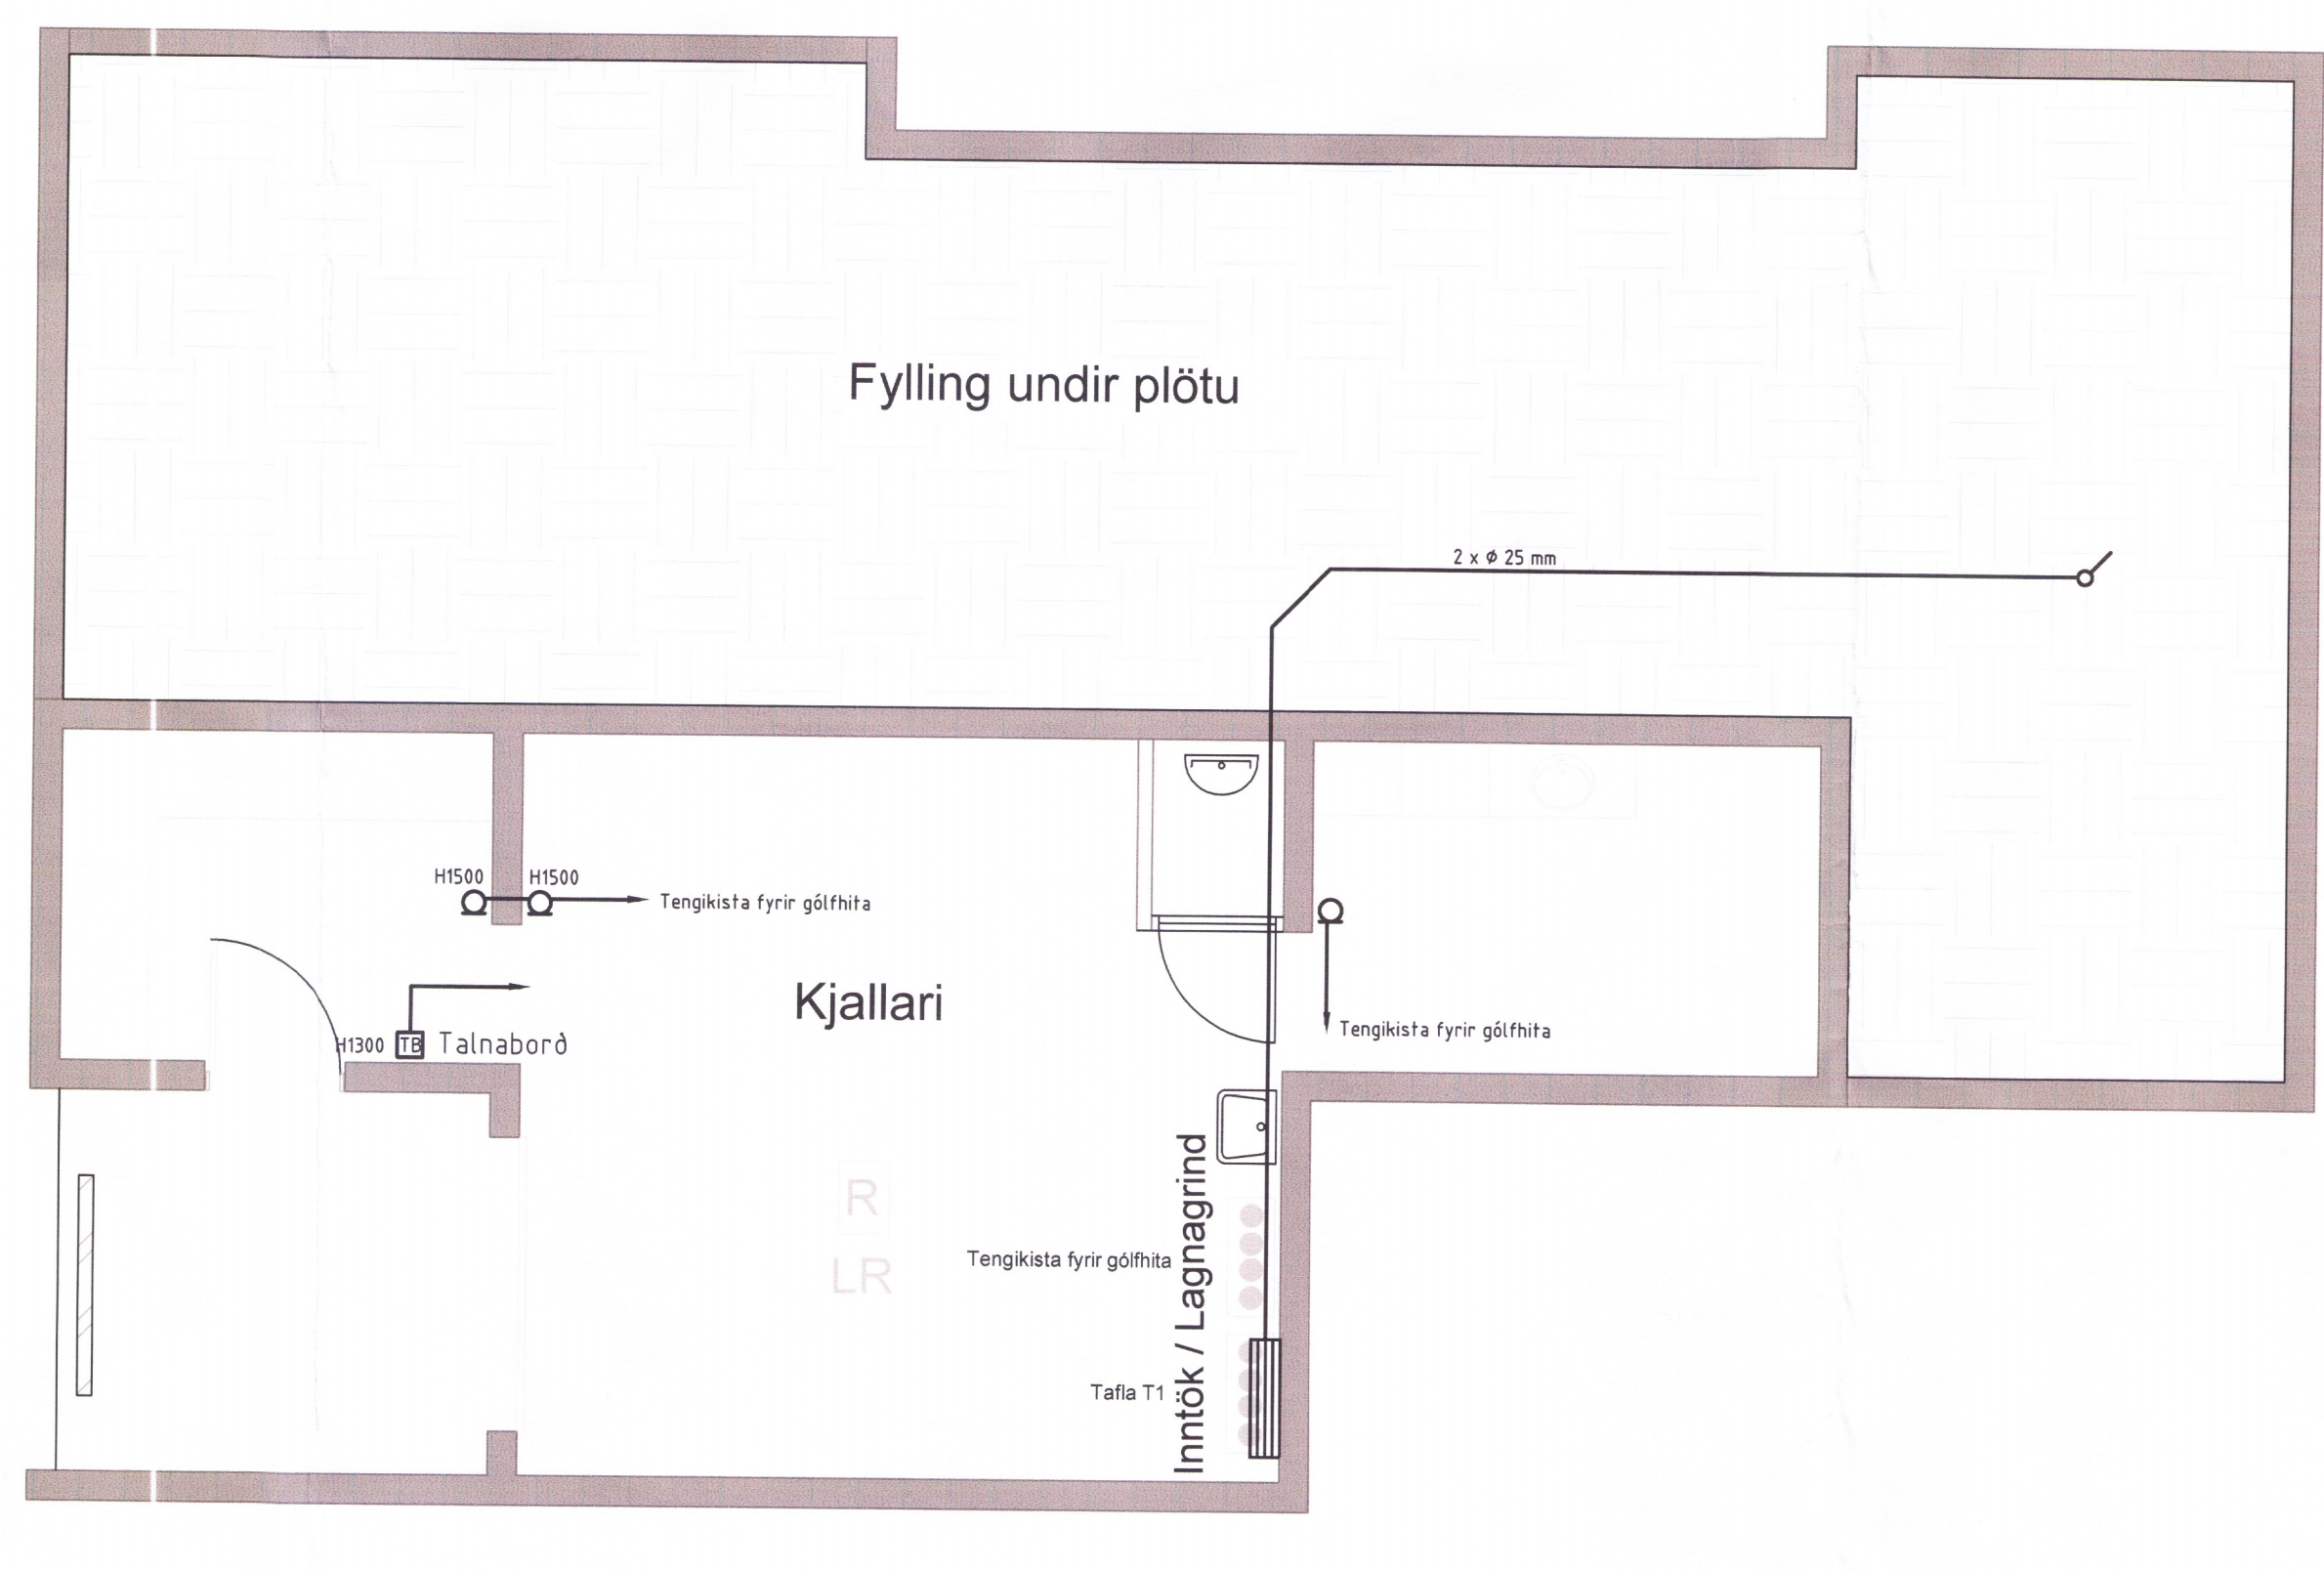

VERKHEITL.
 Sumarbústaður
 Dvergahraun 22
 Grímsnesi

VERKHLUTI.
 Lágspennulagnir
 og smáspennulagnir
 Mk.v: 1:50

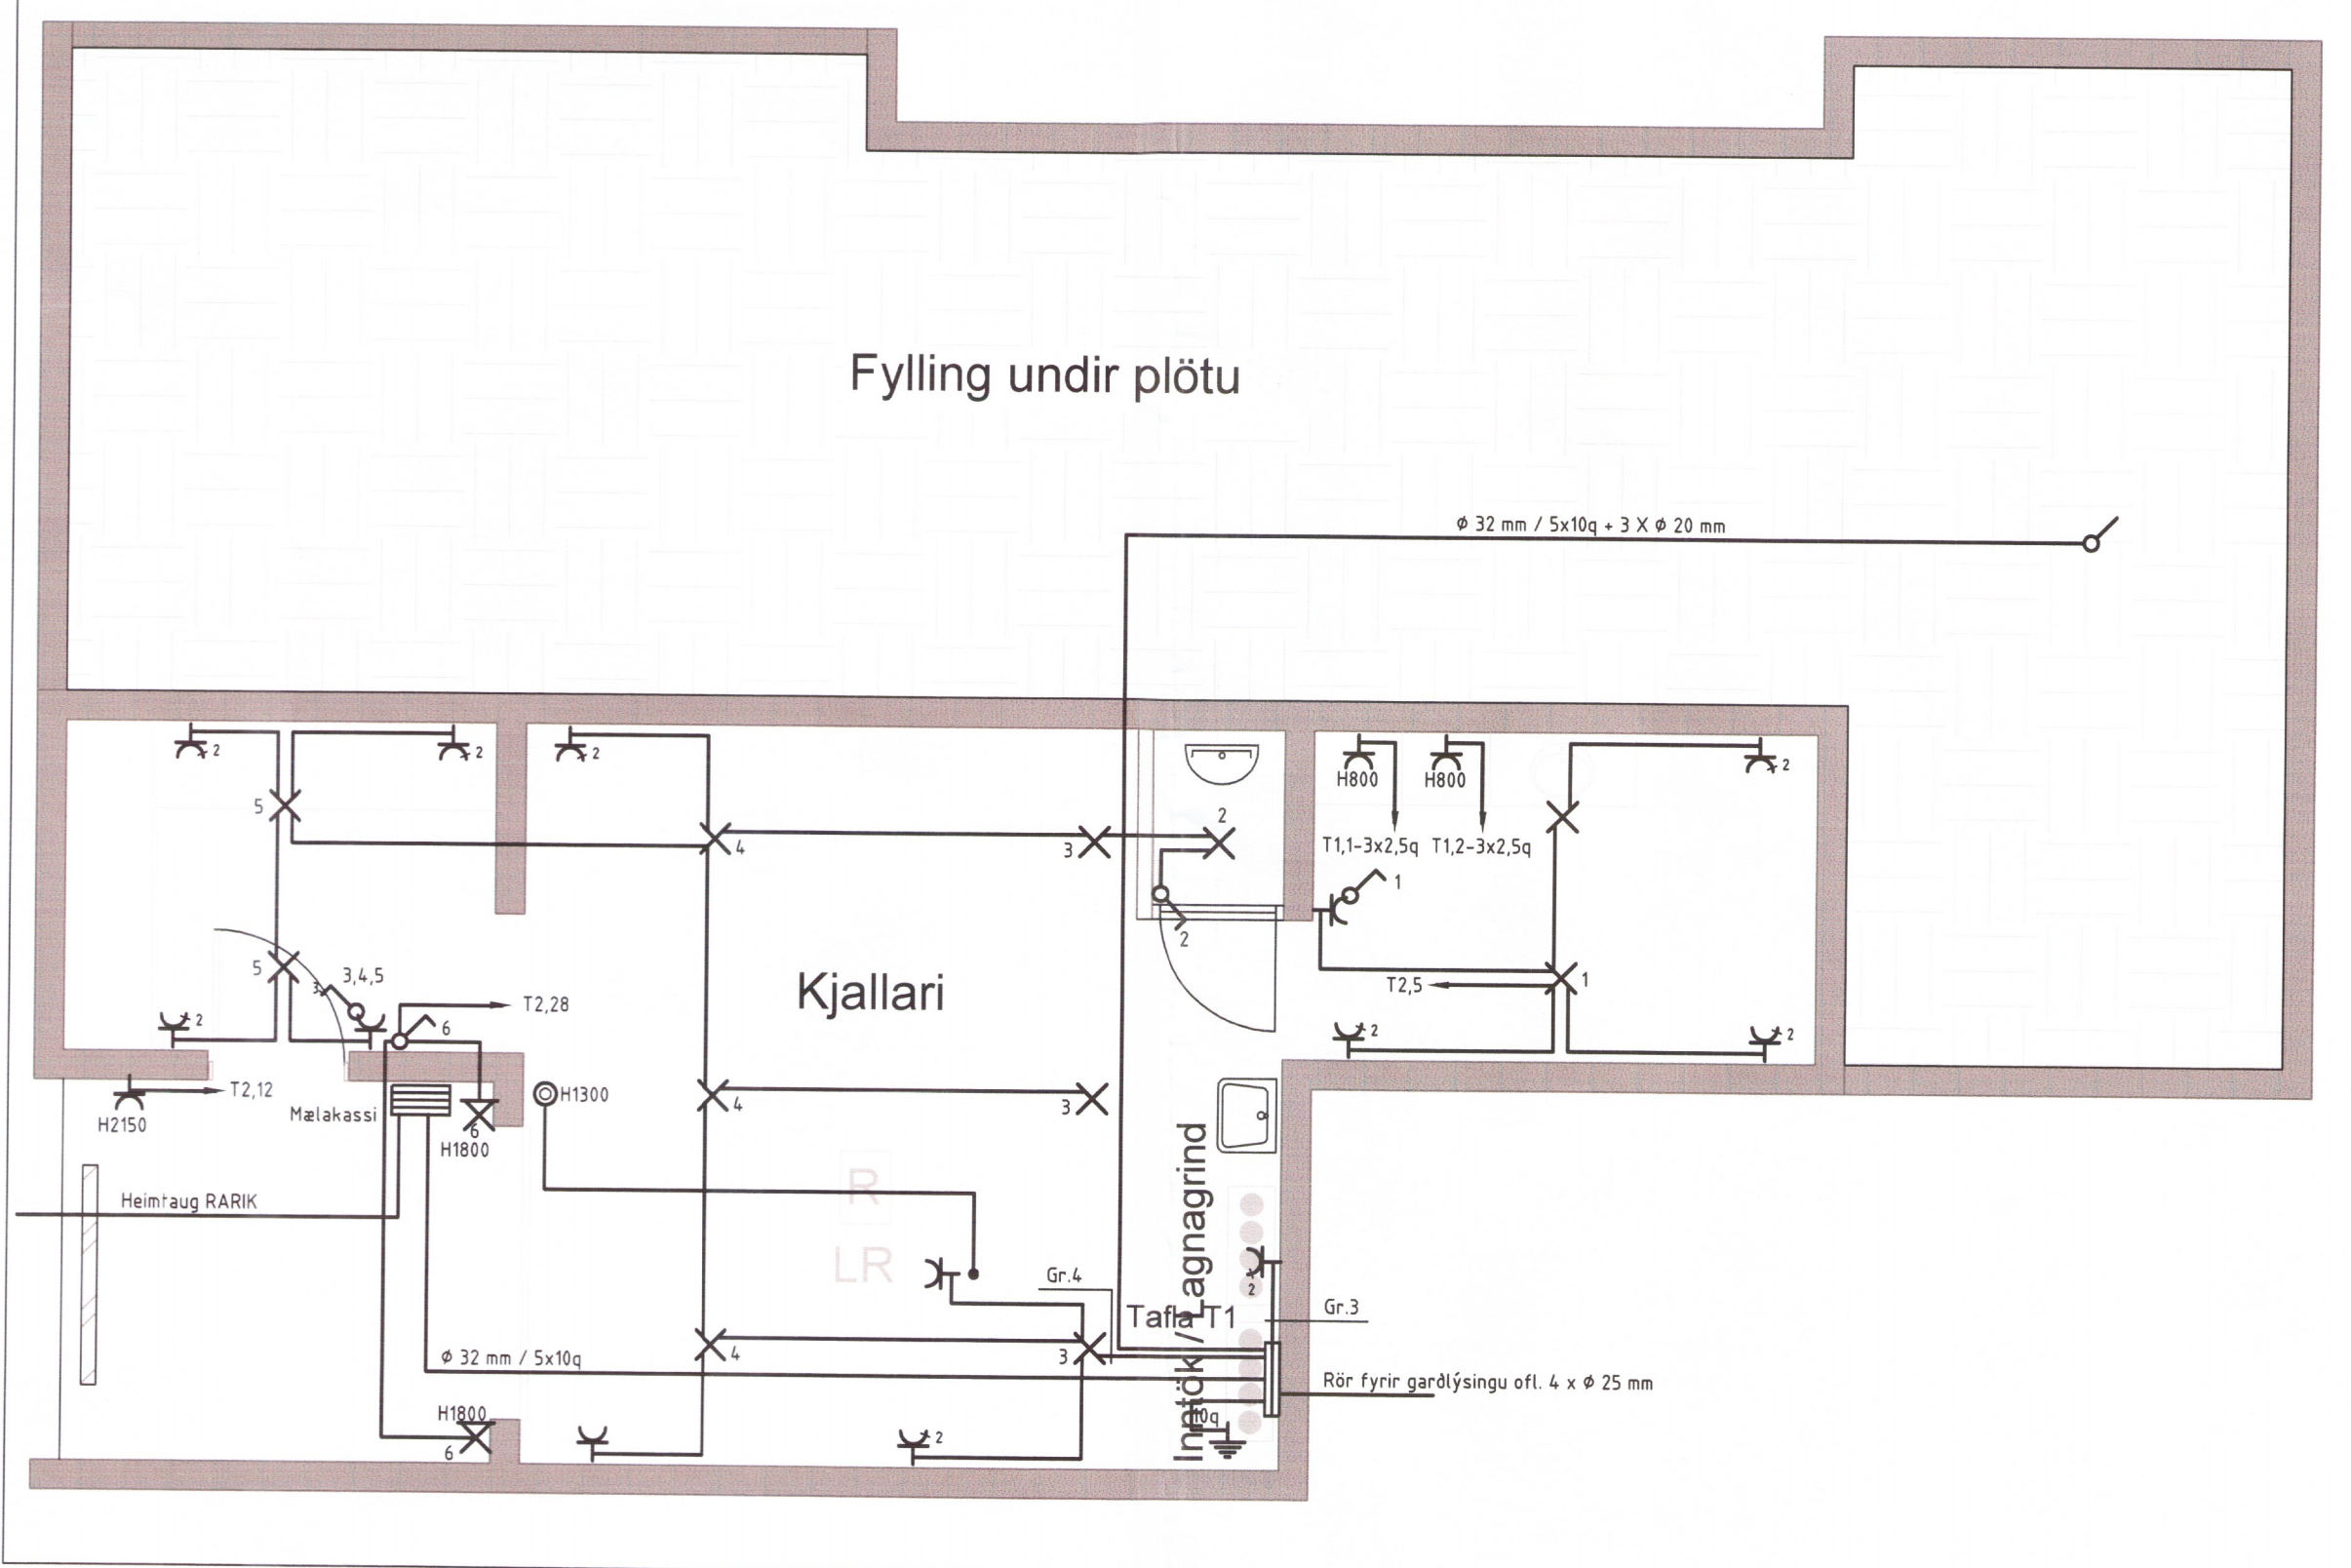

RAFLAGNATEIKNINGAR
 ÞÓR STEFÁNSSON RAFIÐNFRÆÐINGUR
 EYRAVEGI 32 SELFÓSSI SÍMAR 482 3480 & 897 8718
 NETFANG: rafteikn@gmail.com FAX 482 3366

ÁRITUN AÐALHÖNNUÐAR
 ÚTPRENTAÐ: 23.12.2017 14:38:46
 SÍÐAST VISTAÐ: 23.12.2017 14:20:46
 TÖLVUNAFN: Raflögn 17 12-2116.dwg
 SLÓÐ: F:\00\Verk\SUMARHUS\Dvergahraun 22
 VERKNÚMER: BLAÐ
 2116-2017-092 2 af 3
 DAGSETNING: 5 nóvember 2017
 5020