



V5 ÚTLIT - 1:50

F1 - 1 STK BMF 105 VINKILL Á HVERJA STOD.
NEGLING (5+5) 10 STK K4,0-40 Í HVERN VINKIL.

YFIR GLUGGUM SKAL SETJA FURU 45x145 MM
OG FESTA MEÐ TRÉSKRÚFUM Ø5-110 C/C 300
MM. TAKA SKAL ÚR STÖÐUM FYRIR BITA.

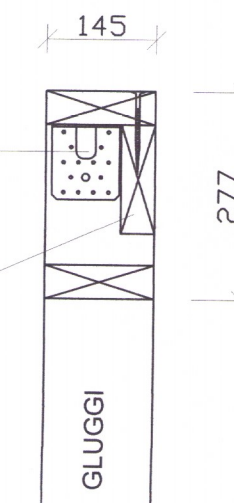

SNID 4 - 1:10

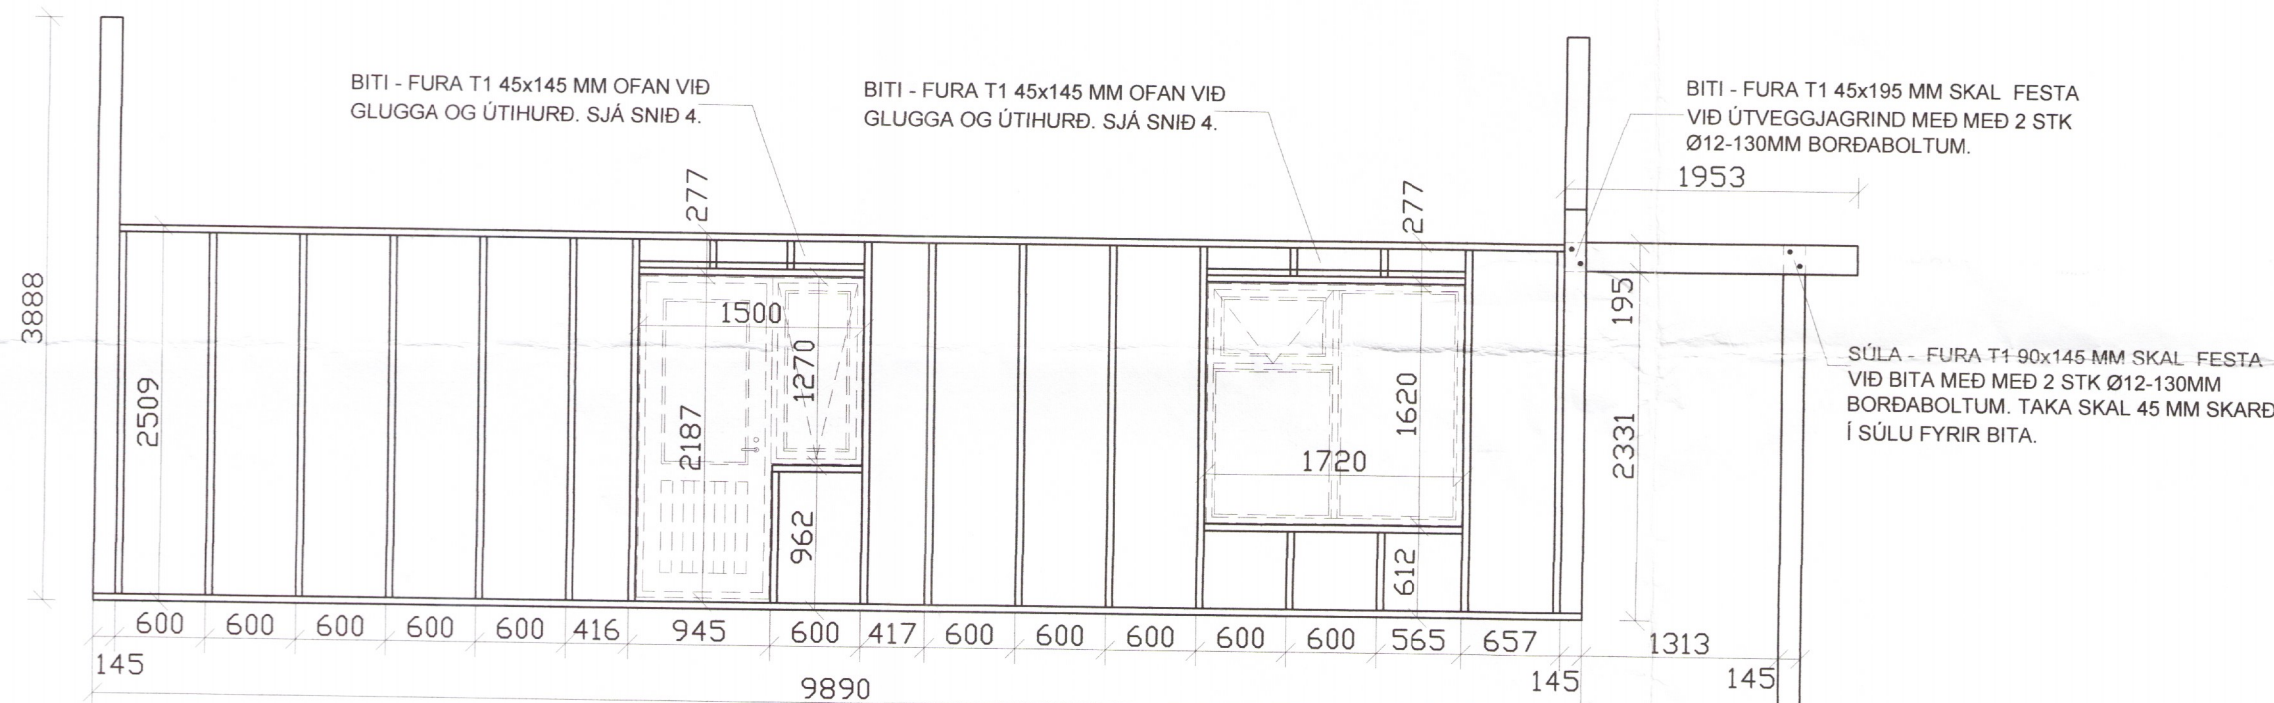

V2 ÚTLIT - 1:50

BITI - FURA T1 45x145 MM OFAN VIÐ
GLUGGA OG ÚTIHURÐ. SJÁ SNID 4.

BITI - FURA T1 45x145 MM OFAN VIÐ
GLUGGA OG ÚTIHURÐ. SJÁ SNID 4.

BITI - FURA T1 45x195 MM SKAL FESTA
VIÐ ÚTVEGGJAGRIND MEÐ MEÐ 2 STK
Ø12-130MM BORDABOLTUM.

SÚLA - FURA T1 90x145 MM SKAL FESTA
VIÐ BITA MEÐ MEÐ 2 STK Ø12-130MM
BORDABOLTUM. TAKA SKAL 45 MM SKARÐ
Í SÚLU FYRIR BITA.

SÚLA - FURA T1 90x145 MM SKAL FESTA
VIÐ BITA MEÐ MEÐ 2 STK Ø12-130MM
BORDABOLTUM. TAKA SKAL 45 MM SKARÐ
Í SÚLU FYRIR BITA.

BITI - FURA T1 45x195 MM SKAL FESTA
VIÐ ÚTVEGGJAGRIND MEÐ MEÐ 2 STK
Ø12-130MM BORDABOLTUM.

BITI - FURA T1 45x145 MM OFAN VIÐ
GLUGGA OG ÚTIHURÐ. SJÁ SNID 4.

V6 ÚTLIT - 1:50



SKÝRINGAR:

ÖLL ÓNEFND MÁL ERU Í MM.

ÁLAGSFORSENDUR:

SJÁ TEIKNINGU B 120.

TIMBUR STÆRÐIR OG GÆÐI:

ALLT TIMBUR Í ÚTVEGGJAGRINDUM ER FURA T1
45x145 MM.

FESTINGAR:

GRINDAREFNI SKAL FESTA SAMAN MEÐ NÖGLUM
3 STK K3,1-90 Í HVERJA SAMSETNINGU.
Á HORNUM SKAL STÖÐIR FESTAR SAMAN MEÐ
Ø5-110 MM TRÉSKRÚFUM C/C 250 MM.

F1 - 1 STK BMF VINKIL 105 SKAL SETJA Á HVERJA
STÖÐ VIÐ BOTN- OG YFIRSTYKKI ÚTVEGGS.
NEGLING (5+5) 10 STK K4,0-40 Í HVERN VINKIL. Á
GÖFLUM SKAL BEYGJA VINKIL AÐ HALLANDI
YFIRSTYKKI.

ALLAR FESTINGAR OG NAGLAR SKULU VERA
HEITGALVANHÚÐAÐAR.

VINDSTÍFING OG VINDPÉTING:

UTAN Á ÚTVEGGJAGRINDUR SKAL HEILKLÆDA
MEÐ 9 MM KROSSVIÐ. HANN SKAL NEGLA Í ALLAR
STÖÐIR OG LEIÐARA. NEGLING K2,8-50 C/C 200
MM. ÞAR SEM KROSSVIÐUR KEMUR SAMAN T.D.
Á SAMSKYPTUM VEGGEINGA SKAL SETJA KÍTTI
Í SAMSKYPTI.

ÞAR SEM TIMBUR LEGGST AÐ STEYPU SKAL
SETJA TJÖRUPAPPA Á MILLI.

ÚTLIT ÚTVEGGJAGRINDA ER SÝND UTAN FRÁ Á
TEIKNINGUM.

Breyting 2:

Breyting 1:

Halldór Stefánsson, byggingatæknifræðingur MTFÍ
Kt. 291261-5909
Jörundarholti 121
300 Akranes Sími 860-0061 Netfang hst@akur.is

Verkheiti:
Gröf Bláskógabyggð - landnr. 167784

Verkpáttur: Útveggjagrindur
Útlit V2, V5, V6 og snið 4

Dags: 15-12-2017 NR: 17-142 Útgáfa: 1
Hannað: HS Blaðstærð A2 Mkv: 1:50 / 1:10
Teiknað: HS 20/12/17 Teikning nr.

Undirskrift hönnuðar: *[Signature]* B 211