




GRUNNMYND - 1:50

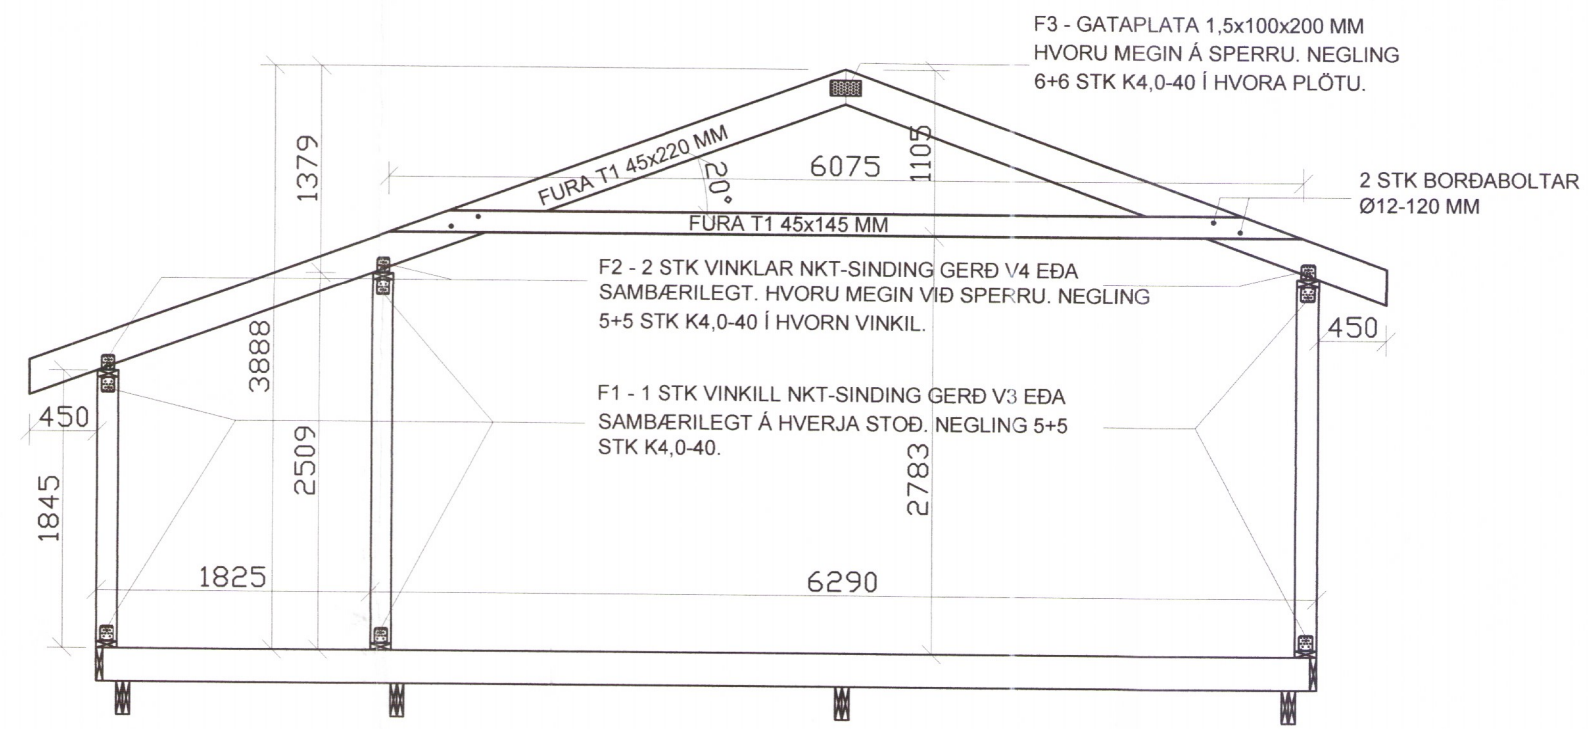

SNID 7 - 1:50

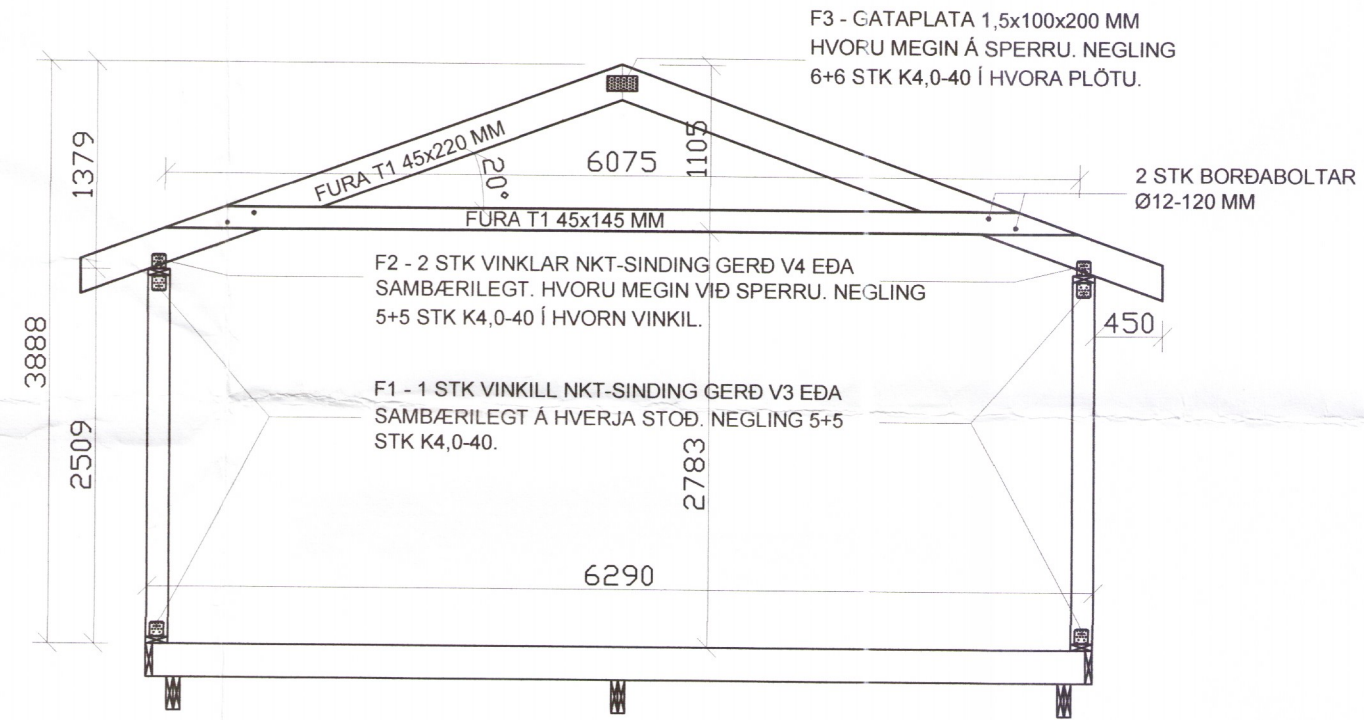

SNID 6 - 1:50

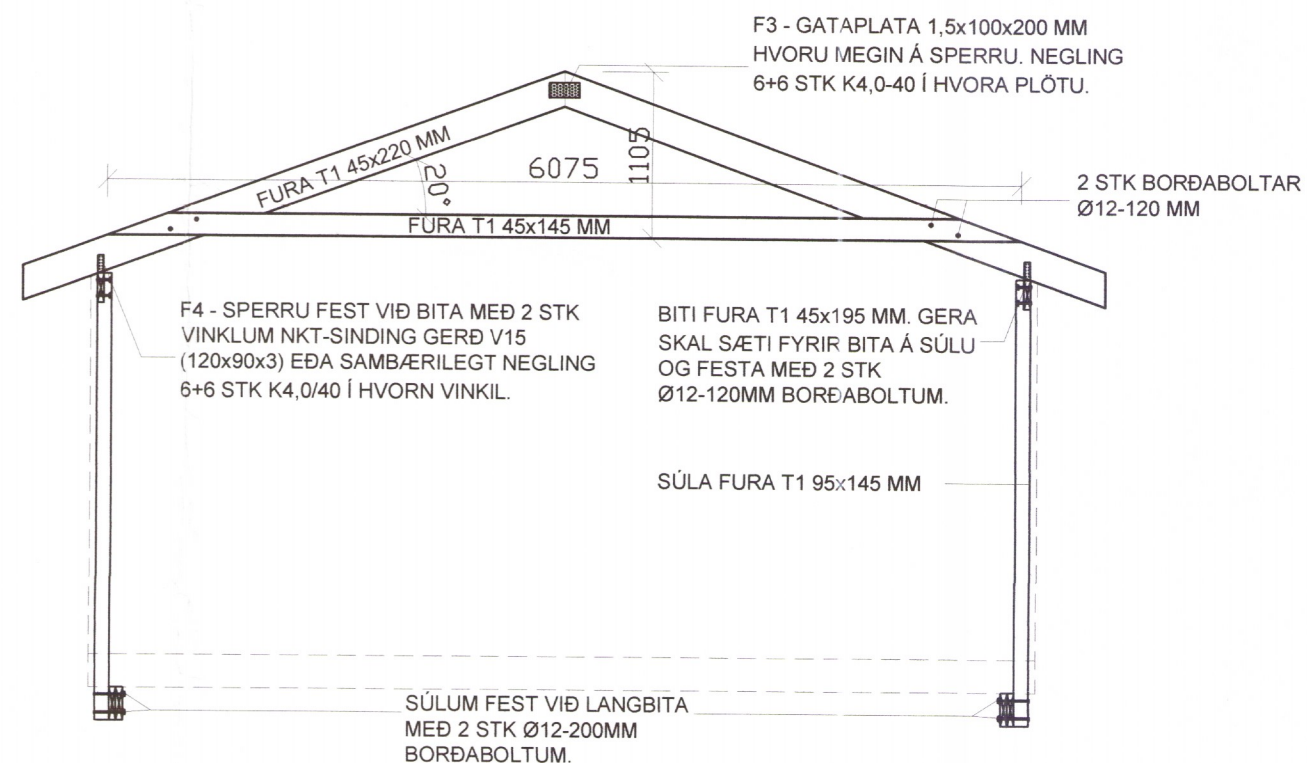

SNID 5 - 1:50



SKÝRINGAR:

ÖLL ÓNEFND MÁL ERU Í MM, EN HÆÐARKÓTAR Í METRUM.

ÁLAGSFORSENDUR:

SJÁ TEIKNINGU B 120.

TIMBUR STÆRDIR OG GÆÐI:

ALLT EFNI Í SPERRUM ER FURA T1 45x220 MM OG Í TOGBÖNDUM 45x145 MM.

FESTINGAR:

SJÁ SÉRMYNDIR OG SNID. ÖLL FESTIJÁRN, BOLTAR, SKRÚFUR OG SAUMUR SKULU VERA HEITGALVANHÚÐAÐ.

TIMBURKLÆDNING Á SPERRUR:

PÉTTKLÆÐA SKAL OFAN Á SPERRUR MED BYGGINGARTIMBRI FURU 25x150 MM. NEGLING SKAL VERA 3 STK K3,1-75 MM Í HVERJA SPERRU.

VATNSKLÆDNING ÞAKS:

ÞAKFLÖTUR ER KLÆDDUR MEÐ BÁRUÐUM STÁLPLÖTUM, SEM SETTAR ERU ERU YFIR ÞAKPAPPA. NEGLING SKAL VERA SNÚINN ÞAKSAUMUR K4,2-65 MED ÞÉTTINGU Í AÐRA HVERJA HÁBÁRU. FJARLÆGD MILLI NAGLARÁÐA SKAL VERA MAX 700 MM. Á HLIÐARSAMSKYTTUM PLATNA SKAL VERA 350 MM MILLI NAGLA OG NAGLARÖÐ NÆST ÞAKKANTI SKAL VERA TVÖFÖLD.

Breyting 2:

Breyting 1:

Halldór Stefánsson, byggingatæknifræðingur MTFÍ
Kt. 291261-5909
Jörundarholti 121
300 Akranes Sími 860-0061 Netfang hst@akur.is

Verkeiti:

Gröf Bláskógabyggð - landnr. 167784

Verkpáttur: Þakvirki

Grunnmynd og snið

Dags: 15-12-2017 NR: 17-142

Hannað: HS Blaðstærð A2

Teiknað: HS 20/12/17

Undirskrift höfuðs

Útgáfa: 1

Mkv: 1:50

Teikning nr.

B 270