



Umhverfis- og tæknisvið Uppsveita
Yfirfarið
 11. Maí 2018
Þórunn Þórunn
 Byggingarfulltrúi

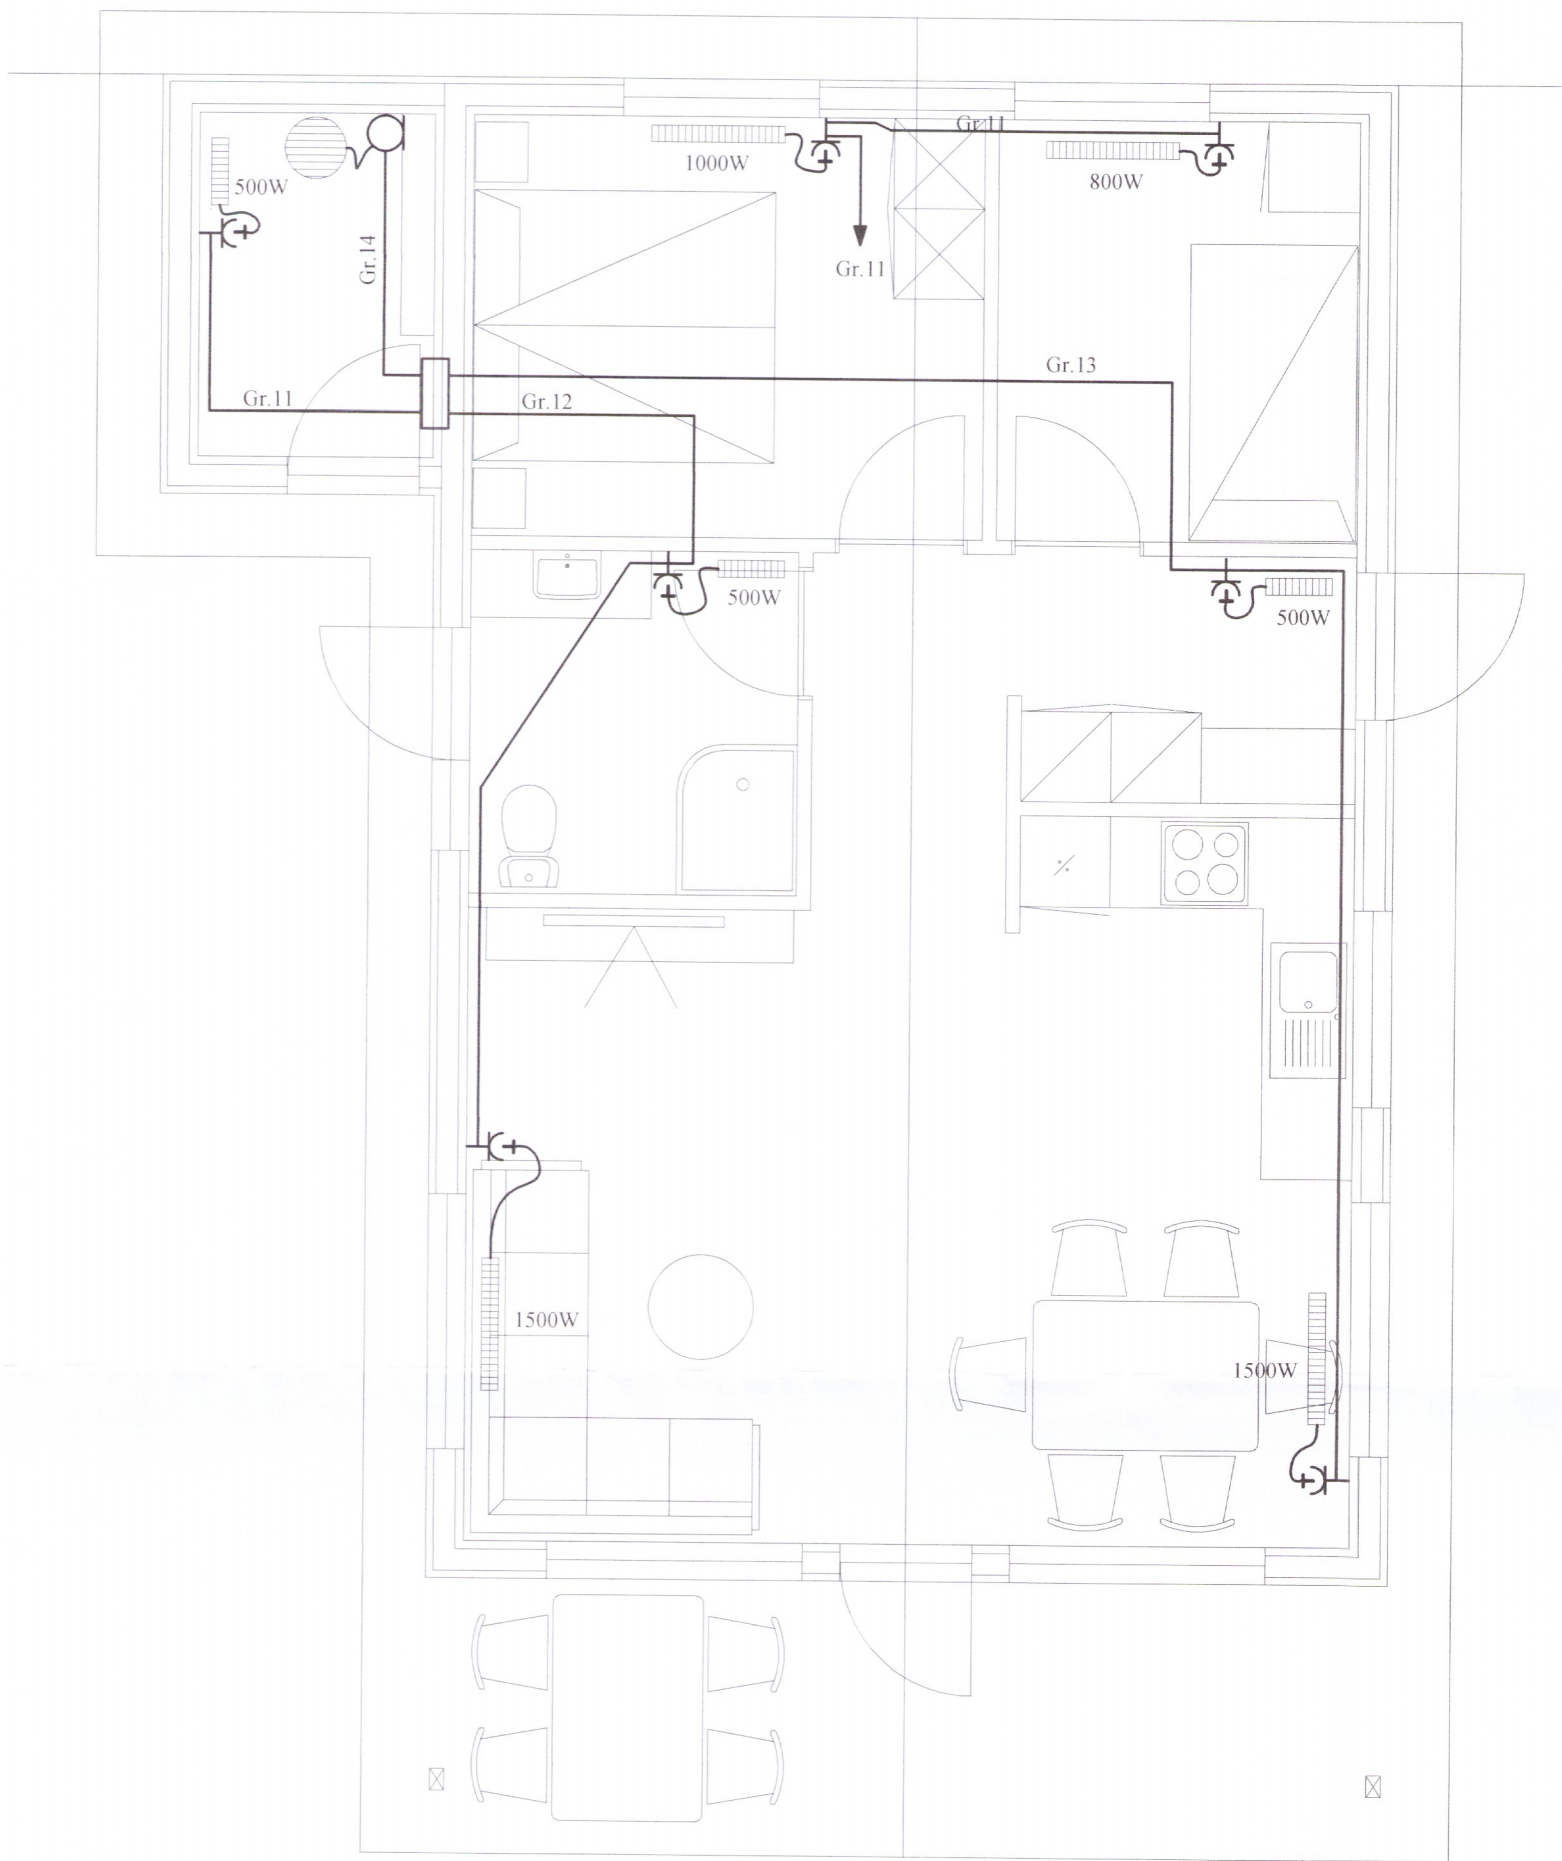

Ofnalögn

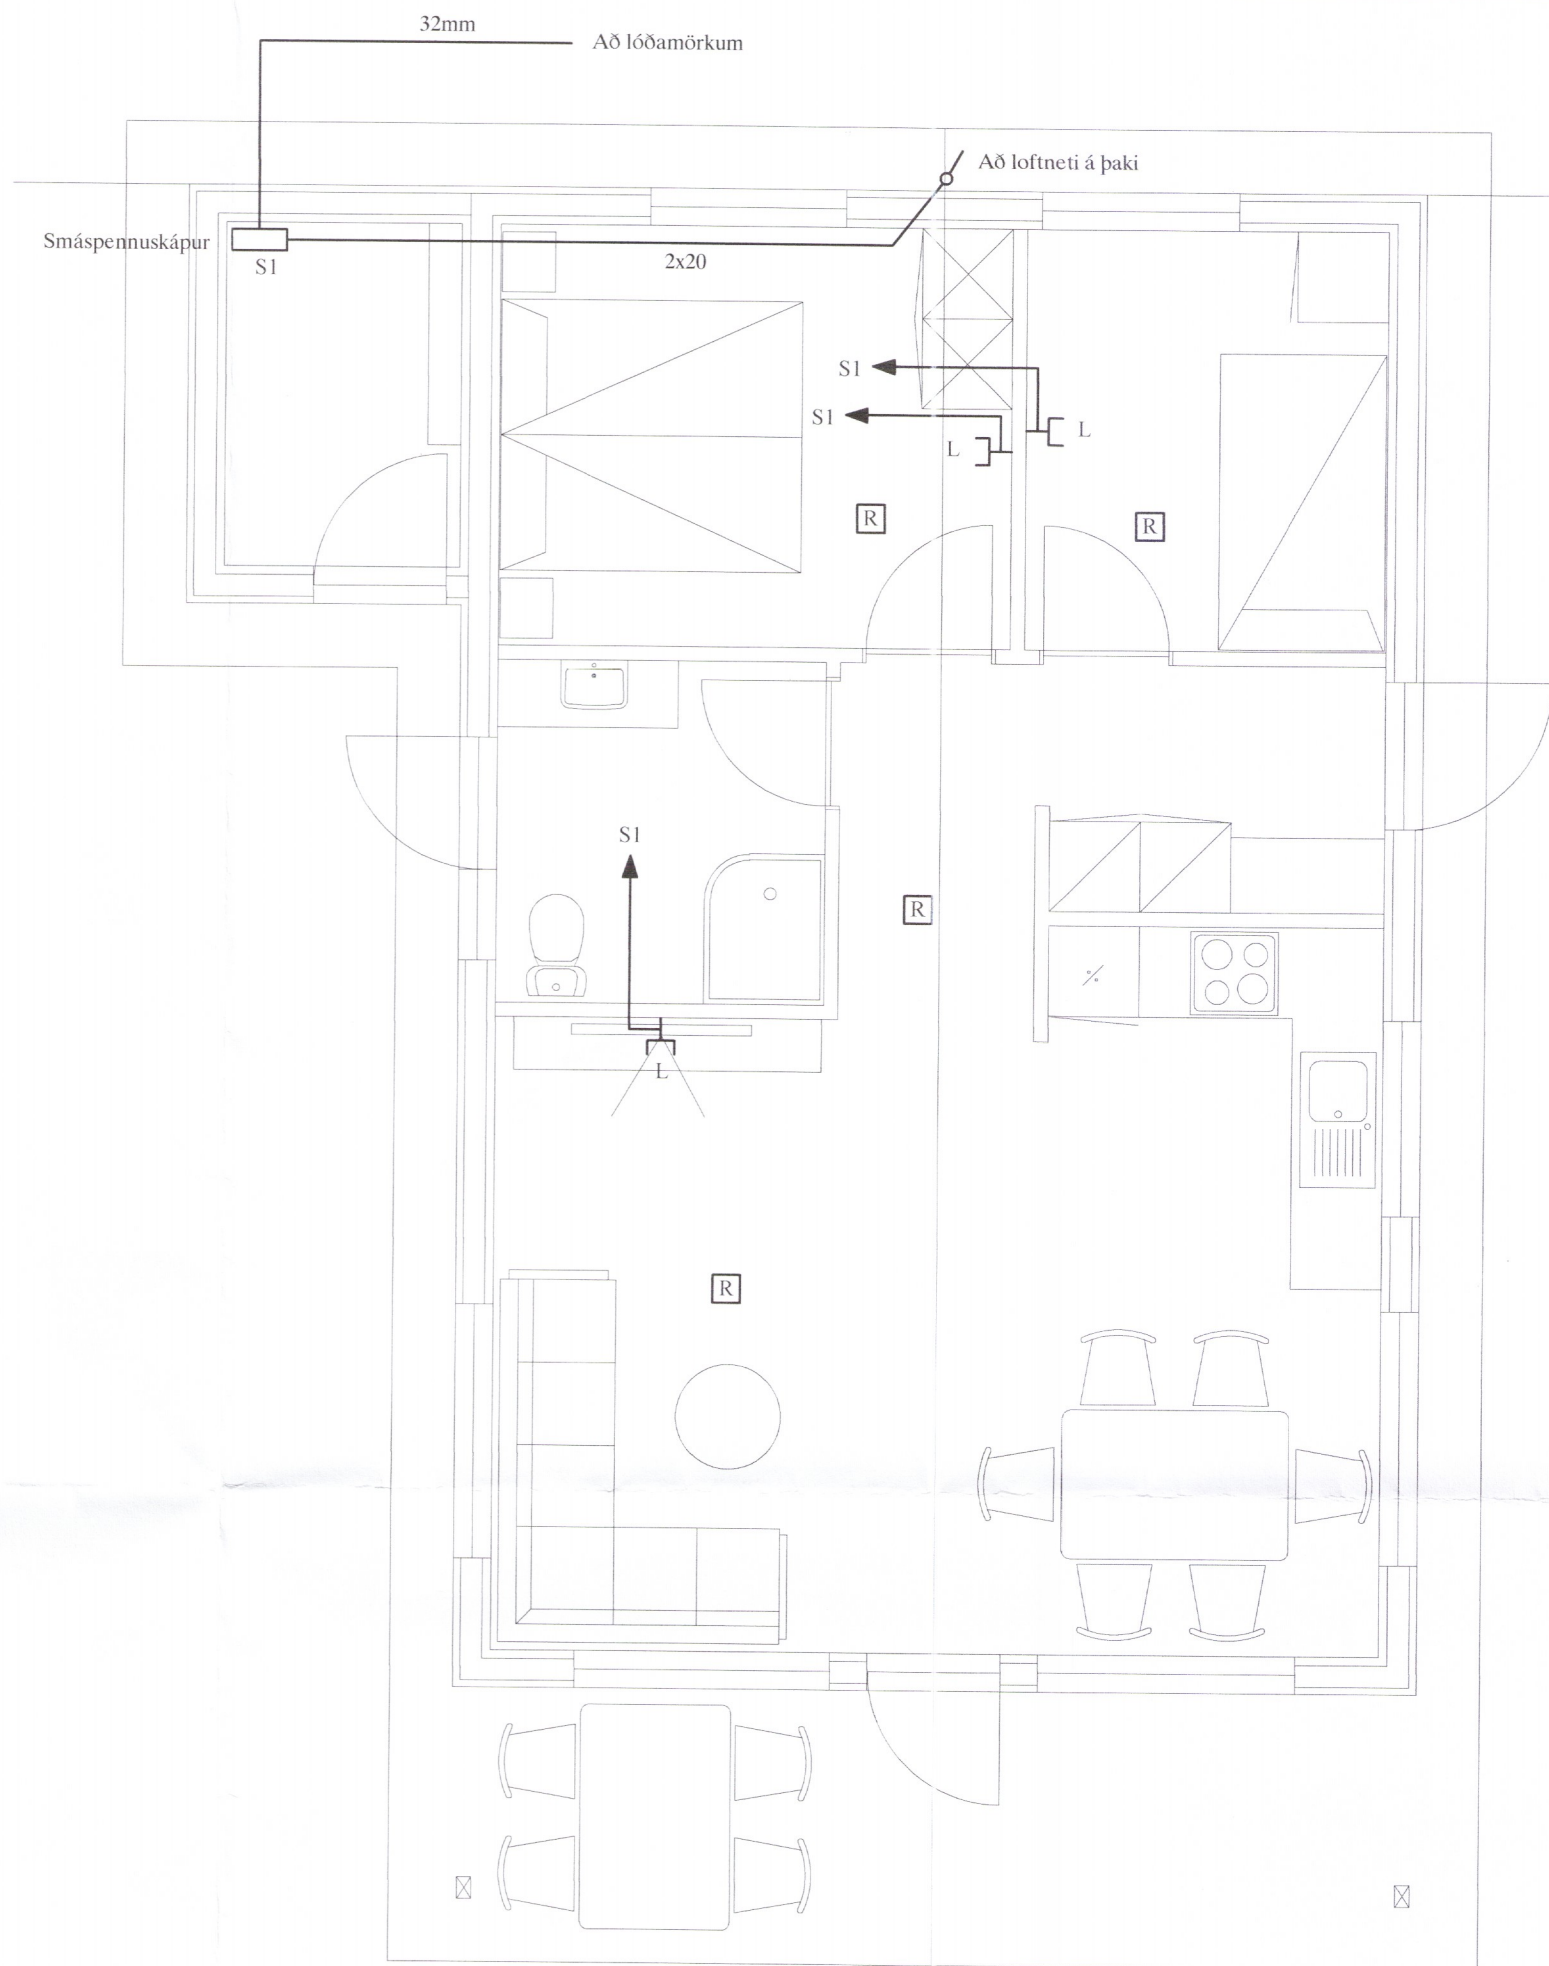

Smáspennulögn

SKÝRINGAR

LAGNIR ERU HULDAR 16mm PLASTPÍPUR OG TAUGAR 3x1,5.
 HÆÐ Á ROFUM SÉ 105 sm.
 TENGLAR VIÐ ROFA SÉU Í SÖMU HÆÐ OG ROFAR.
 HÆÐ Á TENGLUM SÉ 20sm.
 HÆÐ Á VEGGLJÓSUM YFIR VÖSKUM SÉ 210sm.
 MÁLSTRAUMUR ROFA SÉ 10A, EN TENGLA 16A.
 F = BÆJARSÍMI, T+F = TÖLVA OG SÍMI, L = LOFTNET
 1° = HITANEMAR F. GÓLFHITA HÆÐ = 160sm

NEMA ANNARS SÉ GETIÐ

- (H) HÁTALARADÓSIR HÆÐ = 20sm, DS = DYRASÍMI HÆÐ = 130sm
- (R) REYKSKYNJARI jóniskur
- (R) REYKSKYNJARI optiskur
- (H) HITASKYNJARI
- HREYFISKYNJARI ÞJÓFAVARNARKERFIS HÆÐ = V/LOFT

Áritun aðalhönnuðar

								FRÍSTUNDAHÚS Í BLÁSKÓGARBYGGÐ GRÖF - LANDNR. 167784 RAFLÖGN OFNAR OG SMÁSPENNA	MKV. 1:50
									TEIKN.NR. 3
									SÍÐASTA TNR.
A	18.02.05	HEIMTAUGAR- OG FULLNADARTEIKNING	B.P.T.	T.S.	<i>Þórunn</i>	220146-2439		TERA S/F	TNR. 3 AF 3
ÚTG.	DAGS.		TEIKN.	HANNAÐ	SAMPYKKT	KENNITALA		RAFMAGNISVERKFRÆÐISTOFA EDMUND BELLERSEN RAFMAGNSLÆKNIR. SÍMI 5687388 TRAUSTI SVEINBJÖRNSSON RAFMAGNSLÆKNIR. SÍMI 8982523	ÚTG. A

5038