
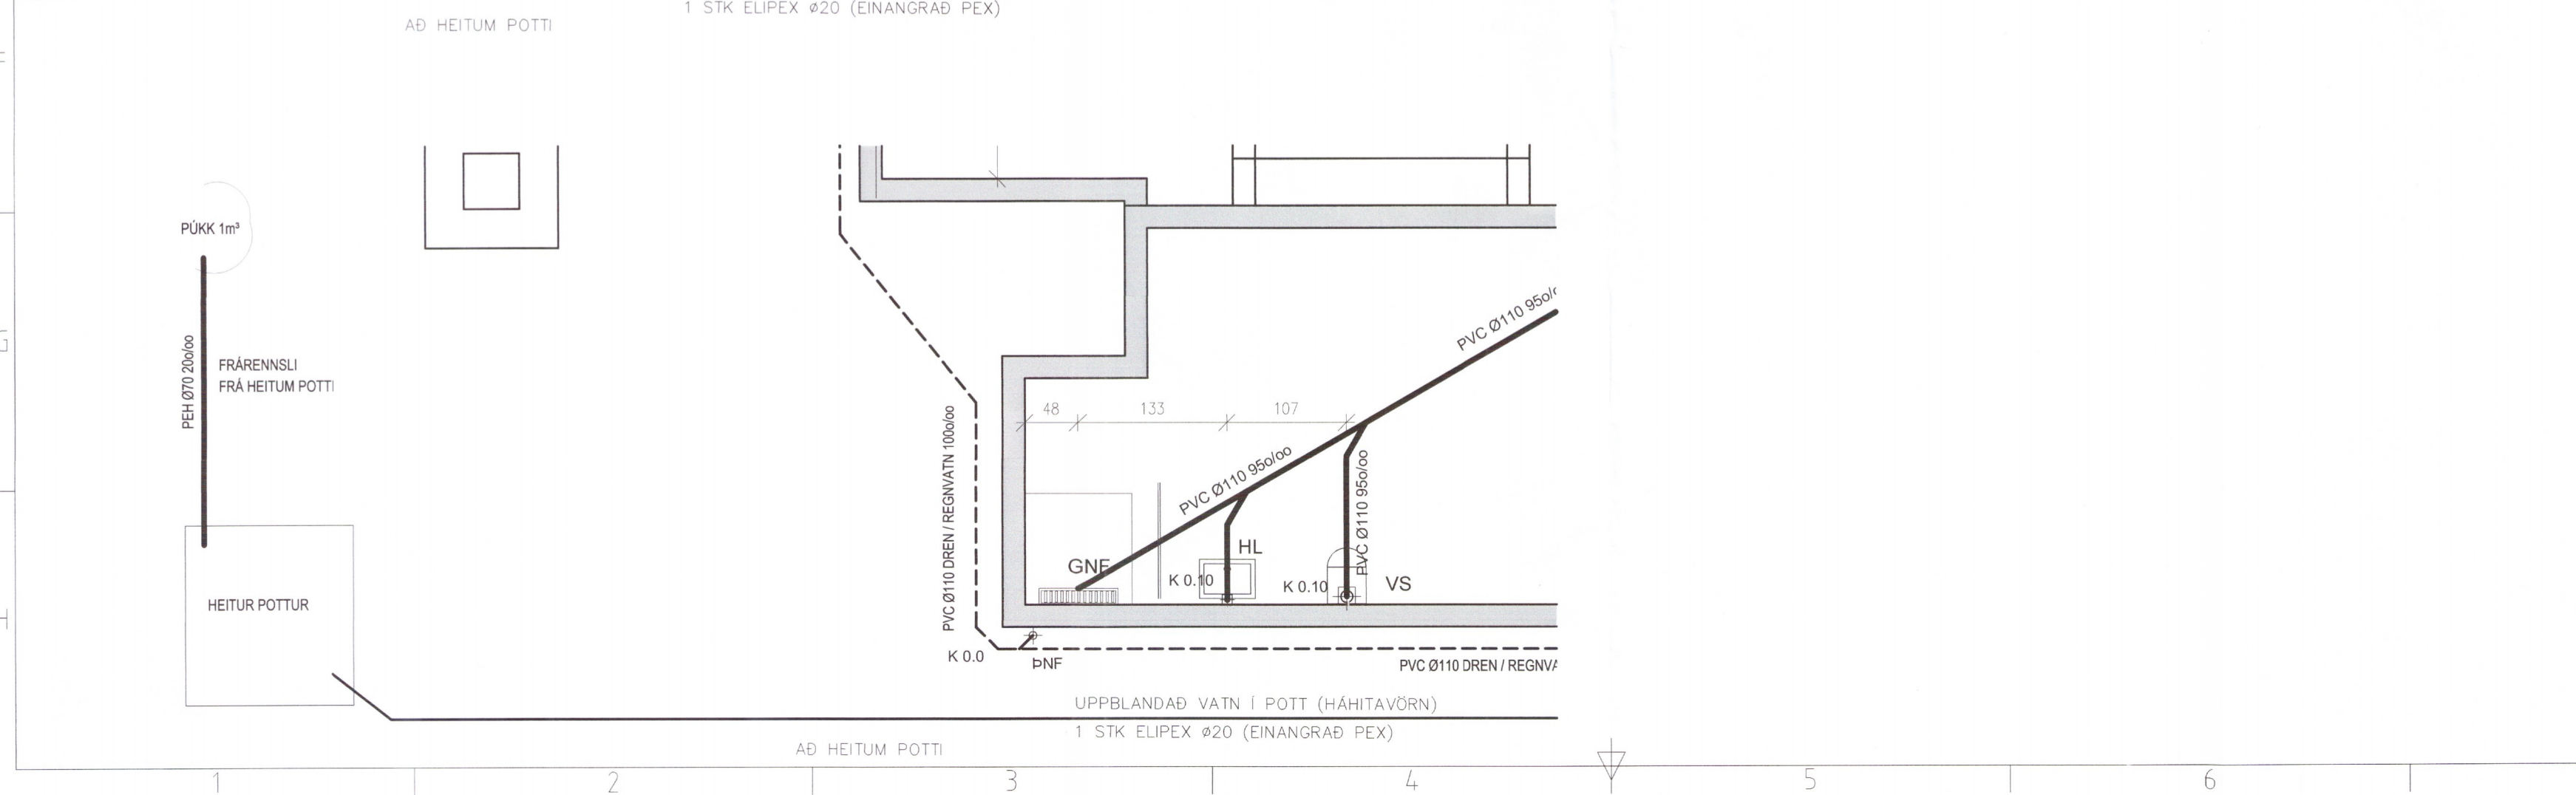


**SKÝRINGAR**

Kótar eru staðbundnir  
 Málsetningar eru í mm

- Merkir hæðarkóti í sniði
- Merkir hæðarkóti í pláni
- Merkir þykkt plötu
- Sjá einnig skýringarblað

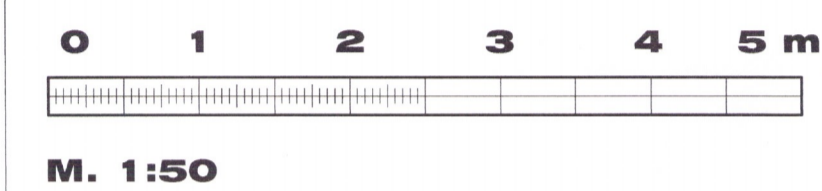

**C**  
**B**  
**A**  
 BREYTINGAR

Samþykkt Samþykki aðalhönnuðar

**VEB** Verfræðistofa  
 Dalvegur 18, 201 Kópavogur  
 Sími 564 3322, GSM 898 1198  
 Netfang veb@veb.is  
 Ráðgefandi verkfræðipjónusta

VERKHEITI **SUMARBÚSTAÐUR VIÐ ÚLFLJÓTSV.**  
**LANDN.225374 STAÐGR 2840130**

Teikning nr **L1**

HEITI TEIKNINGAR **5045**  
**LAGNIR Í JÖRÐU**  
**GRUNNMYND**

Dagsetning	Teiknað	Hannað	Kvarði	Verknúmer
NÓV 2017	ESB	ERLENDUR BIRGISSON 261156-2539	1:50	XXX