






Sneiðing A-A  
 mkv. 1:100

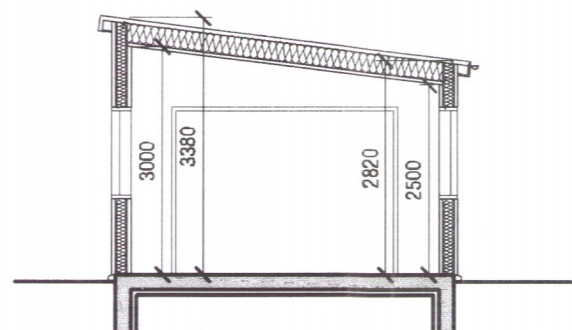

Bílageymsla  
 Sneiðing A-A  
 mkv. 1:100

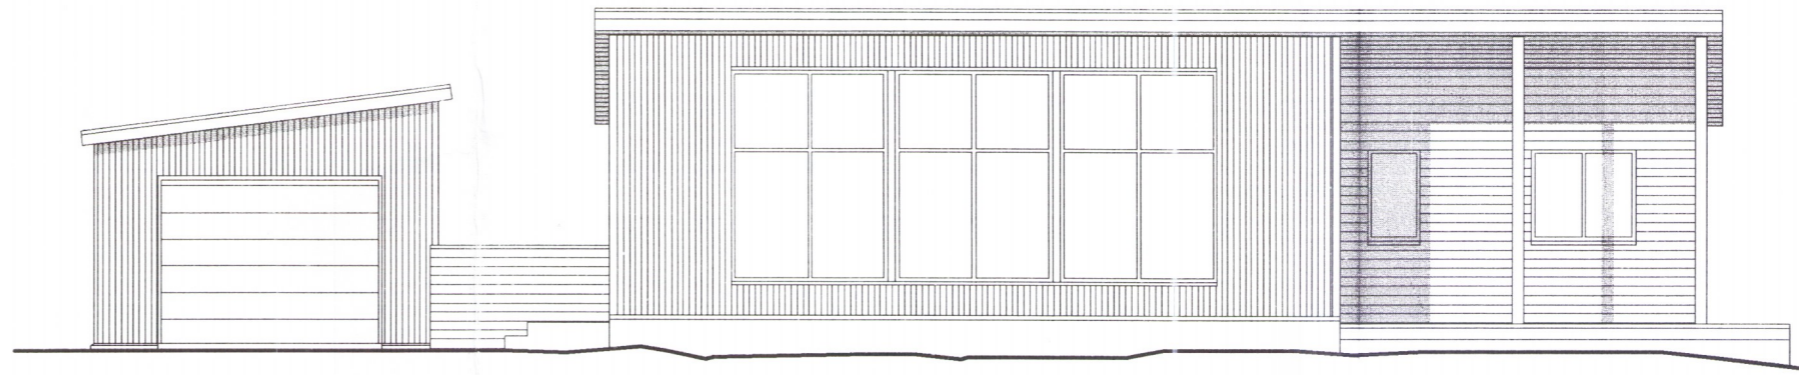

Ásýnd Norð-vestur  
 mkv. 1:100

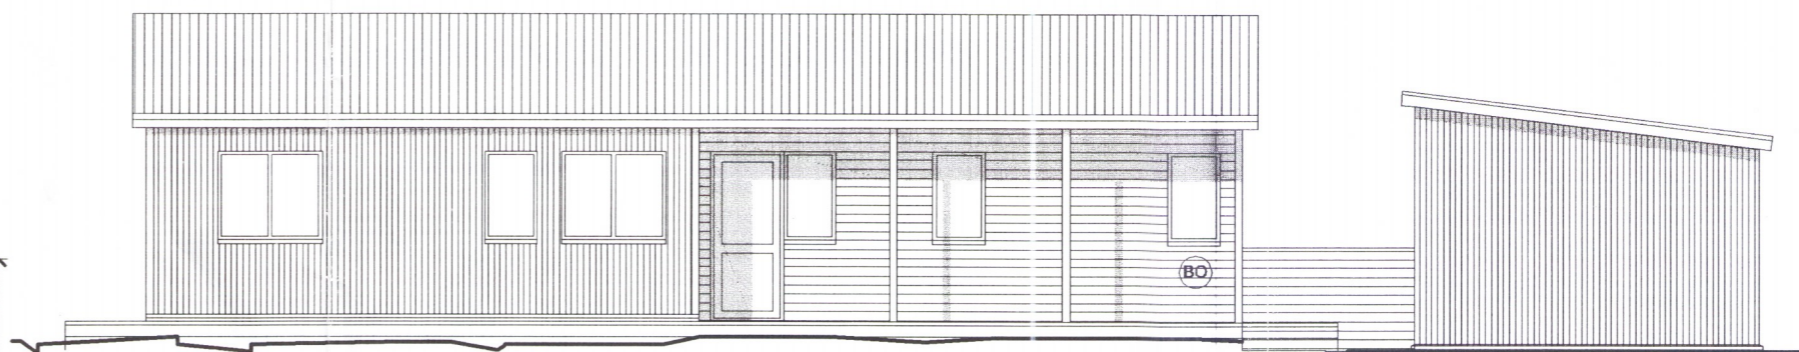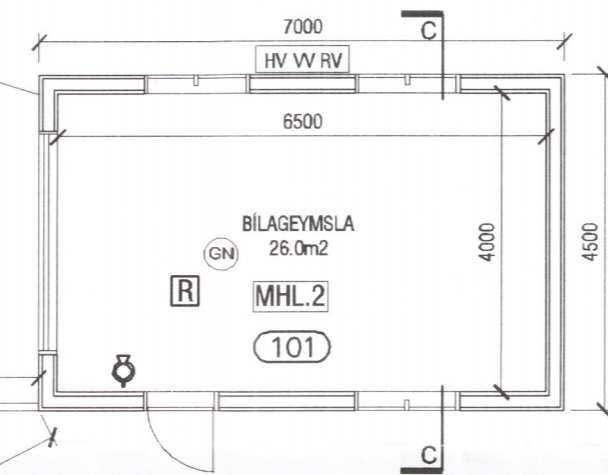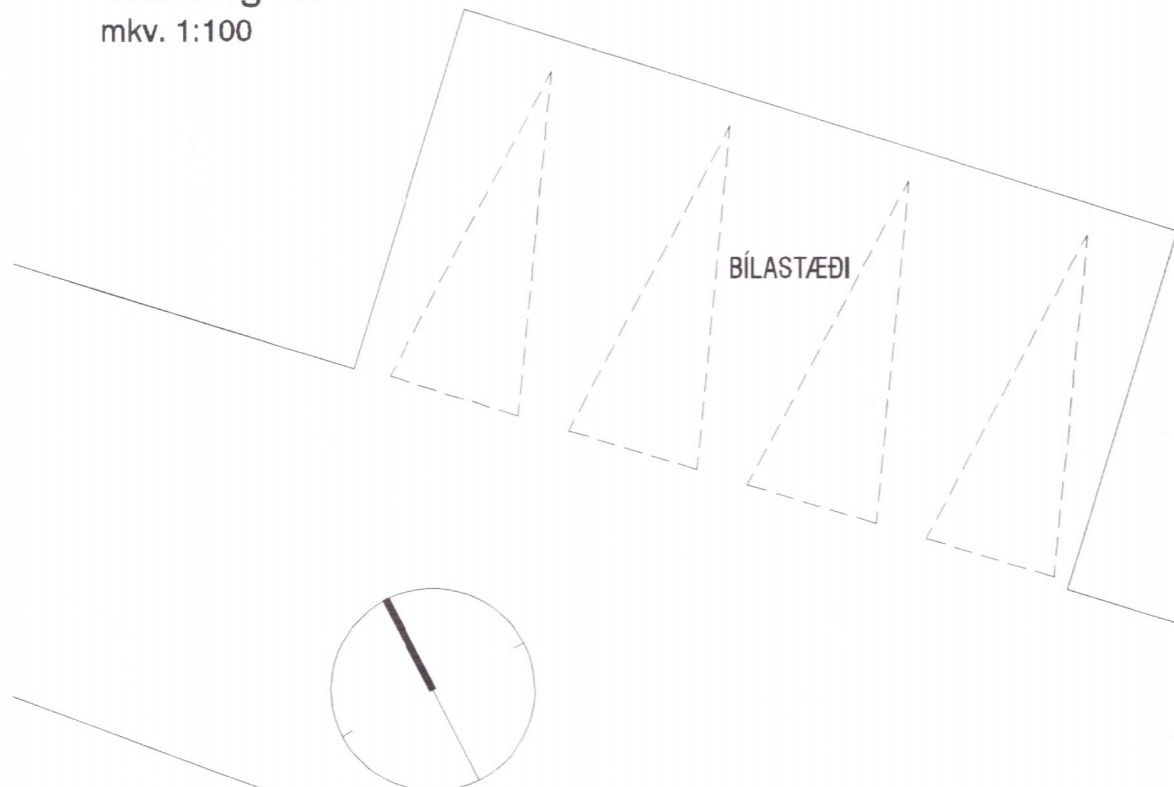

Ásýnd Suð-austur  
 mkv. 1:100


TÁKN:

Veggir og hæðaskil með merktri brunamótstöðu. EI-60


Hurðir og gluggar með merktri brunamótstöðu. A-B-C-S-60

- Björgunarop BO 1100x500
- Reykskynjari R
- Slökkvitæki
- Rýmismúmer 101
- Lofræst rými LR
- Gólfniðurfall GN
- Hitaveita HV
- Vatnsveita VV
- Rafmagnsveita RV


SKJÓLSÆLL OG  
 SÓLRÍKUR GARÐUR

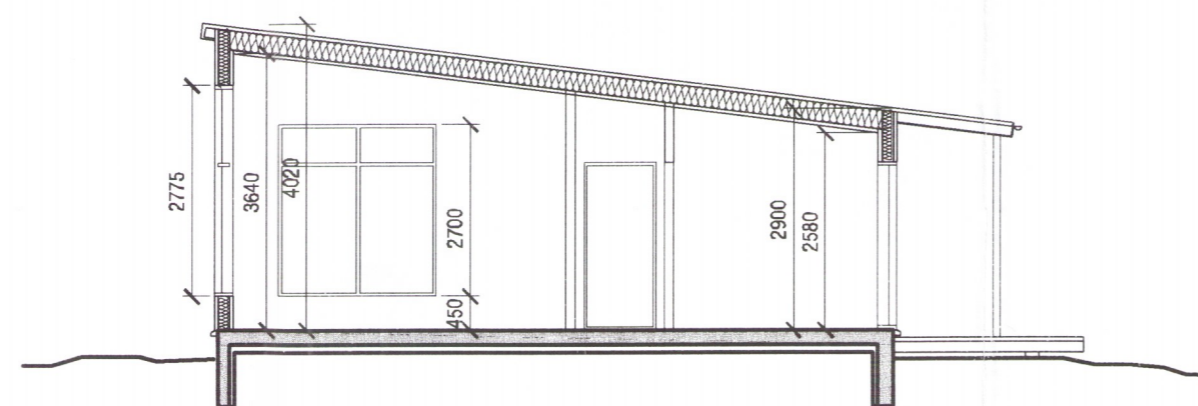


Sneiðing B-B  
 mkv. 1:100

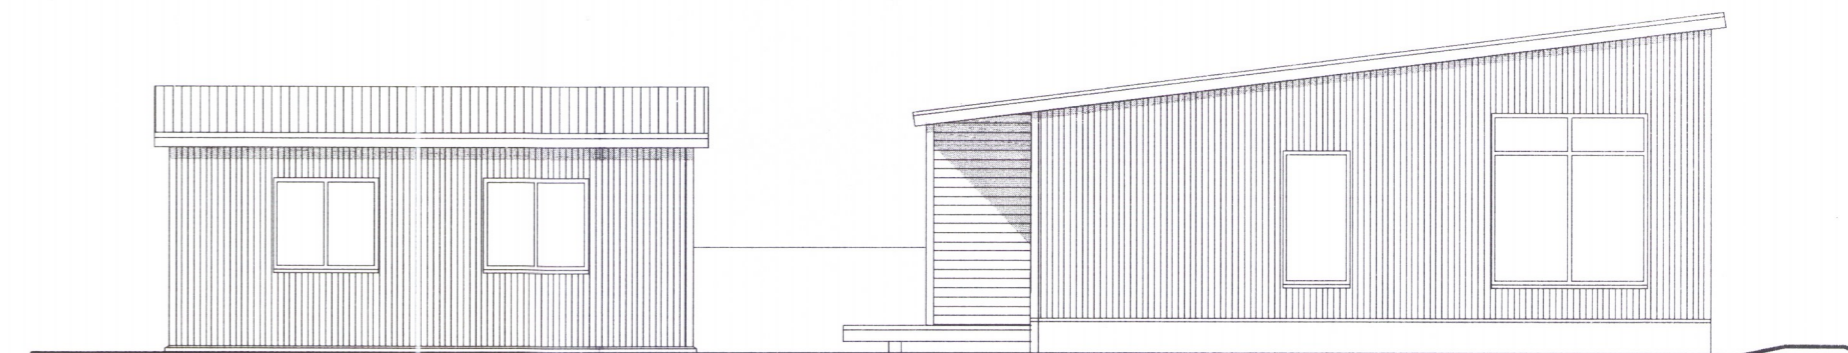

Ásýnd Norð-austur  
 mkv. 1:100

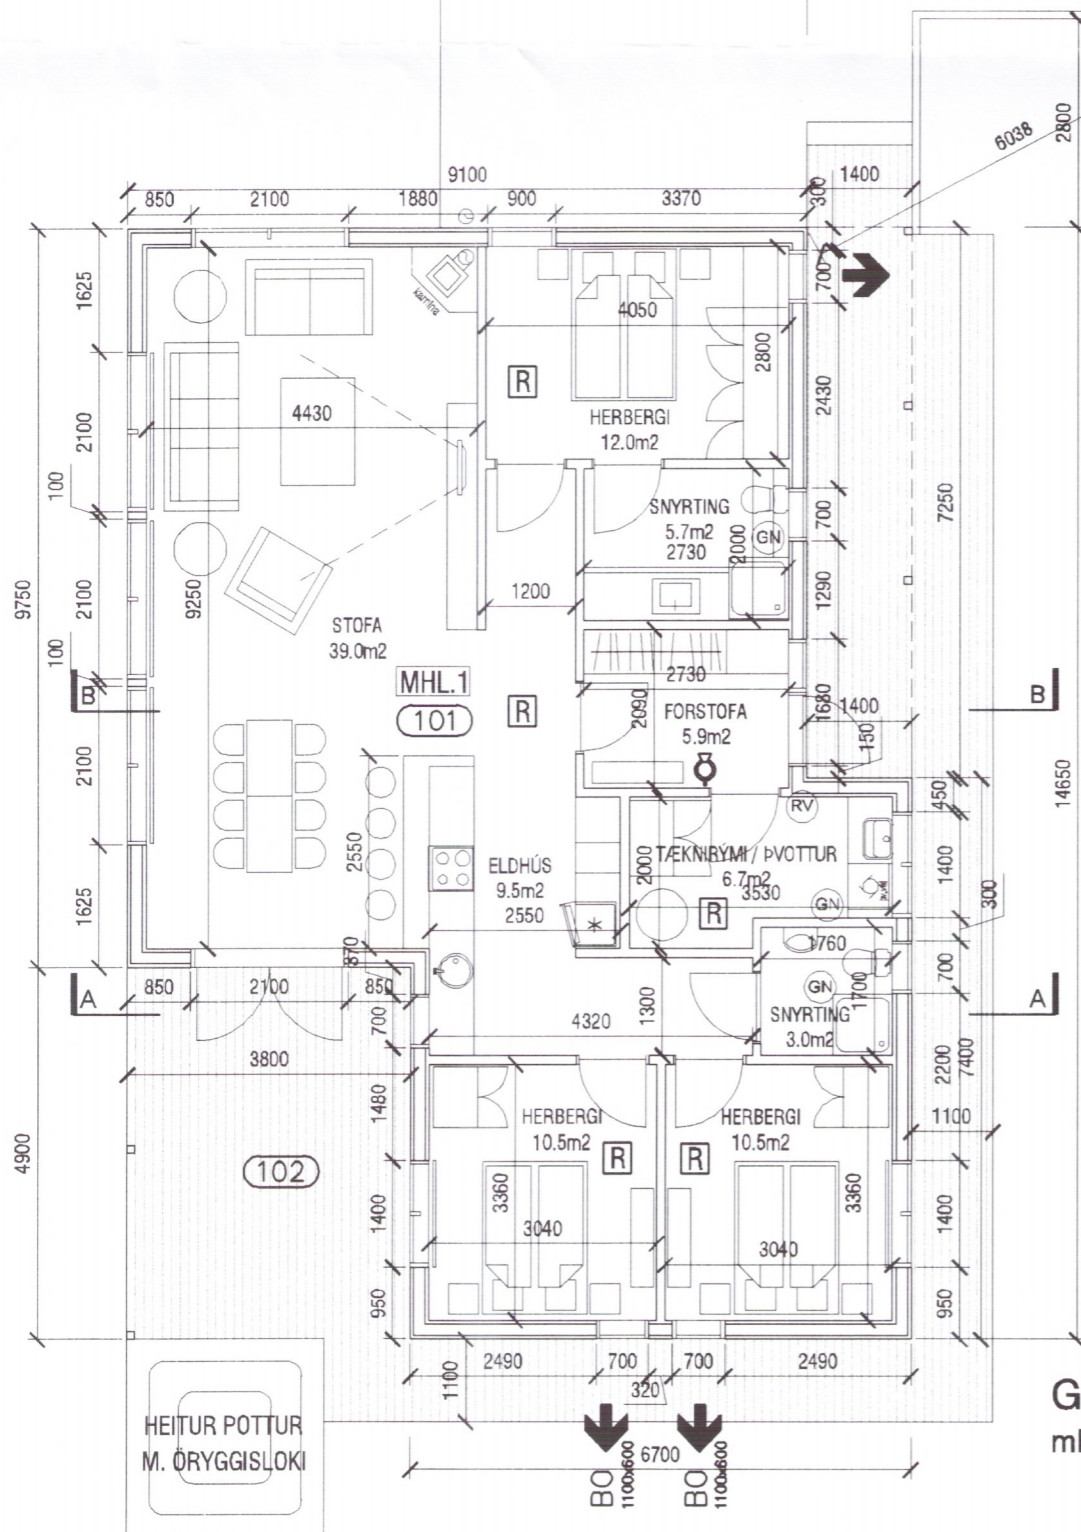

Grunnmynd  
 mkv. 1:100

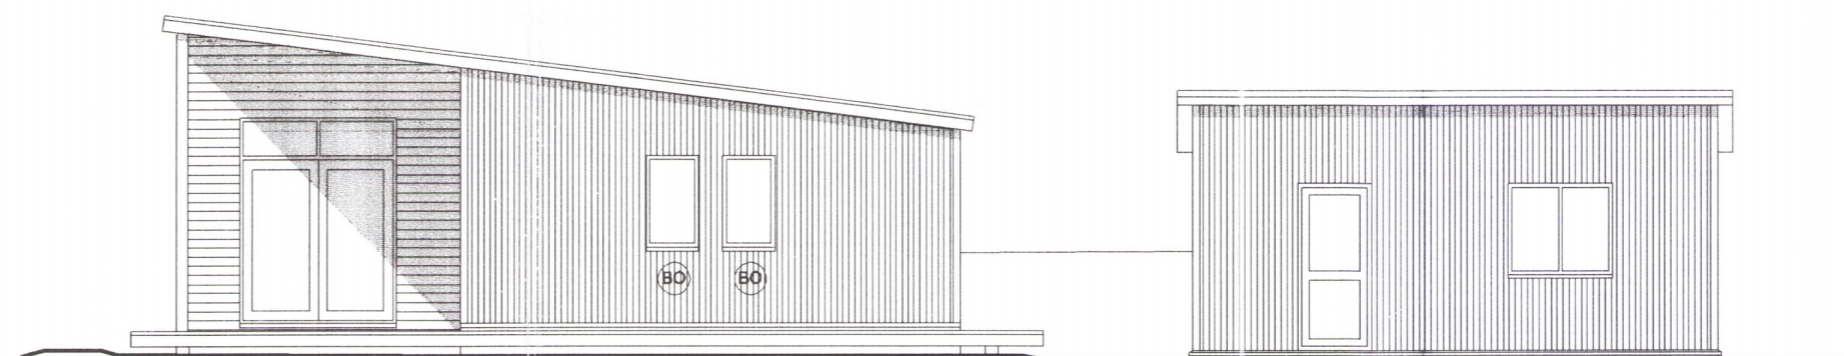

Ásýnd Suð-vestur  
 mkv. 1:100

**VERKSTÆÐI** ARKITEKTA ehf - Gunnarssundi 5 - 220 Hafnarfjörður  
 sími: 699 0999 - kt: 070365-4059 - email: aok@aok.is - www.aok.is

*Kári Eiríksson*  
 KÁRI EIRÍKSSON arkitekt

KÍDJABERG LÓÐ 67 - GRÍMSNESI 14/13  
 SUMARHÚS  
 AÐALUPPDRÁTTUR mkv. 1:100  
 grunnmynd, sneiðingar, ásýndir 0201

hannað: KE teiknað: KE dags: 30.nóv.2016 prent: 25.jún.2017  
 breyting A: 11.01.2017 - skráningartaflla leiðrétt  
 breyting B: 25.06.2017 - rotþró staðsett, málsetn, byggingarlýsing  
 breyting C:  
 breyting D: *5055*

**A2** ATH! Öll mál eru í millimetrum. Öll vafaatriði skal bera undir hönnuð.  
 Mælið ekki af teikningum, öll mál athugast á staðnum.  
 Öll afnot og afritun teikninga, að hluta eða í heild, er háð skriflegu leyfi höfundar.