



Umhverfis- og tæknisvið Uppsveita
 Yfirfarið
 28. júní 2018
Sleibni Smj
 F.A. Byggingarfulltrúi

Grind D

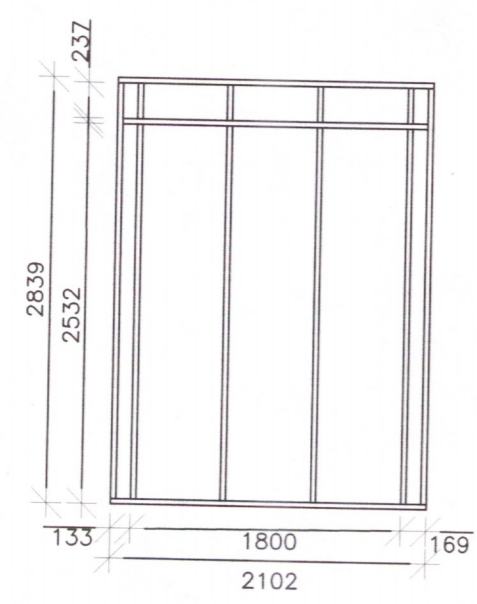


Innveggur

Grind E

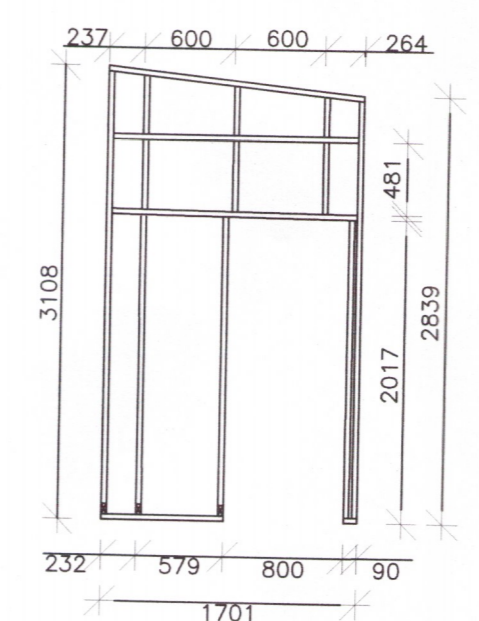

Innveggur

Grind C

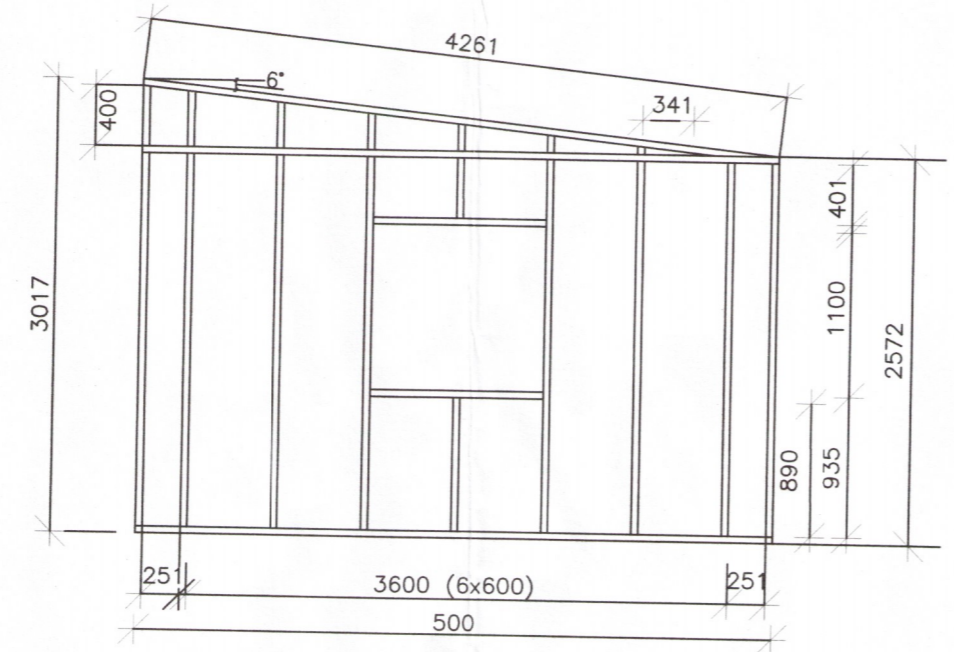


NORÐURHLIÐ
Útveggur


Grind F




VESTURHLIÐ
Útveggur

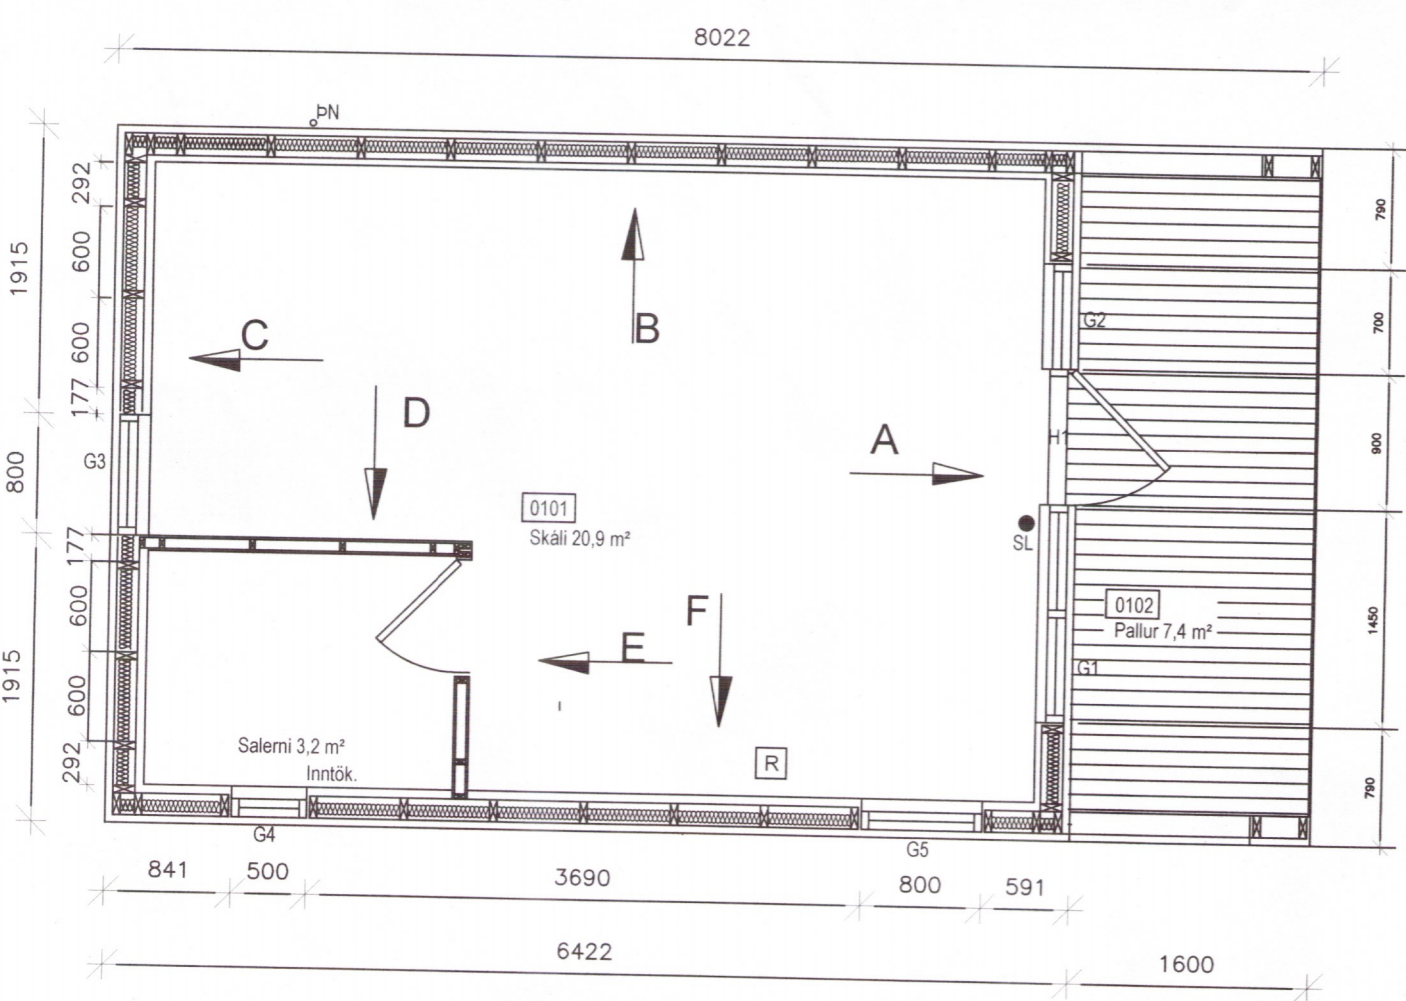

GRUNNMYND 1:50

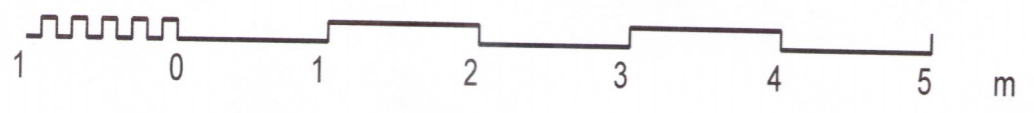


Grind A

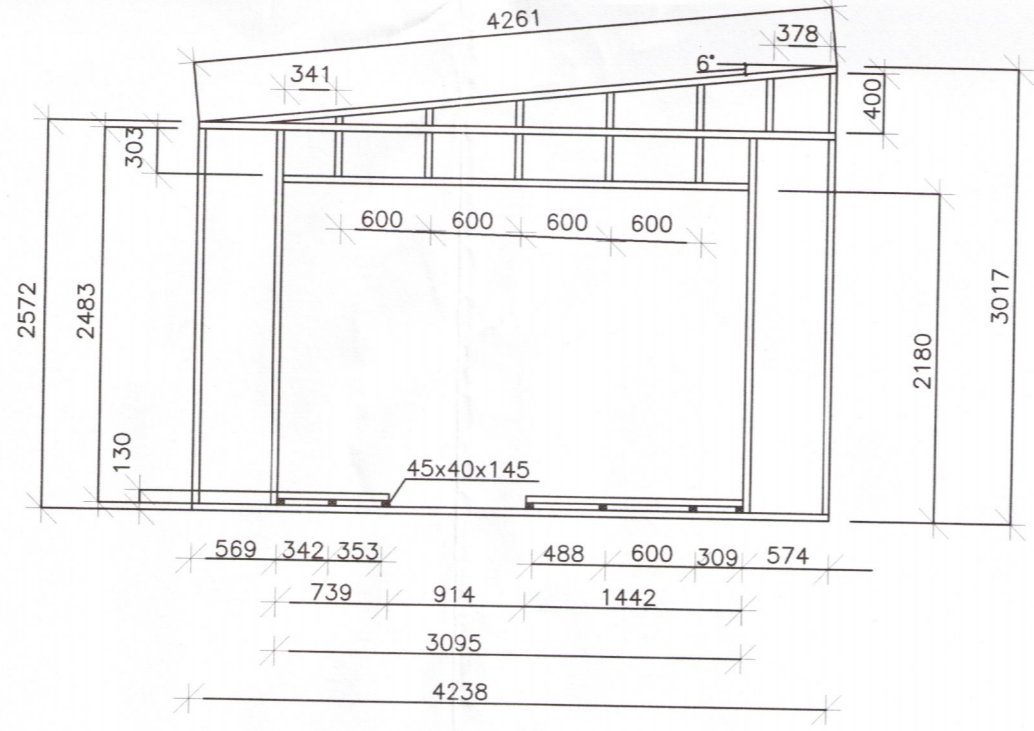

SUÐURHLIÐ
Útveggur

Grind B

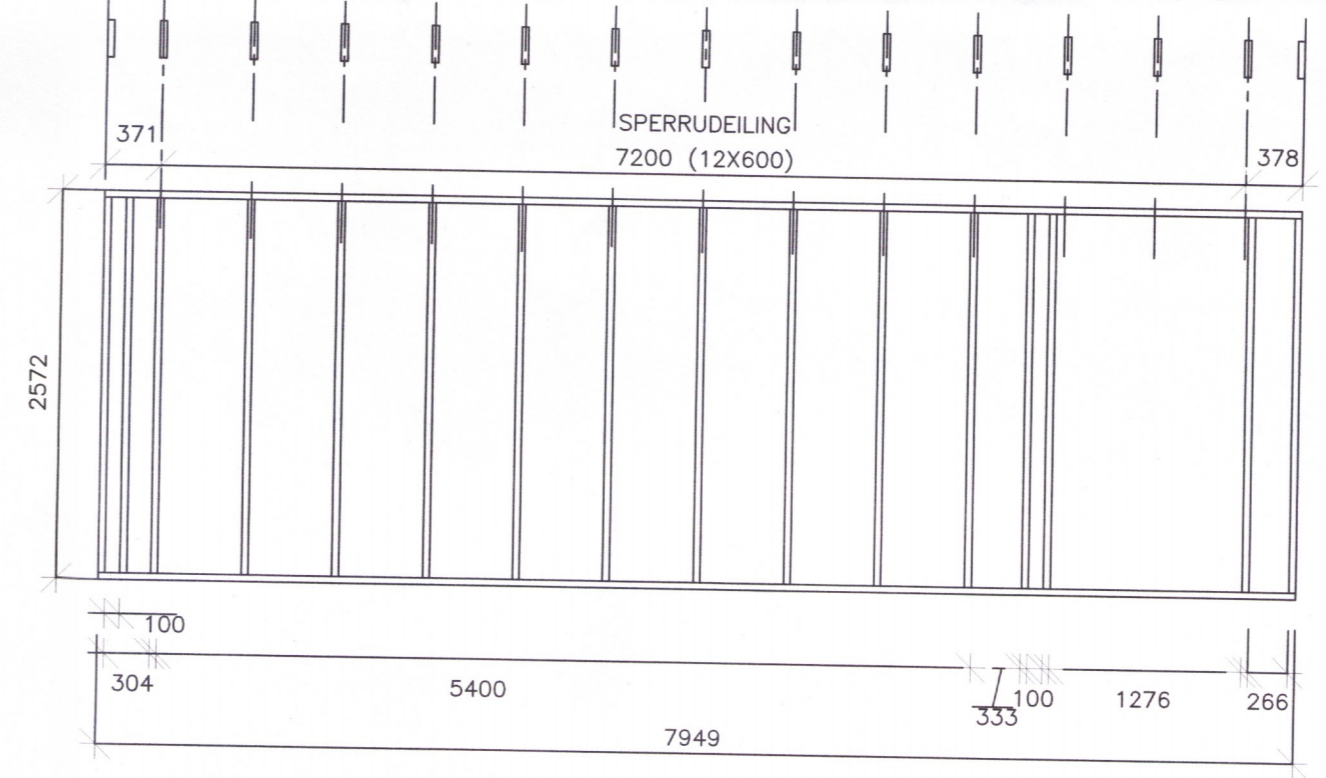

AUSTURHLIÐ
Útveggur

Þversnið grindarefnis:
 Útveggir 45x145 mm
 Innveggir 35x70 mm

Guðmundur Borgþórsson, FVFI, Engjadalur 2 210, 260 RKN.
 Kf. 141047 - 3969

VERKHEITI		HEIÐARBRÚN 4 Í LANDI BJARNASTAÐA 1		Landnúmer : 198624
		GRÍMSNES OG GRAFNINGSFHREPPÍ.		Staðgreinir :
HEITI TEIKN.		GESTAHÚS		5087
		GRINDARTEIKNINGAR		
Hannað	Guðm. Borgþ.	Dags. 30. MARS 2018	Pappír A2	Verknúmer
Teiknað	Guðm. Borgþ.	MKV. 1 : 50	Teikn. Nr. 217 - SB - 113	