
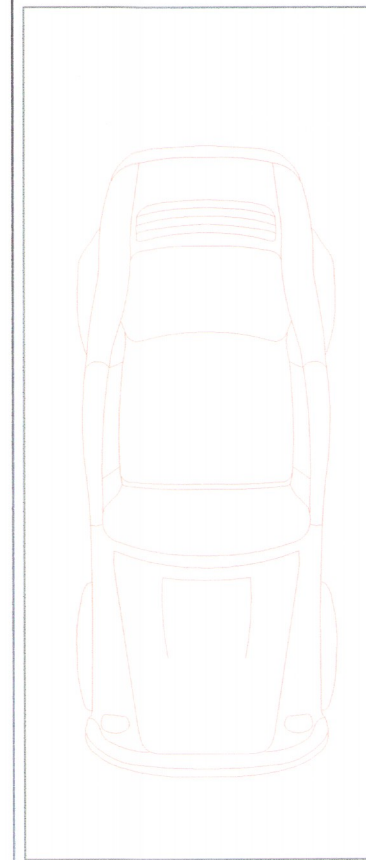


Umhverfis- og tæknisvið Uppsveita
Yfirfarið
 21 JUN 2018
Sigurður Á. Pétursson
 Byggingarfullmáti

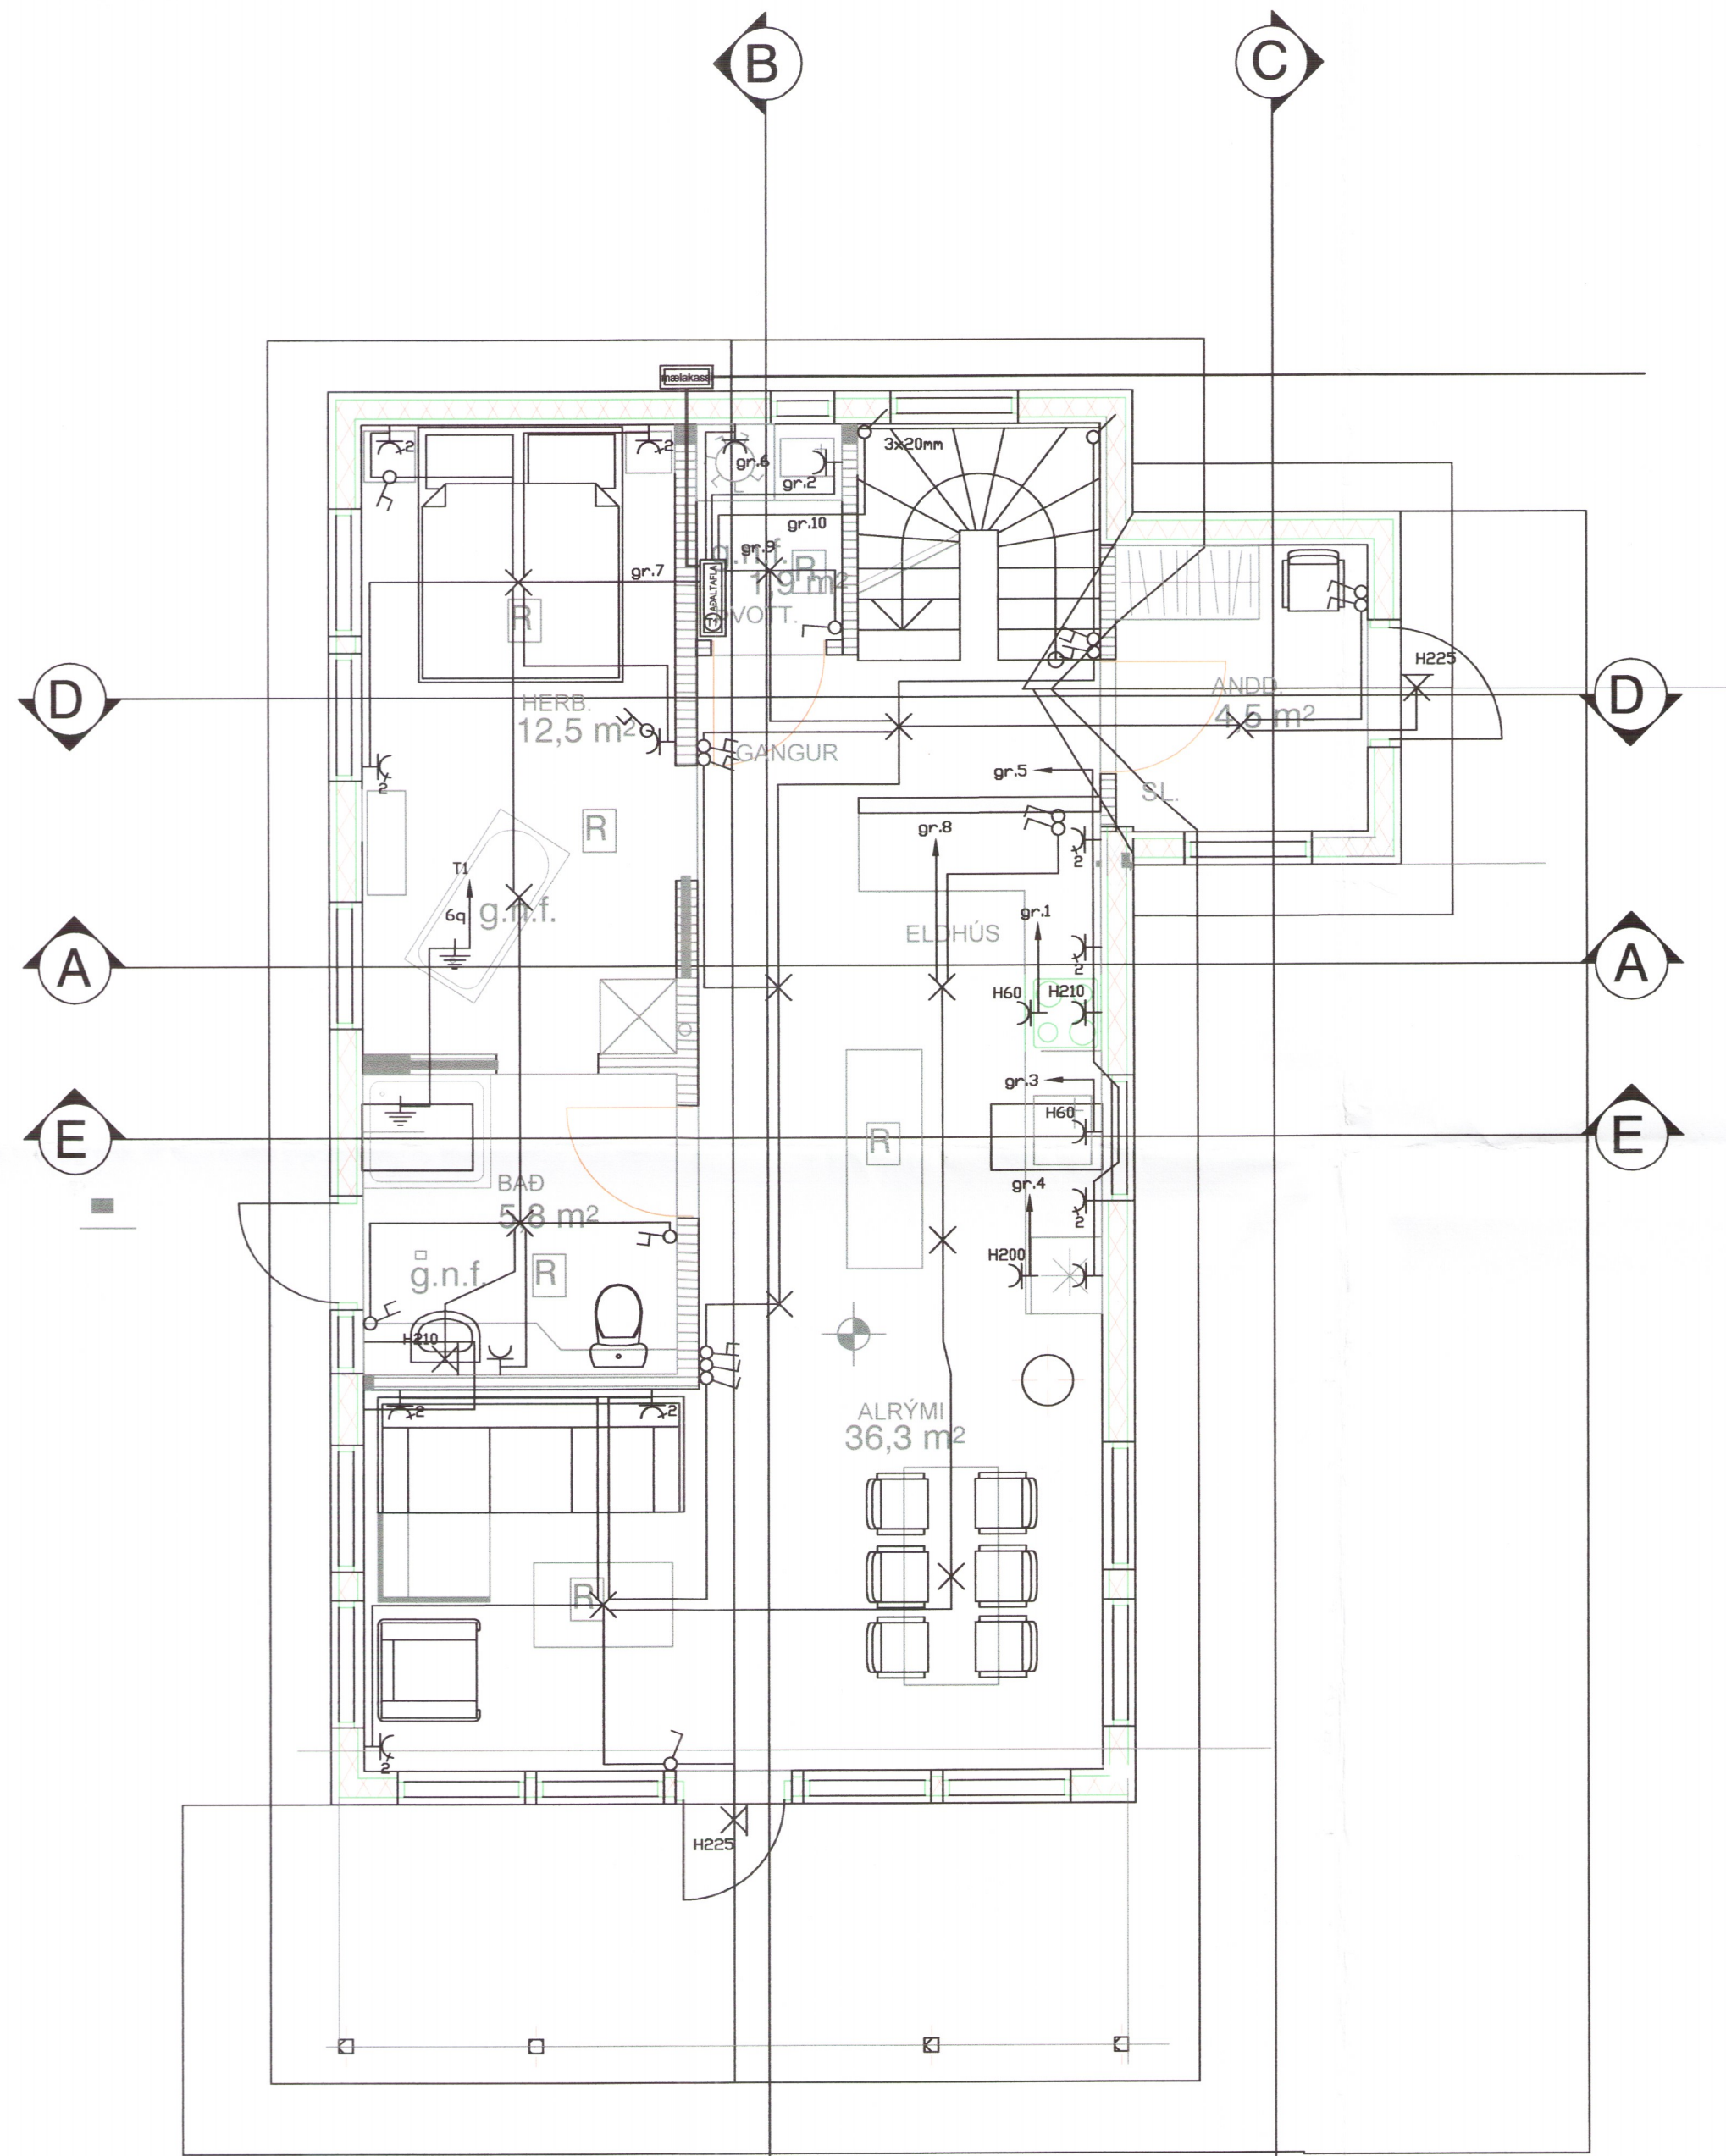

	Jarðtenging
	Tvöfaldur tengill
	Einfaldur tengill
	Rofi og tengill í sömu hæð (1100 mm)
	Rofi
	Samrofi
	Tvöfaldur rofi
	Krossrofi
	Þrýsti-rofi/dimmer
	Tengill m/næturljósi
	Veggljós
	Loftljós
	Hátalaratengill
	Símatengill
	Loftnetstengill
	Hreyfiskynjari
	Tafla / mælakassi
	Reykskynjari
	Bjalla
	Handboði
	Rör upp á næstu hæð
	Rör niður á næstu hæð
	Rör gegnum hæð
	Halogenljós í lofti
	Halogenljós í lofti
	Halogenljós í vegg

INNTAKSRÖR SKULU VERA 70 cm. UNDIR ENDANLEGU YFIRBORDI
 INNTAKSRÖR VEITU Ø 50 mm + Ø 32 mm FYRIR LÖÐARLÝSINGU
 INNTAKSRÖR FYRIR SÍMA Ø 50 mm
 INNTAKSRÖR LEGGIST AÐ LÖÐARMÖRKUM
 HEIMTAUG RAFVEITU 400V / 230 V, 3 x 50 A

Breytingar:	
D	
C	
B	
A	
Dags:	Breyting:

Undirskrift gæðgjafar:
Cristina Gunnarsson
 Undirskrift rafteiknara:
Sigurður Á. Pétursson
 Sigurður Á Pétursson kt.051177-4959

Verkefni: Hrauntún 3 Lnr.225014 Biskupstungum
 Teikning nr: 2 Verk nr: 2018-28
 Útprintað: 8.4.2018

Hélt teikningar: Raflagnir neðri hæð Lágspenna
 Mælikvarði: 1:50
 Dags: Mars 2018

Rafhönnun & ráðgjöf ehf
 Birkigrund 20 Sími: 664 0047
 800 Selfoss Tölvupóstur: siggi@ror.is
 Teiknað: S.Á.P. Jón Óskar Gíslason
 Hannað: S.Á.P. Rafvirkjameistari
 Sigurður Ágúst Pétursson
 Rafmagnsöfnæðingur
 kt. 051177-4959

5/11