


Umhverfis- og tæknisvið Uppsveita
 Yfirfarið
 21 JUN 2018
 Sigurðis
 Byggingarfulltrúi

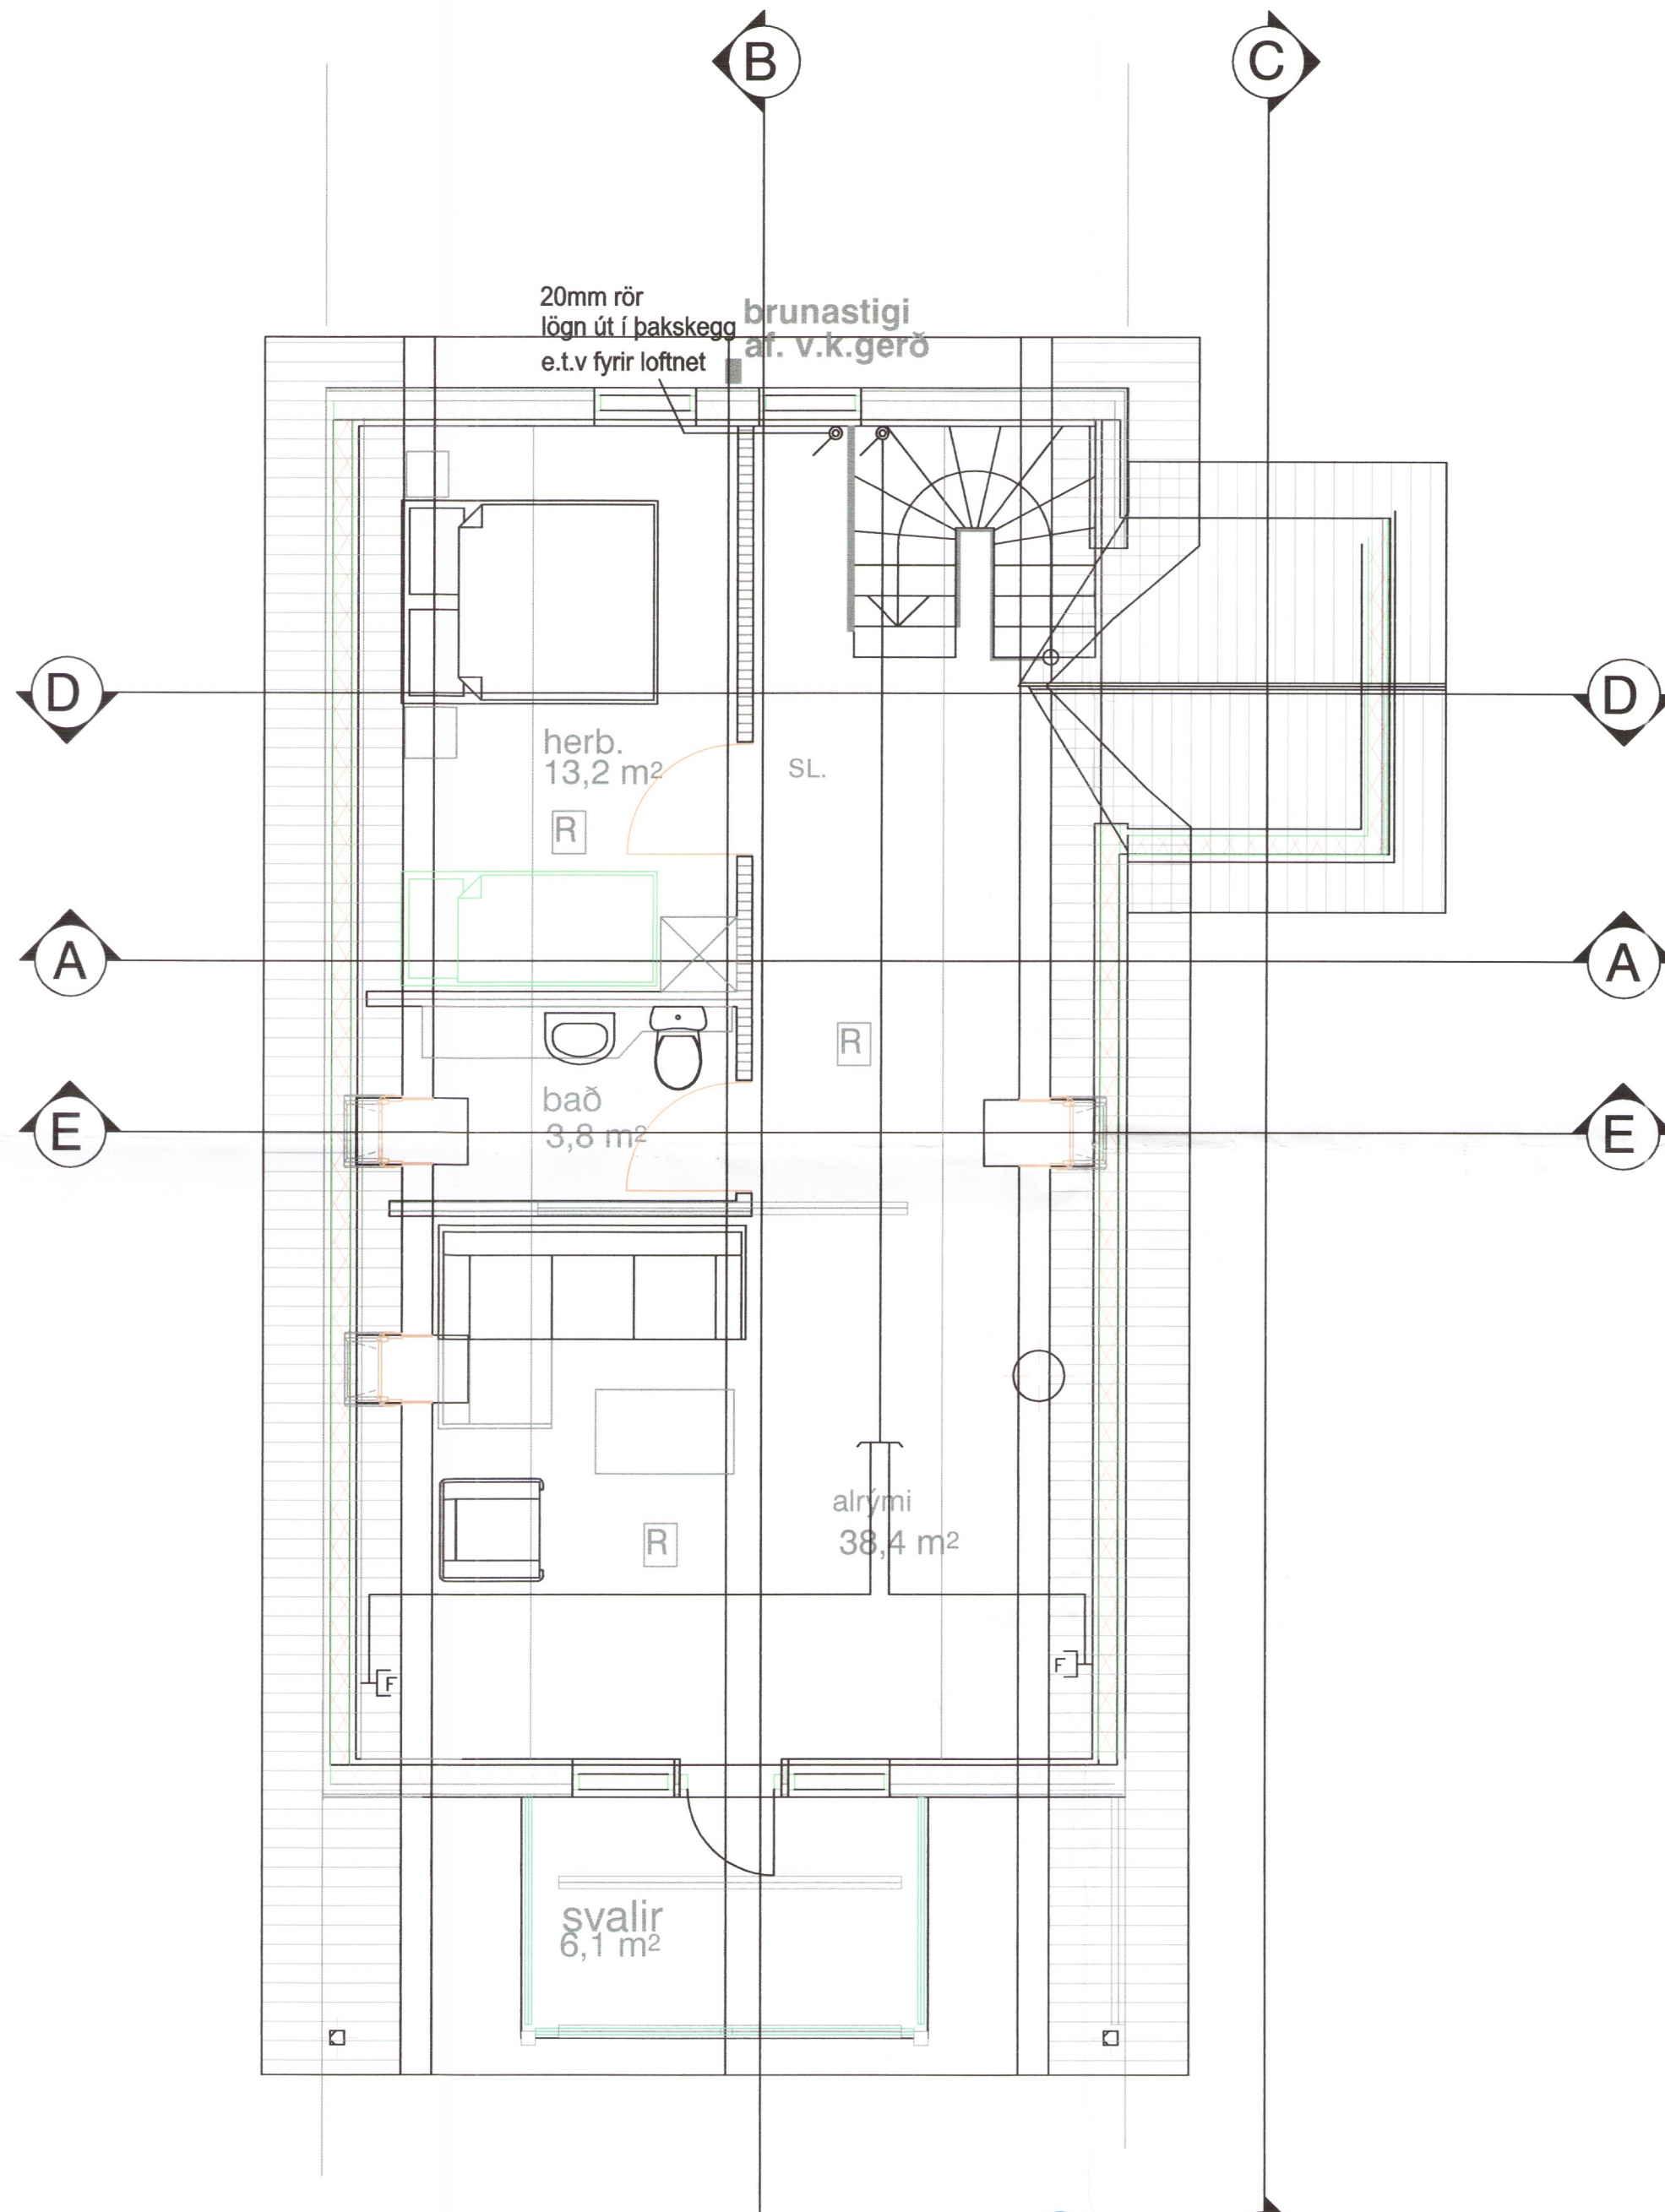

⊥	Jarðtenging
⌘	Tvöfaldur tengill
⌘	Einfaldur tengill
⌘	Rofi og tengill í sömu hæð (1100 mm)
⌘	Rofi
⌘	Samrofi
⌘	Tvöfaldur rofi
⌘	Krossrofi
⊙	þrýsti-rofi/dimmer
⌘	Tengill m/næturljósi
⌘	Veggljós
⌘	Loftljós
⌘	Hátalaratengill
⌘	Símatengill
⌘	Loftnetstengill
⌘	Hreyfiskynjari
■	Tafla / mælakassi
⌘	Reyfskynjari
⌘	Bjalla
⌘	Handboði
⌘	Rör upp á næstu hæð
⌘	Rör niður á næstu hæð
⌘	Rör gegnum hæð
◆	Halogenljós í lofti
■	Halogenljós í lofti
α	Halogenljós í vegg

INNTAKSRÖR SKULU VERA 70 cm. UNDIR ENDANLEGU YFIRBORDI
 INNTAKSRÖR VEITU Ø 50 mm + Ø 32 mm FYRIR LÖÐARLÝSINGU
 INNTAKSRÖR FYRIR SÍMA Ø 50 mm
 INNTAKSRÖR LEGGIST AÐ LÖÐARMÖRKUM
 HEIMTAUG RAFVEITU 400V / 230 V, 3 x 50 A

Breytingar:	
D	
C	
B	
A	
Dags:	Breyting:

Undirskrift rafhönnuðar:
Sigurður Á Pétursson
 Undirskrift rafplögnunnaðar:
Sigurður Á Pétursson
 Sigurður Á Pétursson kt.051177-4959

Verkefni:
 Hrauntún 3 Lnr.225014
 Biskupstungum
 Teikning nr.: 5
 Verkefni nr.: 2018-28
 Úprentað: 8.4.2018

Helt teikningar:
 Raflagnir efri hæð
 Smáspenna
 Mælikvarði: 1:50
 Dags: Mars 2018
 Teiknað: S.Á.P.
 Hannað: S.Á.P.

Rafhönnun & ráðgjöf ehf
 Birkigrund 20 Sími: 664 0047
 800 Selfoss Tölvupóstur: siggi@ror.is
 Jón Óskar Gíslason
 Rafvirkjameistari
 kt: 060785-5379
 Sigurður Ágúst Pétursson
 Rafmagnsiðnfræðingur
 kt: 051177-4959

R&R
 RAFHÖNNUN
 OG RÁÐGJÖF

5/14