
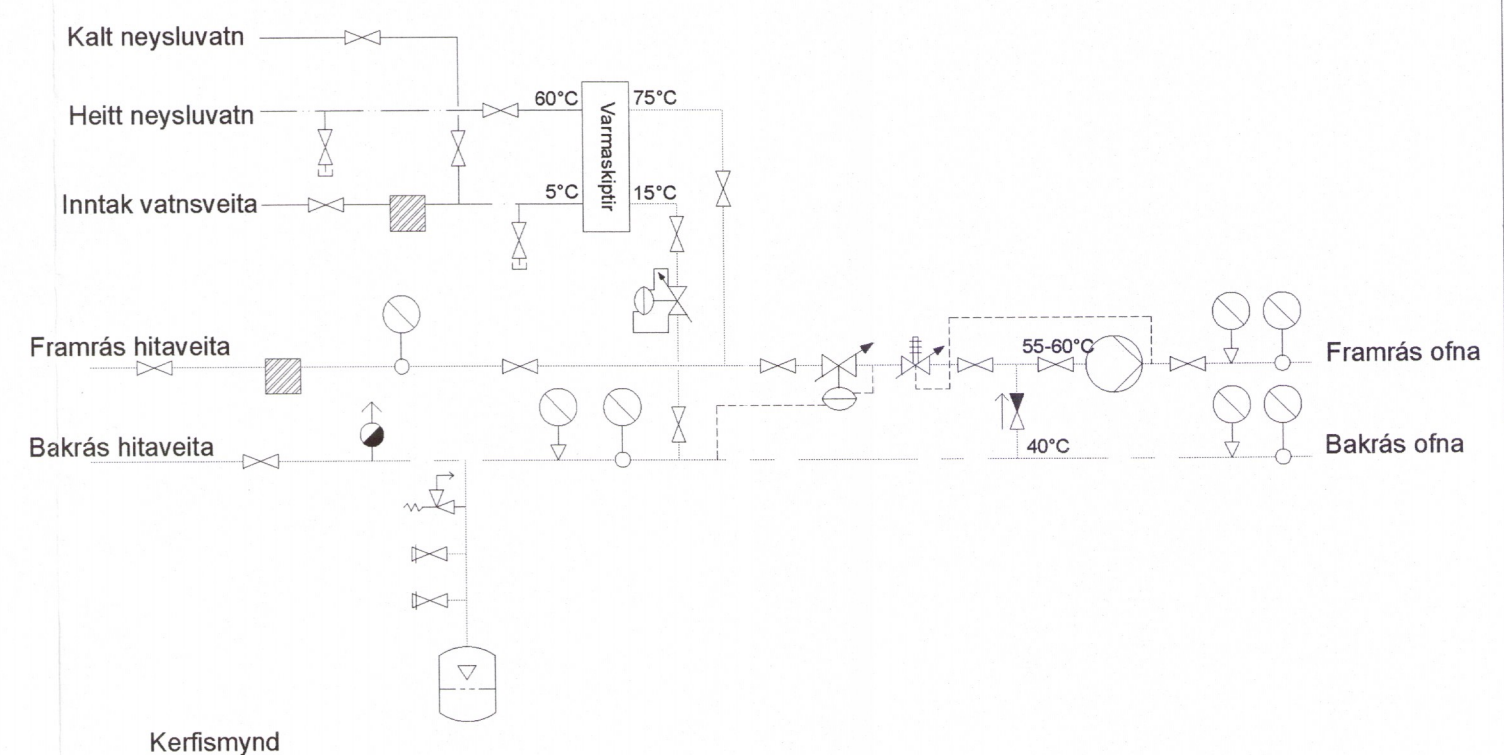


Neysluvatnslagnir, 1:30

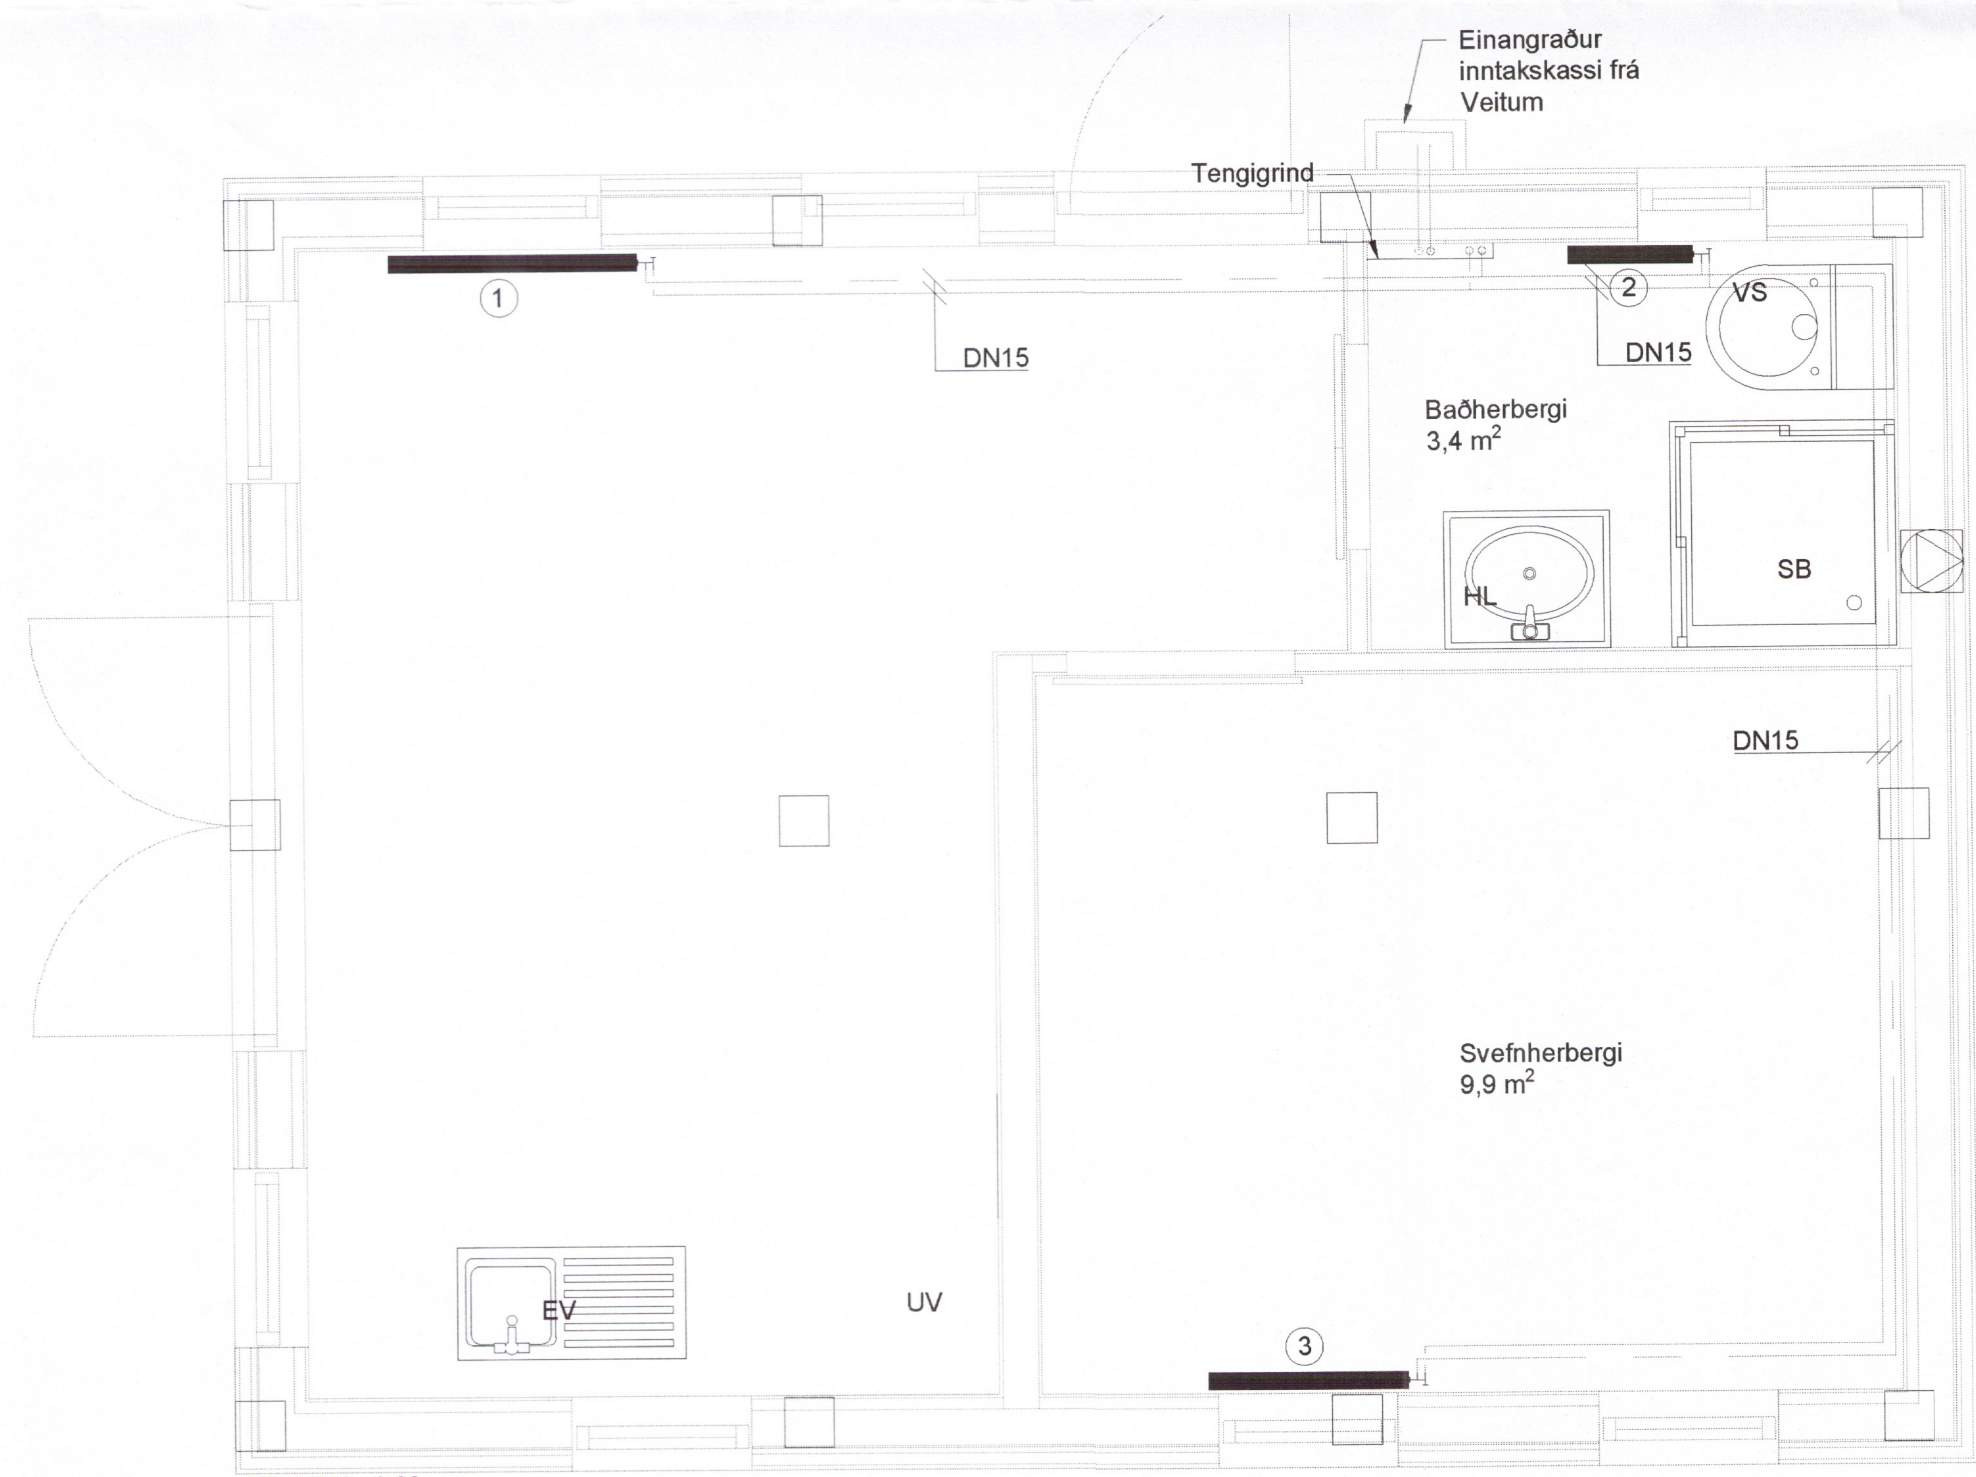

Kerfismynd

**HITALAGNIR**

Allar hitalagnir skulu vera PPR lagnir. Samsetningar skulu vera speglasóðnar. Ofnar skulu vera vottaðir fyrir ofnakerfi. Lagnakerfið er lagt í vegg og gólf. Tengingar við ofna eru samkvæmt leiðbeiningum framleiðanda og festast tryggilega og ná mátulega langt út frá endanlegum vegg. Yfir öll göt koma rósettur. Á deiligrind skal merkja slönguenda þannig að sjá megi hverju slangan tengist.

Allt efni og frágangur skal vera í samræmi við ákvæði ÍST- 67.

**NEYSLUVATNSLAGNIR**

Heimæðalögn fyrir kalt vatn sé úr PEH-plasti. Heitt neysluvatn sé upphitað kalt vatn með aðstoð varmaskiptis. Neysluvatnslagnir í húsi skulu vera PPR lagnir. Samsetningar skulu vera speglasóðnar. Lagnakerfið er lagt í vegg og gólf. Tengingar við hreinlætistöki eru samkvæmt leiðbeiningum framleiðanda og festast tryggilega og ná mátulega langt út frá endanlegum vegg. Við alla aftöppunarstaði skal koma kúluloki. Samsetningar skulu vera vatnsheldar og yfir öll göt koma rósettur. Á deiligrind skal merkja slönguenda þannig að sjá megi hverju slangan tengist.

Allt efni og frágangur skal vera í samræmi við ákvæði ÍST- 67.

**OFNAR**

Ofnar skulu vera Rb-vottaðir panelstálofnar, tveggja laga. Á hvern ofn kemur stillití, loftskrúa og stjórnloki.

Ofna nr.	Hæð [mm]	Lengd [mm]	Afl [W]
1	600	1000	850
2	400	600	370
3	600	800	680

**Styttingar**

- EV - Eldhúsvaskur
- VS - Vatnssalerni
- GN - Gólfniðurfall
- SB - Sturta
- UV - Uppbottavél

**Skýringar**

- Fráveita
- Kalt neysluvatn
- Heitt neysluvatn
- Framrás hiti
- Bakrás hiti
- ⊕ Þensluker
- ⊗ Sjálfvirkur loki
- ⊕ Þrýstjafnari
- ⊗ Hitastýrður loki
- ⊕ Hitamælir
- ⊗ Þrýstingsmælir
- ⊗ Loki
- ▨ Sía
- ⊗ Einstreymisloki
- ⊕ Öryggisloki
- ⊗ Krani
- ⊕ Hringrásardæla
- ⊗ Náttúruleg loftræsting

Verkheiti:	Óðinsstígur 2 <i>5122</i>	Verk nr:	8061800001
	Grímsnes og Grafningshreppur	Dags:	27-04-2018
Heiti teikningar:	Sérupprættir	Frumstærð:	A2
Grunnmynd:	neysluvatn - hitakerfi	Mkv:	1:30
Teikni nr:	K10_T53_H1_E2_N100		

Hannað:	BIRK	Teiknað:	BIRK
Samþykkt:	Halldór Gunnar Daðsson, kt. 270779-5739		

*Halldór Gunnar Daðsson*