



Neysluvatnslagnir, 1:30

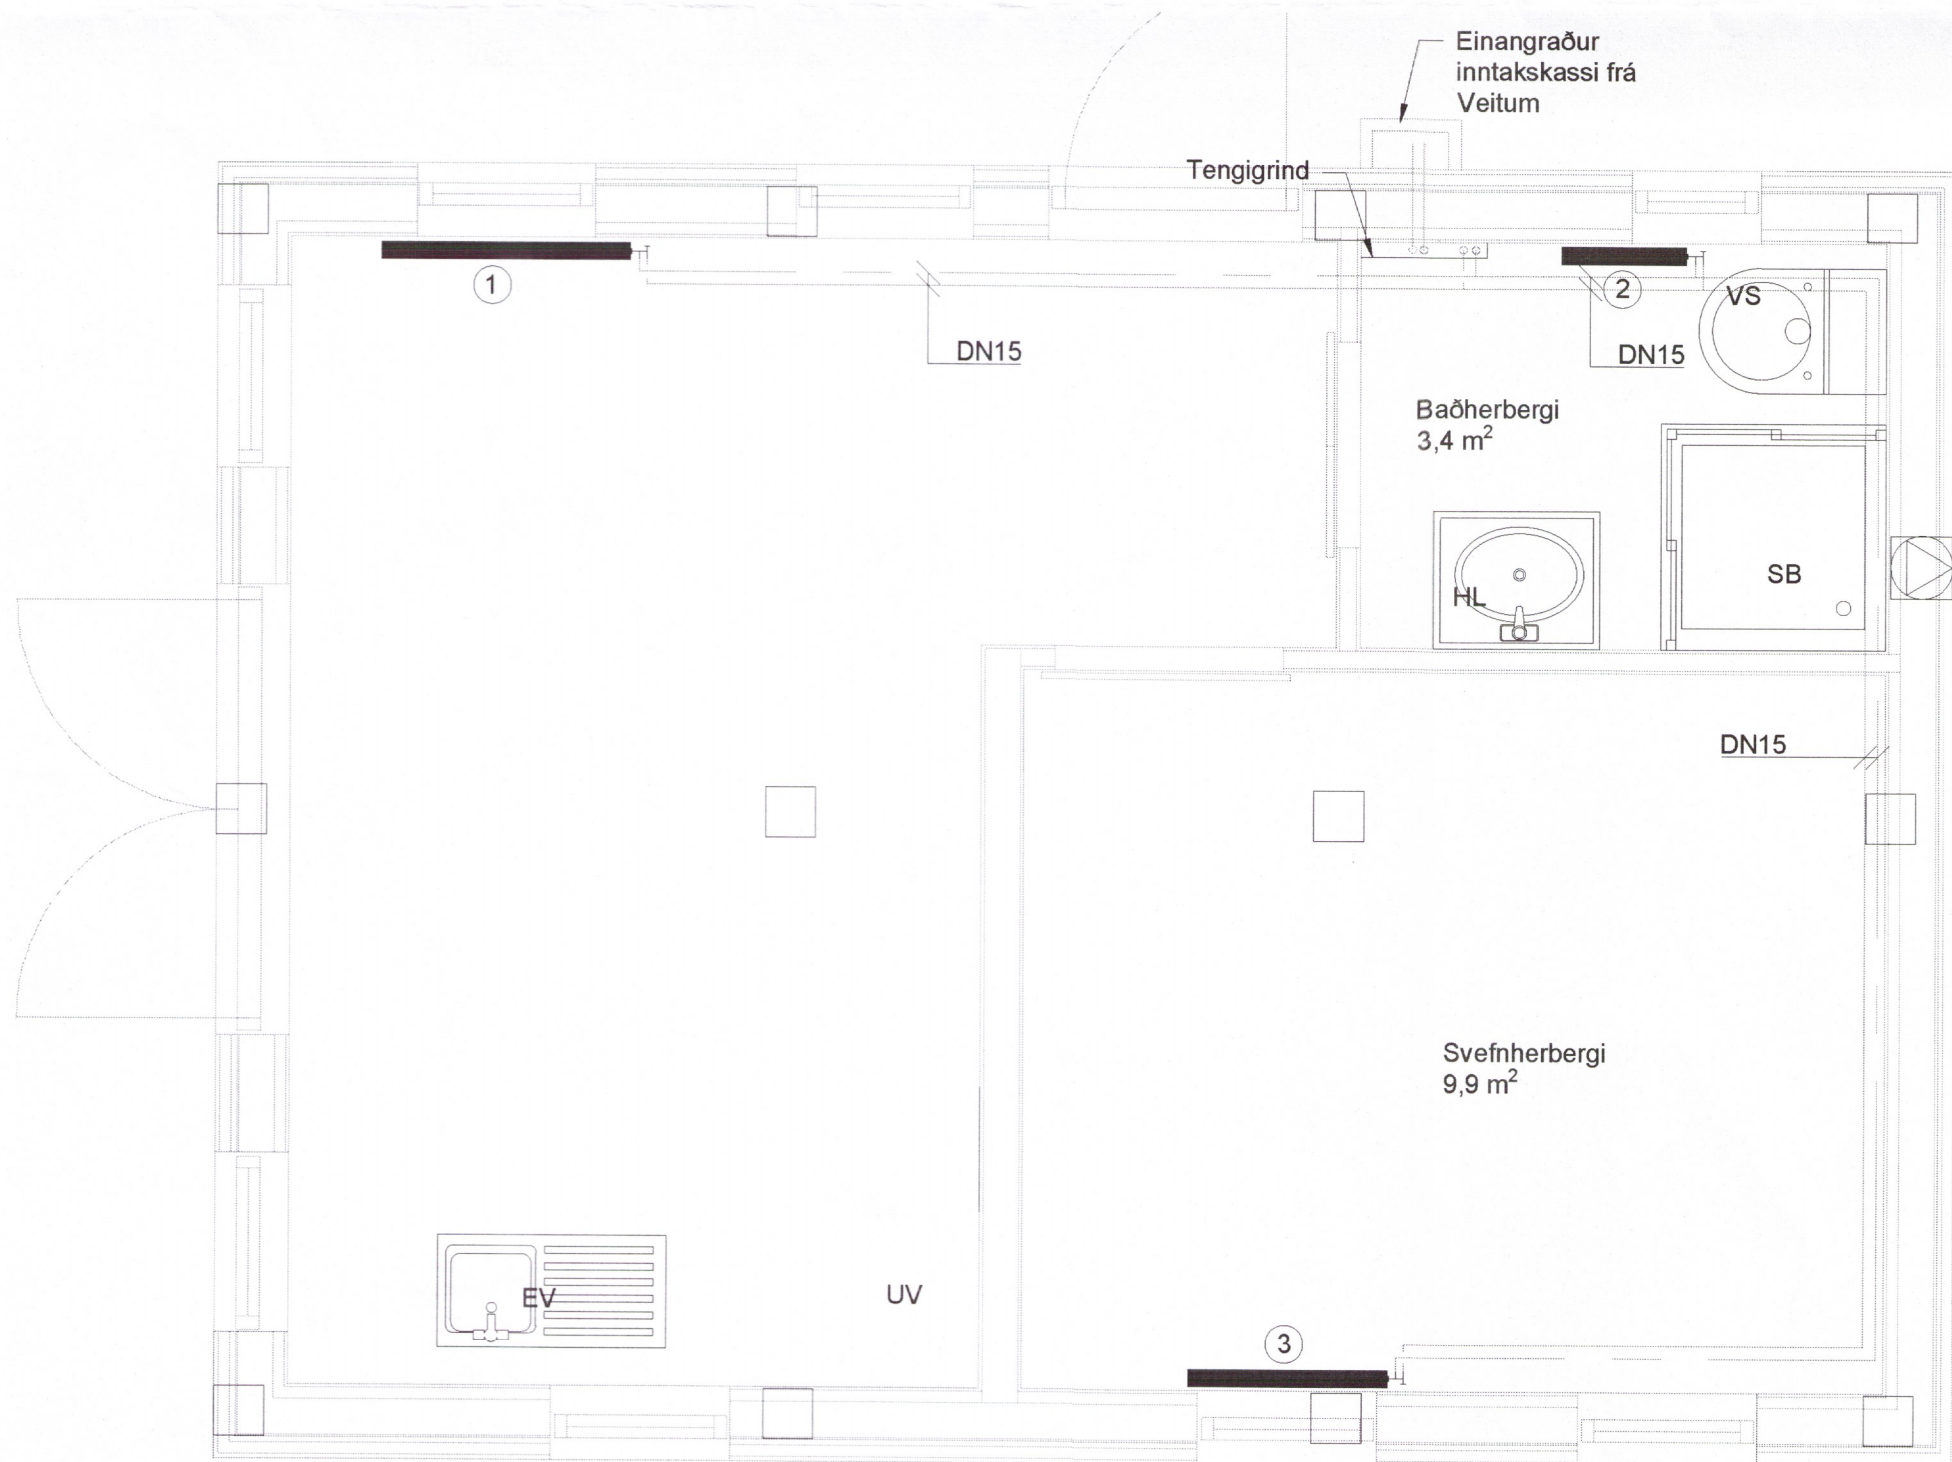

Hitalagnir, 1:30

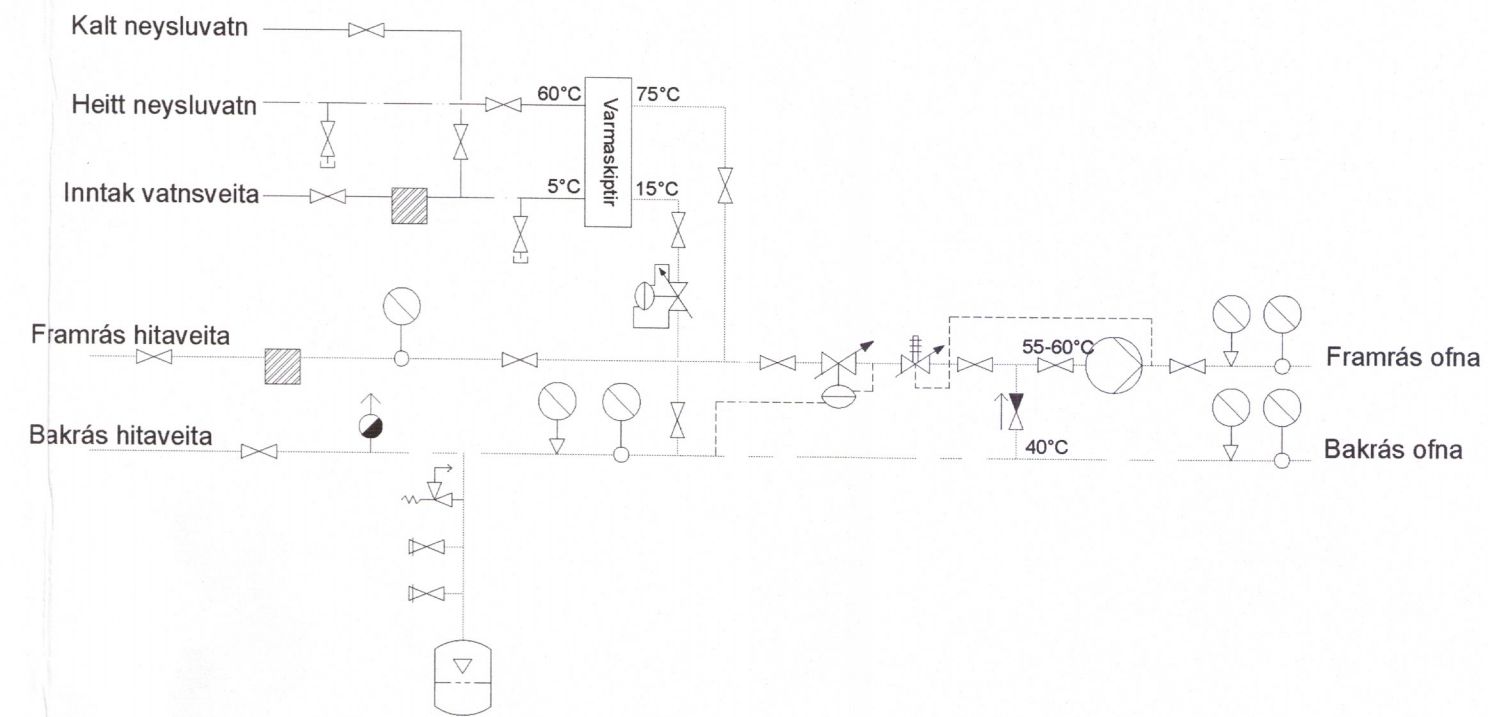

Kerfismynd

HITALAGNIR

Allar hitalagnir skulu vera PPR lagnir. Samsetningar skulu vera speglasóðnar. Ofnar skulu vera vottaðir fyrir ofnakerfi. Lagnakerfið er lagt í vegg og gólf. Tengingar við ofna eru samkvæmt leiðbeiningum framleiðanda og festast tryggilega og ná mátulega langt út frá endanlegum vegg. Yfir öll göt koma rósettur. Á deiligrind skal merkja slönguenda þannig að sjá meg hverju slangan tengist.

Allt efni og frágangur skal vera í samræmi við ákvæði ÍST- 67.

OFNAR

Ofnar skulu vera Rb-vottaðir panelstálofnar, tveggja laga. Á hvern ofn kemur stillité, loftskrúa og stjórnloki.

Ofna nr.	Hæð [mm]	Lengd [mm]	Afl [W]
1	600	1000	850
2	400	600	370
3	600	800	680

NEYSLUVATNSLAGNIR

Heimæðalögn fyrir kalt vatn sé úr PEH-plasti. Heitt neysluvatn sé upphitað kalt vatn með aðstoð varmaskiptis. Neysluvatnslagnir í húsi skulu vera PPR lagnir. Samsetningar skulu vera speglasóðnar. Lagnakerfið er lagt í vegg og gólf. Tengingar við hreinlætistæki eru samkvæmt leiðbeiningum framleiðanda og festast tryggilega og ná mátulega langt út frá endanlegum vegg. Við alla aftöppunarstaði skal koma kúluloki. Samsetningar skulu vera vatnsheldar og yfir öll göt koma rósettur. Á deiligrind skal merkja slönguenda þannig að sjá meg hverju slangan tengist.

Allt efni og frágangur skal vera í samræmi við ákvæði ÍST- 67.

Styttingar

- EV - Eldhúsvaskur
- VS - Vatnssalerni
- GN - Gólfniðurfall
- SB - Sturta
- UV - Uppþvottavél

Skýringar

- Fráveita
- Kalt neysluvatn
- Heitt neysluvatn
- Framrás hiti
- Bakrás hiti
- ⊖ Pensluker
- ⊖ Sjálfvirkur loki
- ⊖ Þrýstjafnari
- ⊖ Hitastýrður loki
- ⊖ Hitamælir
- ⊖ Þrýstingsmælir
- ⊖ Loki
- ▨ Sía
- ⊖ Einstreymisloki
- ⊖ Öryggisloki
- ⊖ Krani
- ⊖ Hringrásardæla
- ⊖ Náttúruleg loftræsting

Verkheiti: **Óðinsstígur 2** 5131
 Grímsnes og Grafningshreppur
 Verk nr: 8061800001
 Dags: 27-04-2018

Heiti teikningar: **Séruppdrættir**
 Grunnmynd - neysluvatn - hitakerfi
 Frumstærð: A2
 Mkv: 1:30

Teikni nr: **K10_T53_H1_E2_N100**

Hannað: BIRK | Teiknað: BIRK

Samþykkt: **Halldór Gunnar Daðason, kt. 270779-5739**
Halldór Gunnar Daðason